


## KONSTRUKCE VOZOVKY

| | | | |
|---|---|---|---|
| ASFALTOVÝ BETON PRO OBRUSNÉ VRSTVY | ACO 11+ 50/70 | 50 mm | ČSN EN 13108–1 |
| SPOJOVACÍ POSTŘIK | PS–E | 0,35kg/m² | ČSN 73 6129 |
| LOKÁLNÍ OPRAVY PODKLADNÍ VRSTVY | ACP 16S 50/70 | min.50 mm | ČSN EN 13108–1 |
| SPOJOVACÍ POSTŘIK | PS–E | 0,70kg/m² | ČSN 73 6129 |

*ODFRÉZOVÁNÍ STÁVAJÍCÍHO POVRCHU V PROMĚNNÉ TLOUŠŤCE 50mm*
*V RÁMCI FRÉZOVÁNÍ BUDE PROVEDENA REPROFILACE PŘÍČNÉHO SKLONU*
*V MÍSTECH, KDE BY NOVÁ VRSTVA PŘEKROČILA MAXIMÁLNÍ TLOUŠŤKU, VE KTERÉ JE MOŽNÉ DANOU VRSTVU PROVÁDĚT DLE ČSN EN 13108–1, DOJDE K ZAZUBENÍ FRÉZOVÁNÍ A REALIZACI 2 (PŘÍPADNĚ 3) ASFALTOVÝCH VRSTEV*
*OČIŠTĚNÍ POVRCHU, KONTROLA STAVU POVRCHU A VÝBĚR MÍST K LOKÁLNÍM OPRAVÁM*
*OPRAVY TRHLIN A SPÁR DLE TP 115*

* POSTŘIKY JSOU UVAŽOVÁNY V MNOŽSTVÍ ZBYTKOVÉHO POJIVA

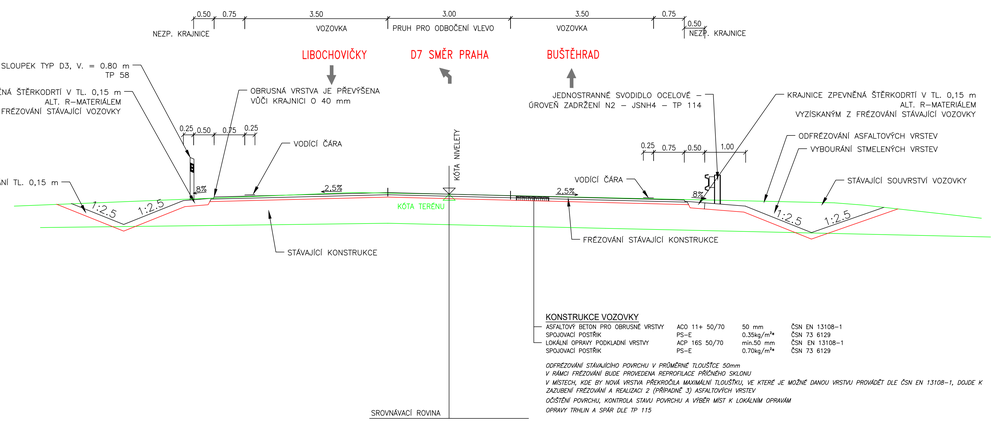


## KONSTRUKCE VOZOVKY

| | | | |
|---|---|---|---|
| ASFALTOVÝ BETON PRO OBRUSNÉ VRSTVY | ACO 11+ 50/70 | 40 mm | ČSN EN 13108–1 |
| SPOJOVACÍ POSTŘIK | PS–E | 0,35kg/m² | ČSN 73 6129 |
| ASFALTOVÝ BETON PRO LOŽNÍ VRSTVY | ACL 16+ 50/70 | 60 mm | ČSN EN 13108–1 |
| SPOJOVACÍ POSTŘIK | PS–E | 0,70kg/m² | ČSN 73 6129 |
| ASFALTOVÝ BETON PRO PODKLADNÍ VRSTVY | ACP 22+ 50/70 | 90 mm | ČSN EN 13108–1 |
| INFILTRAČNÍ POSTŘIK | PI–E | 0,70kg/m² | ČSN 73 6129 |
| ŠTĚRKODRŤ | $S_{D}$ 0/32 GE | 200 mm | ČSN 73 6126–1 ČSN EN 13285 |
| ŠTĚRKODRŤ | $S_{D}$ 0/32 GE | min.150 mm | ČSN 73 6126–1 ČSN EN 13285 |
| KONSTRUKCE VOZOVKY CELKEM | | min.540 mm | |

* POSTŘIKY JSOU UVAŽOVÁNY V MNOŽSTVÍ ZBYTKOVÉHO POJIVA

TP 170
Třída dopravního zatížení – II
Návrhová úroveň porušení – D1
Konstrukce D1–N–2
PIII (45 MPa)

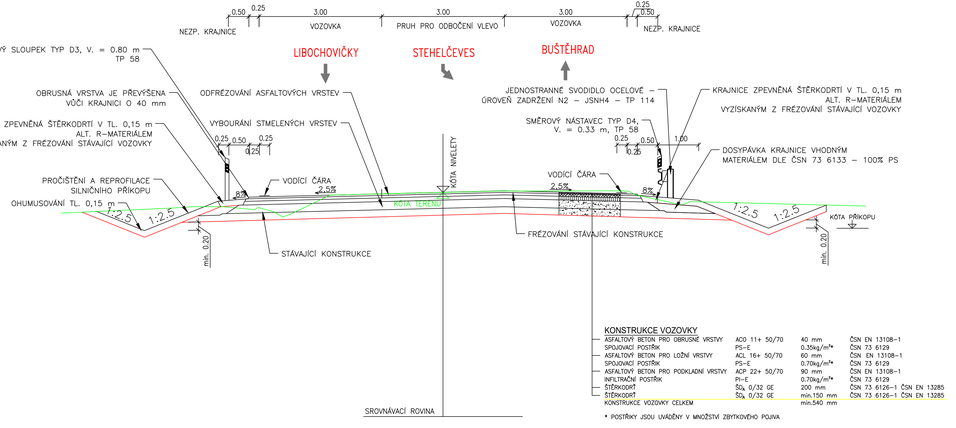JTSK

Bpv

| | | | |
|---|---|---|---|
| Vypracoval: | Bc. MARTIN KARDA | Vedoucí práce: | Ing. JAROMÍRA JEŽKOVÁ |
| Semestr: | ZIMNÍ | Akademický rok: | 2018/2019 |
| Katedra: | K136 – KATEDRA SILNIČNÍCH STAVEB | | |
| Předmět: | DIPLOMOVÁ PRÁCE | | |
| Název projektu: | ÚPRAVA KŘIŽOVATKY BOUCHALKA, SILNICE III/00719 a III/10145 | | |
| Název přílohy: | VZOROVÉ PŘÍČNÉ ŘEZY – VARIANTA 4 | | |

| | |
|---|---|
| Datum: | 01.2019 |
| Měřítko: | 1:50 |
| Formát: | 6xA4 |
| Číslo přílohy: | B.5.3 |