



VĚTEV 1 OKRUŽNÍ KŘIŽOVATKY – SMĚR LIBOCHOVIČKY

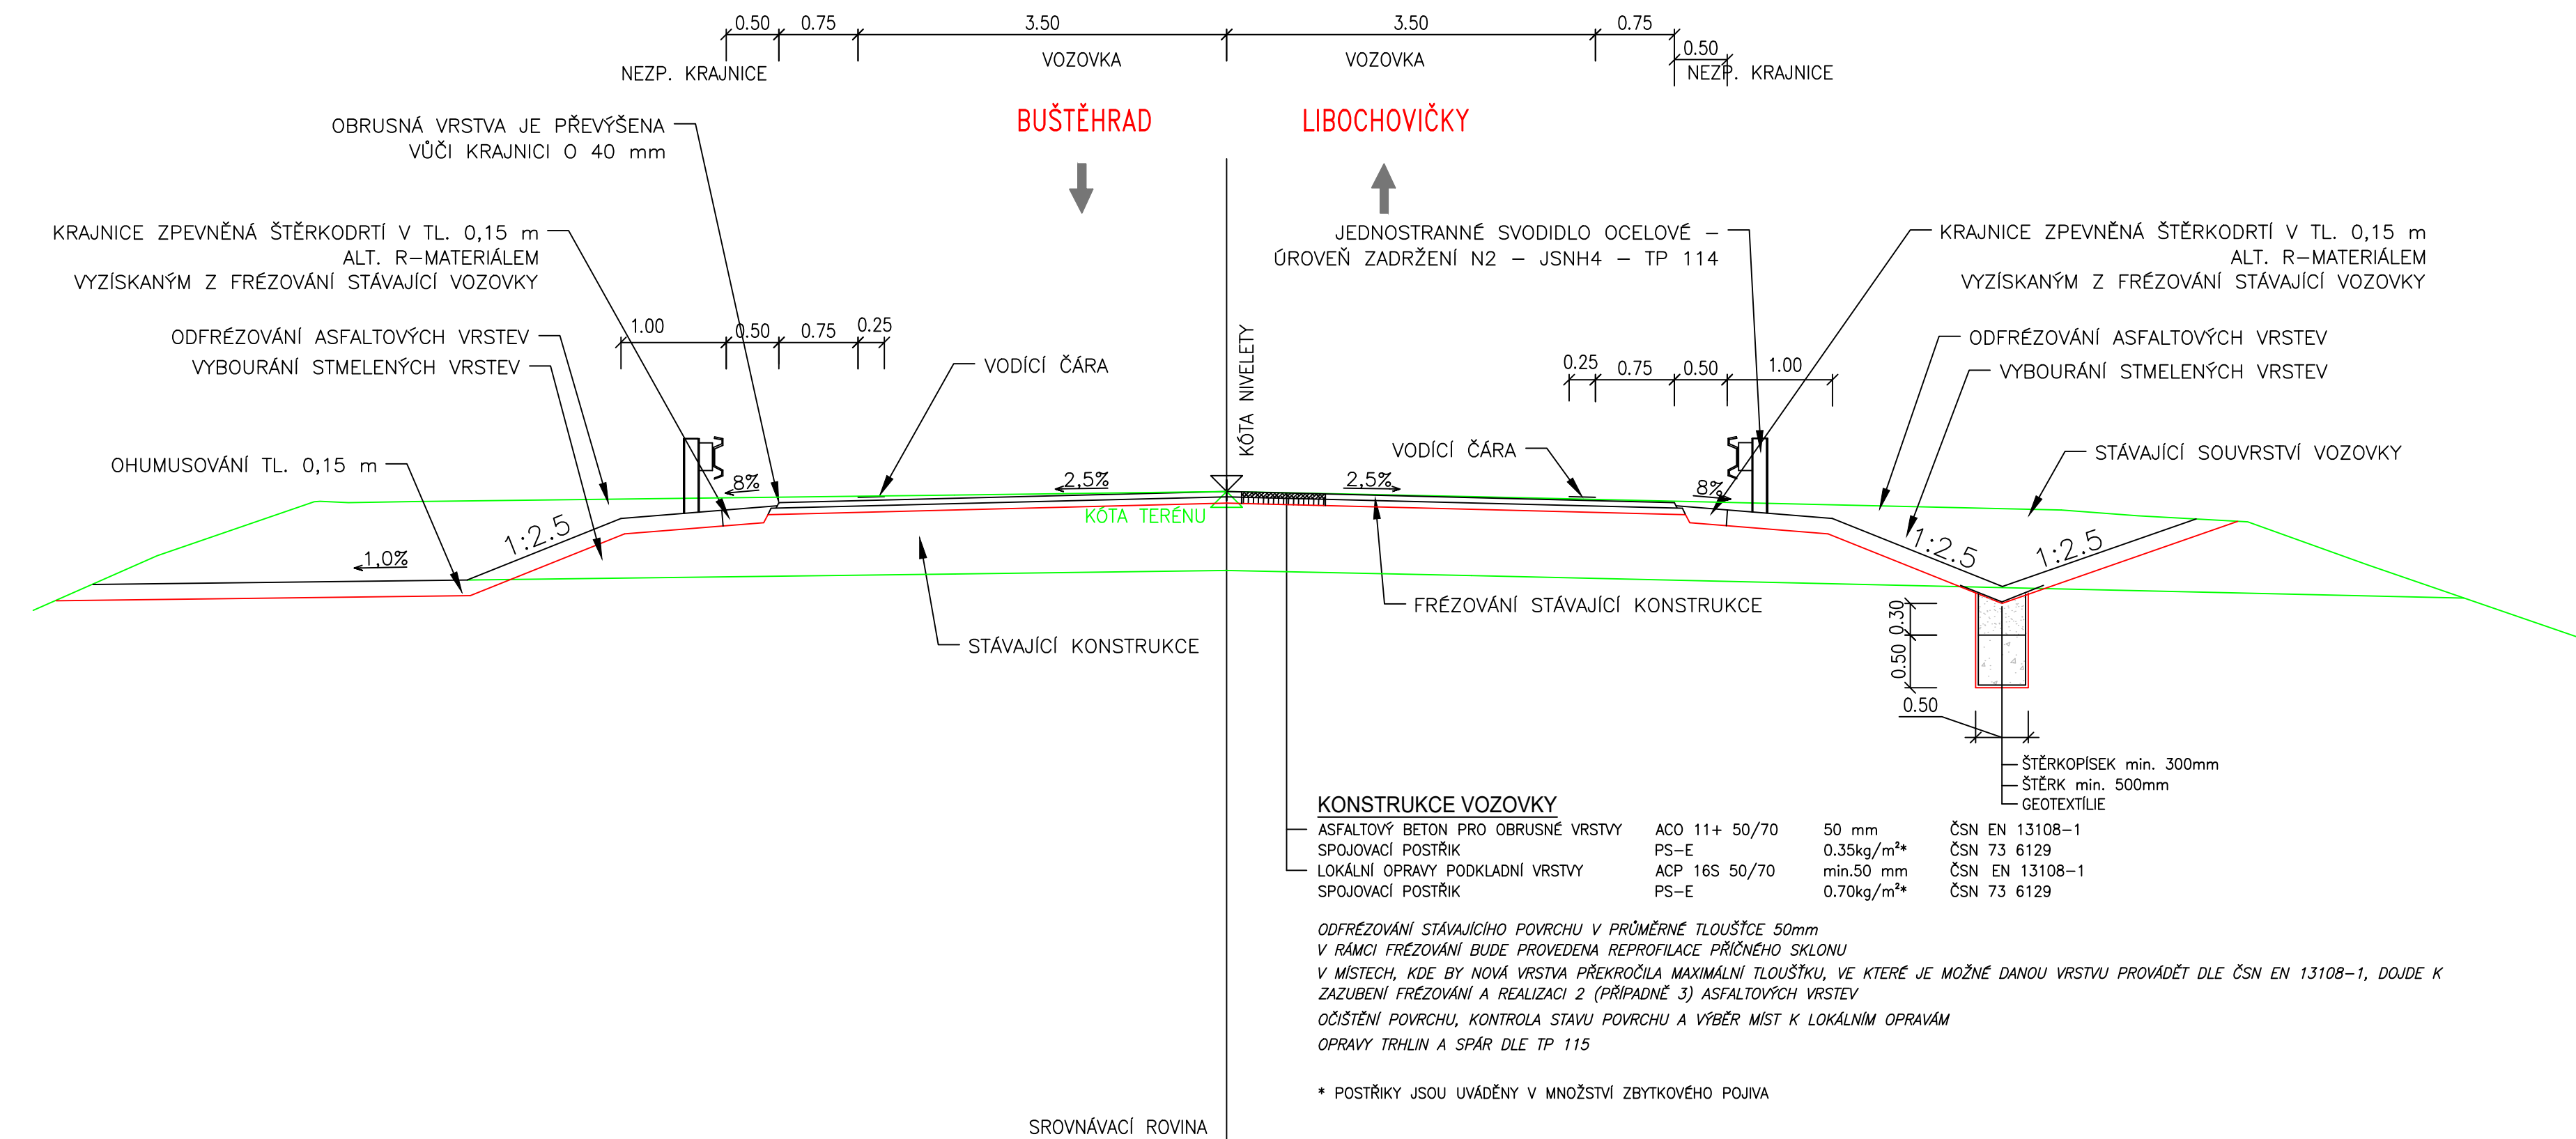

VĚTEV 3 OKRUŽNÍ KŘIŽOVATKY – SMĚR BUŠTĚHRAD

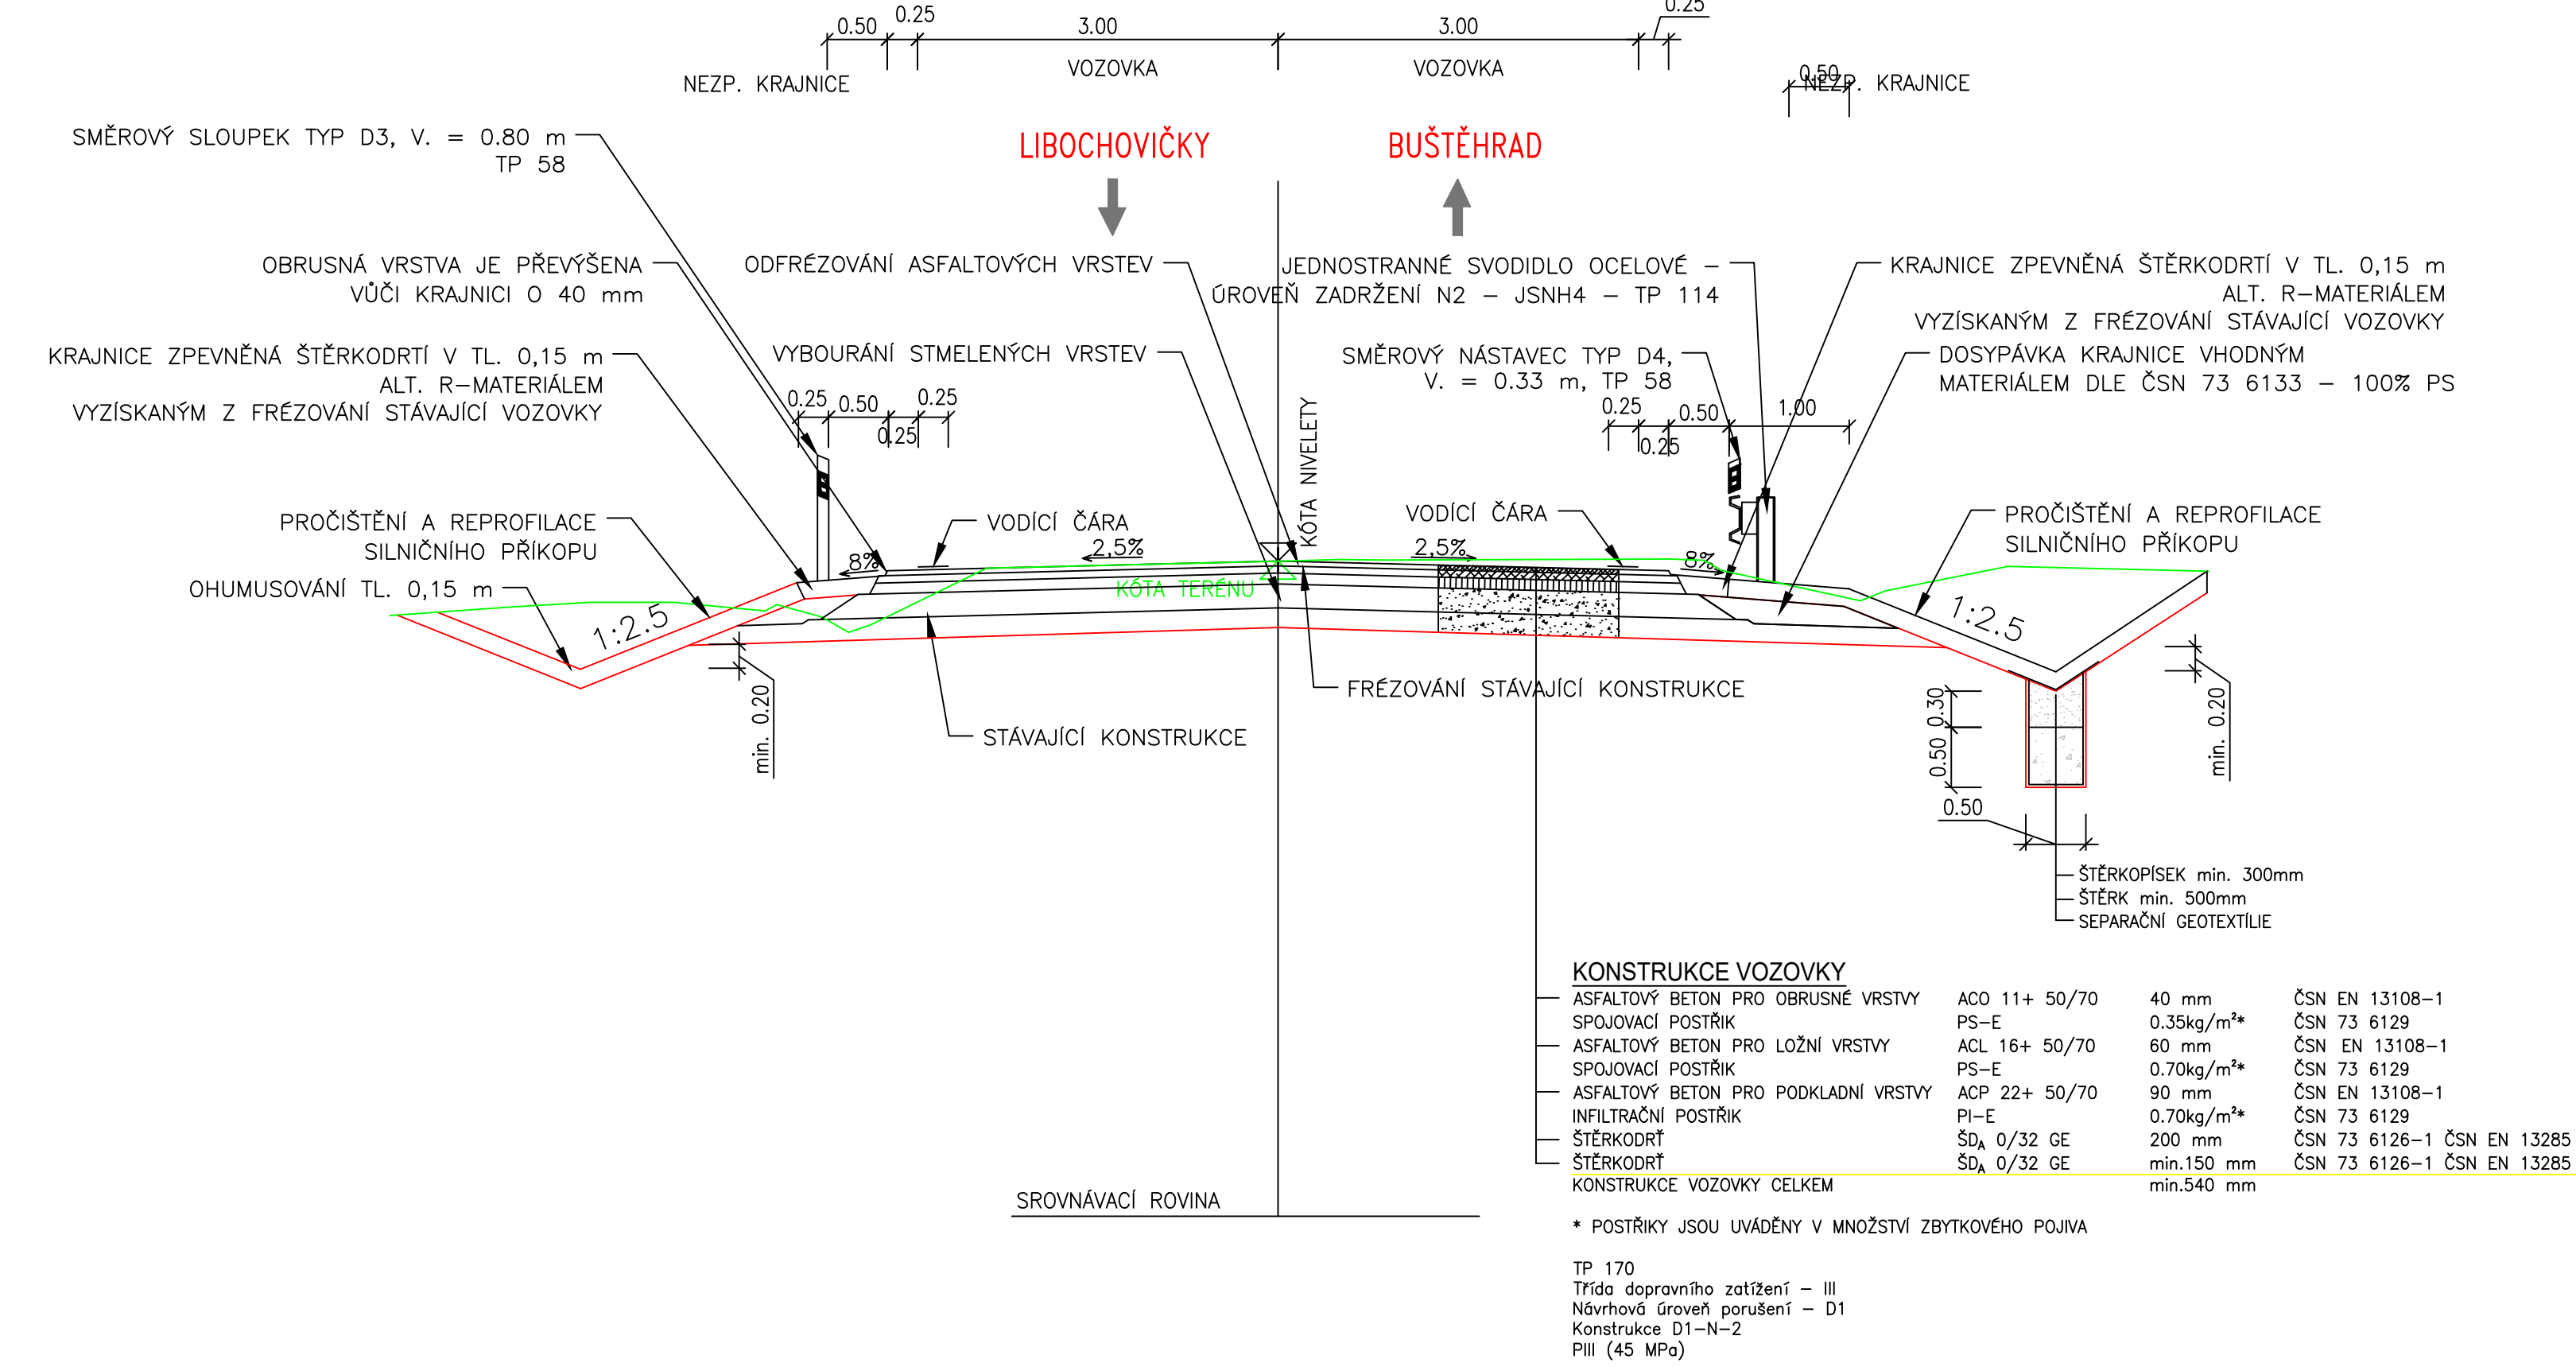

JTSK		Bpv	
Vypracoval:	Bc. MARTIN KARDA	Vedoucí práce:	Ing. JAROMÍRA JEŽKOVÁ
Semestr:	ZIMNÍ	Akademičtý rok:	2018/2019
Katedra:	K136 – KATEDRA SILNIČNÍCH STAVEB		
Předmět:	DIPLOMOVÁ PRÁCE		
Název projektu:	ÚPRAVA KŘIŽOVATKY BOUCHALKA, SILNICE III/00719 a III/10145		
Název přílohy:	VZOROVÝ PŘÍČNÝ ŘEZ SILNICE III/00719		
Datum:	01.2019	Mřížka:	1:50
Formát:	5xA4		
Číslo přílohy:	C.4.1		