

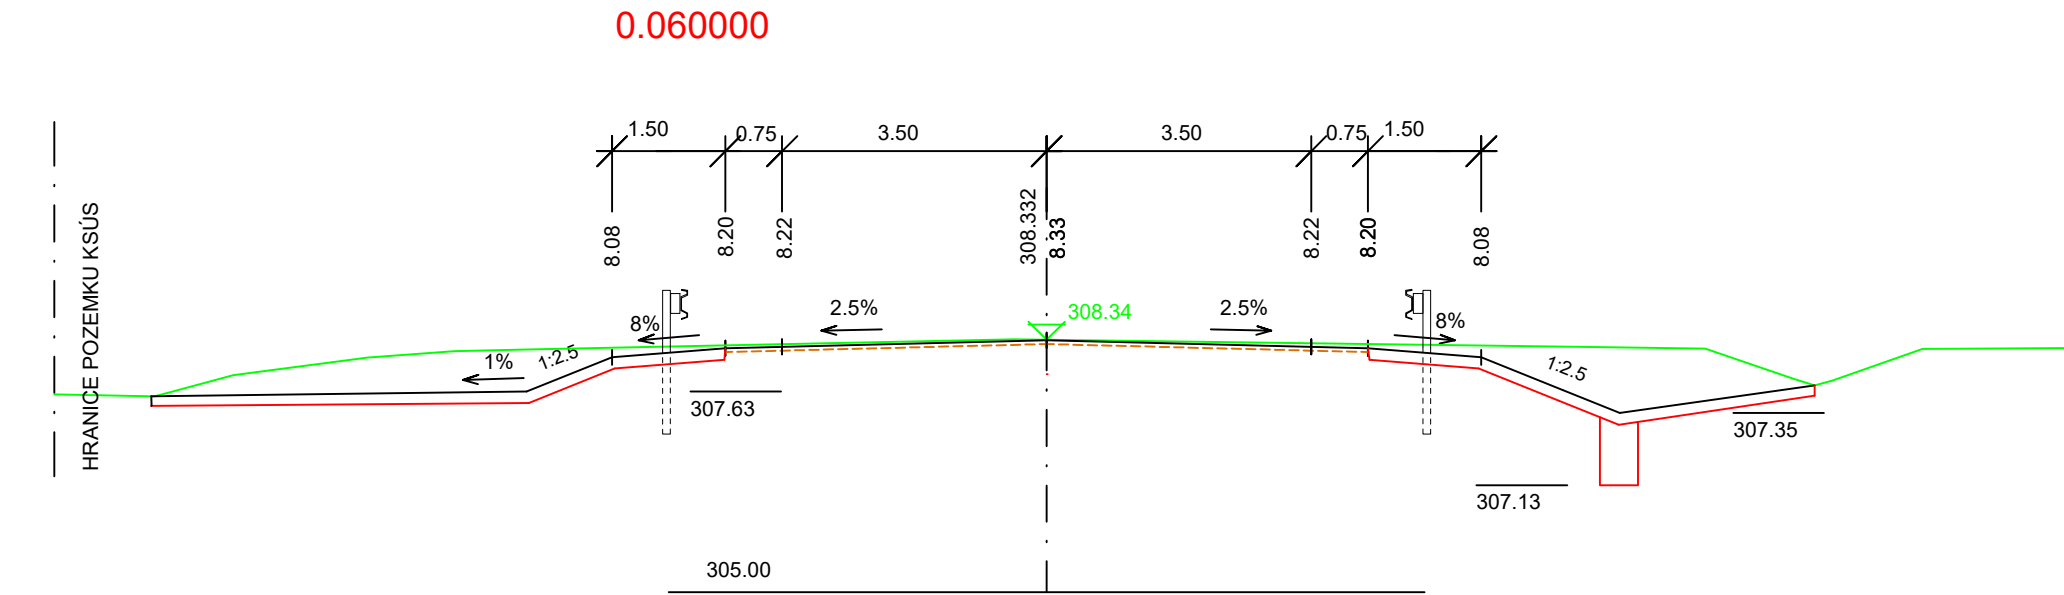
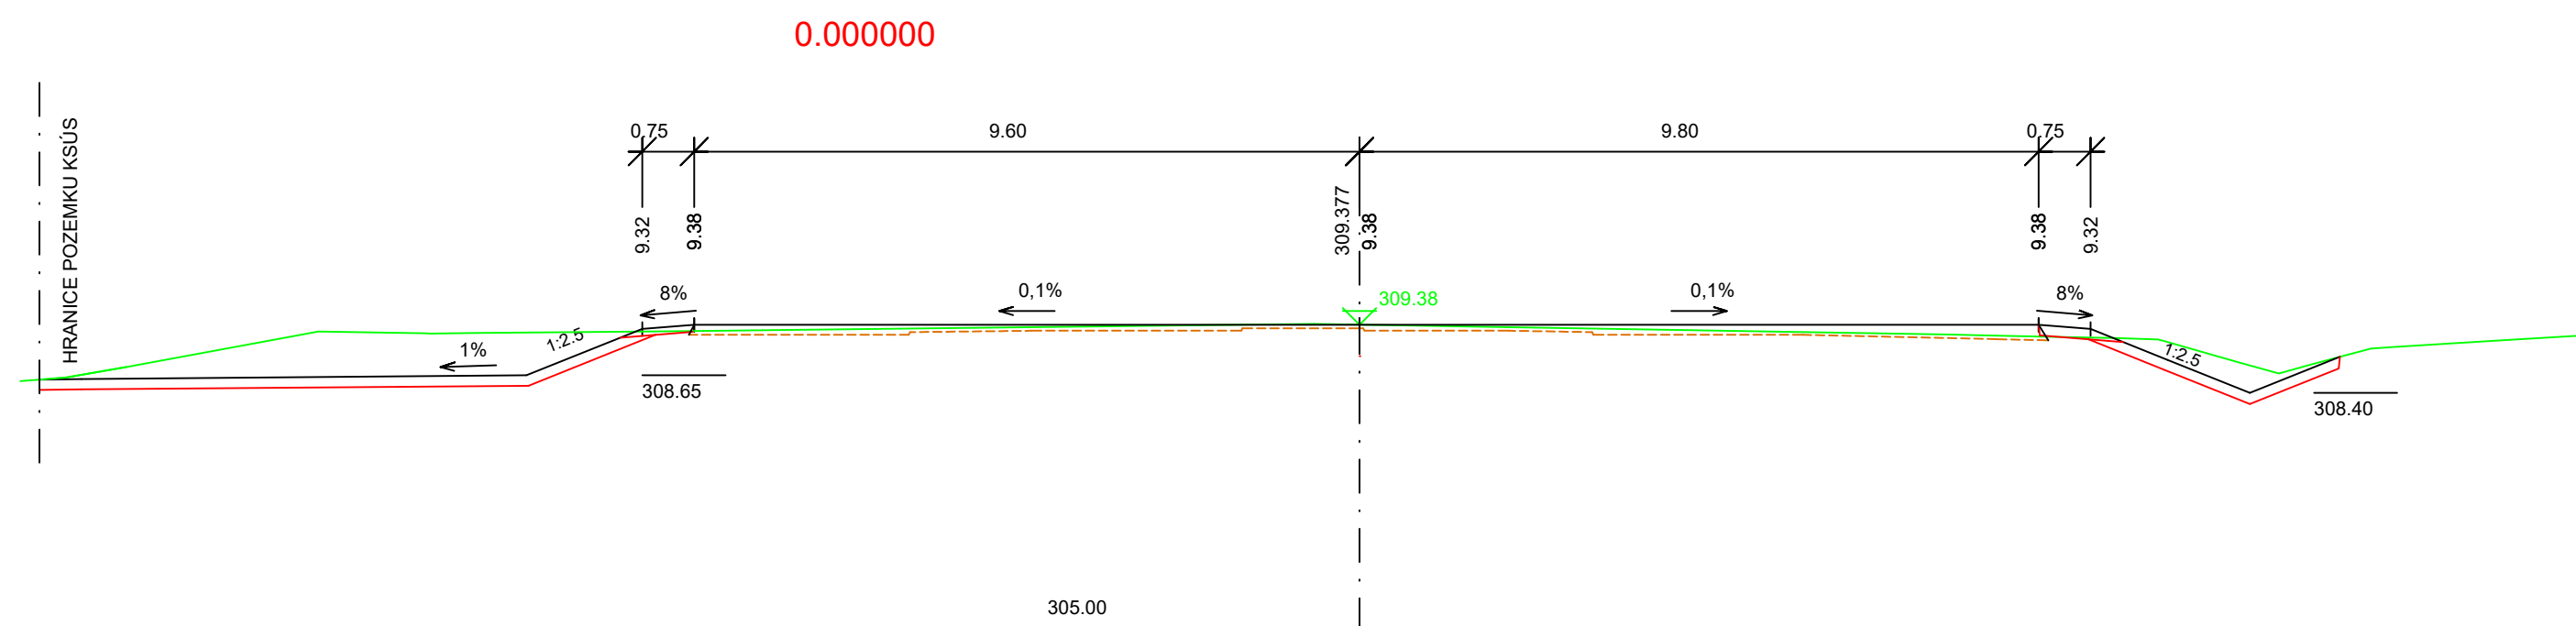
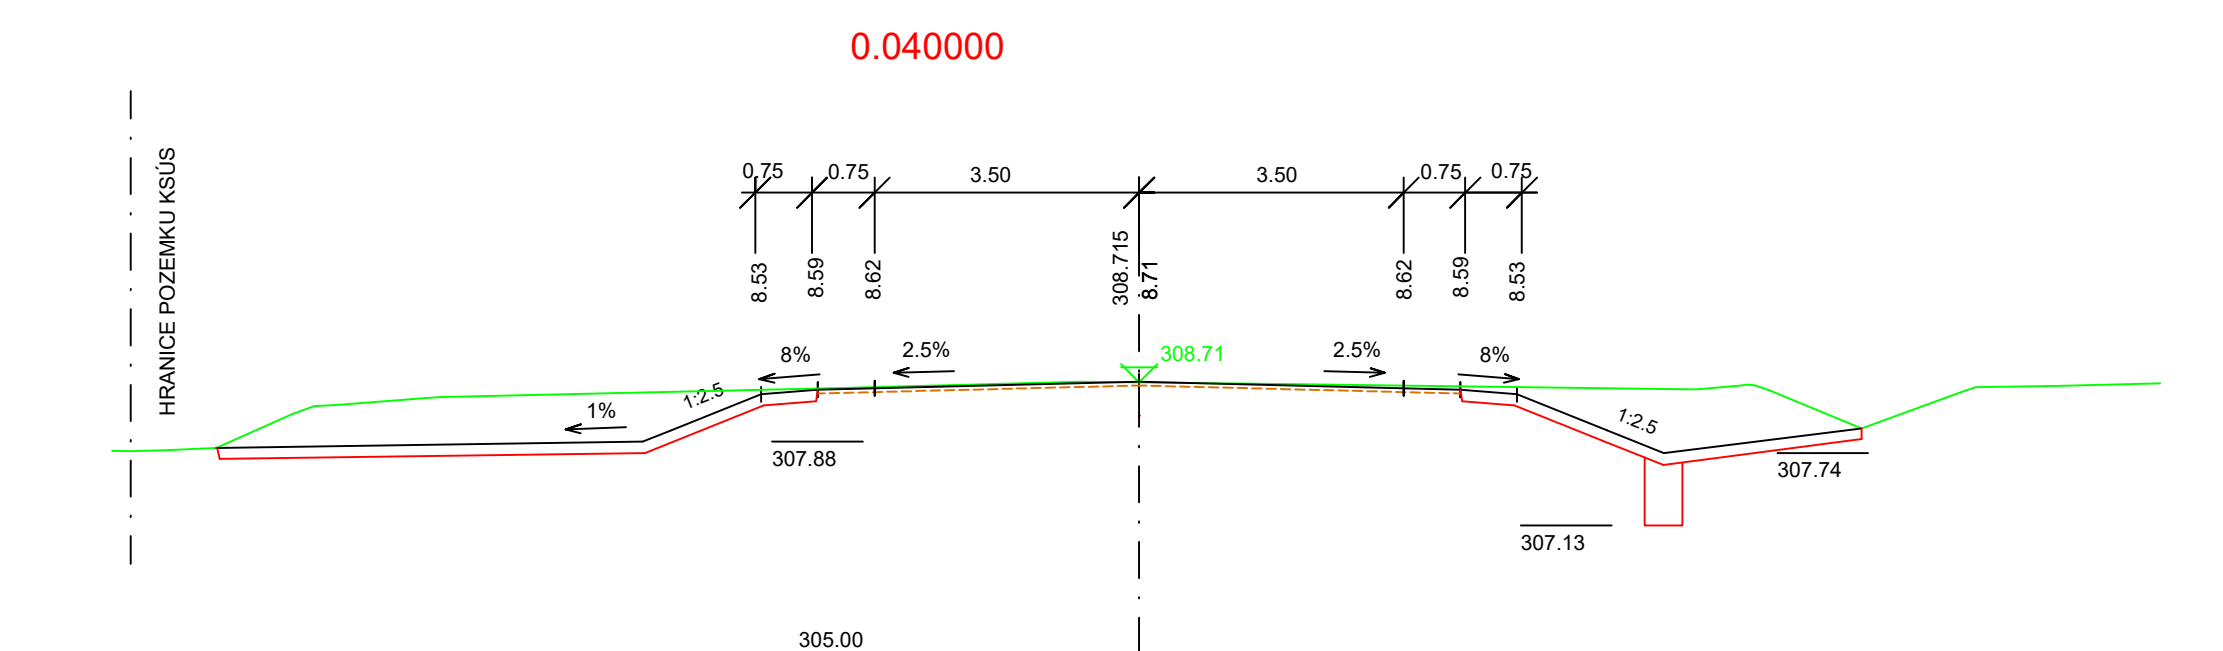
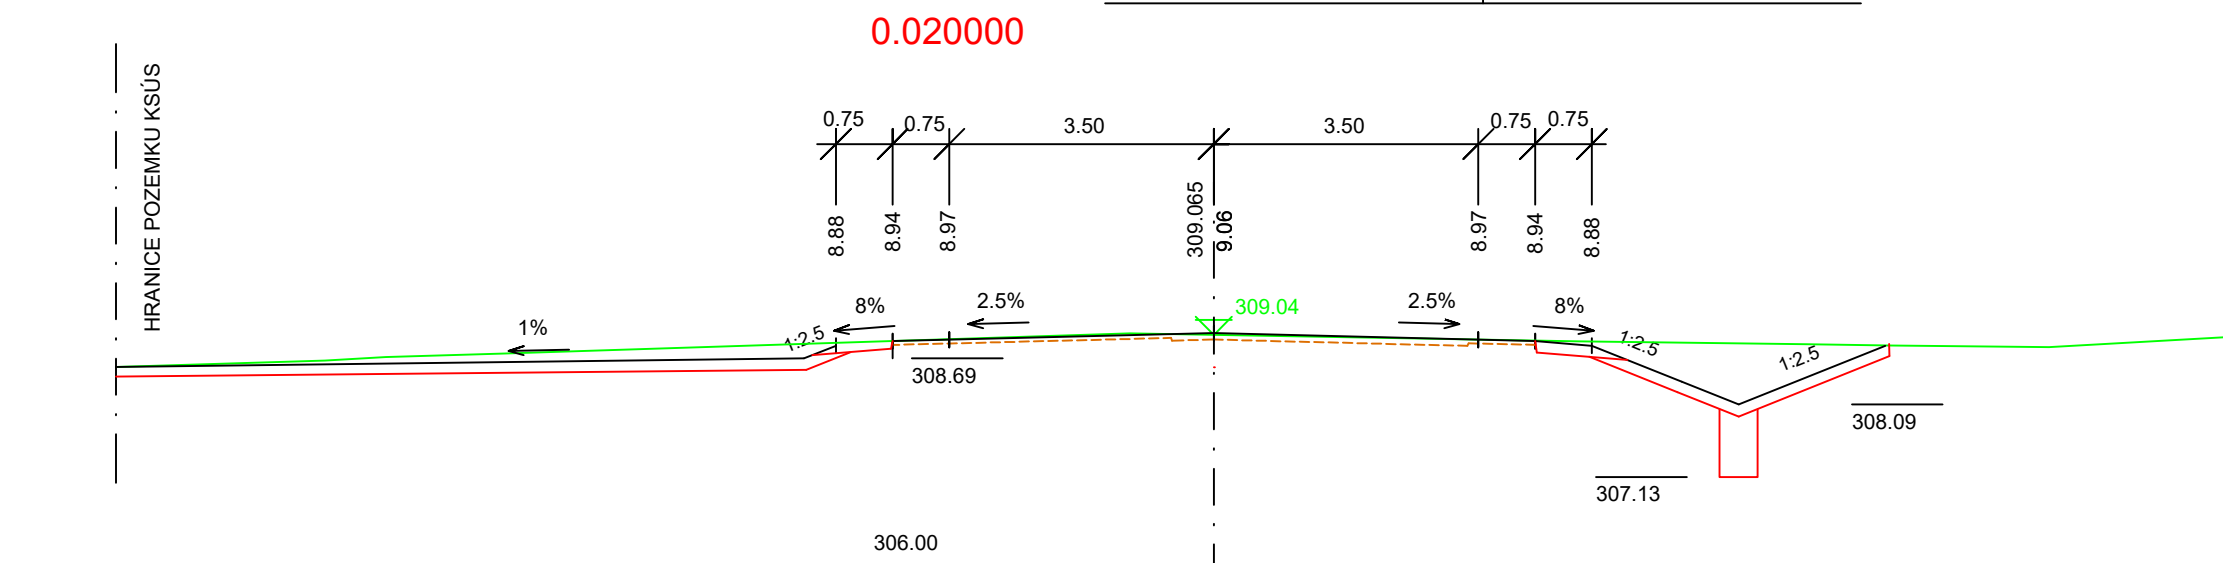



VĚTEV 1 - SMĚR LIBOCHOVIČKY

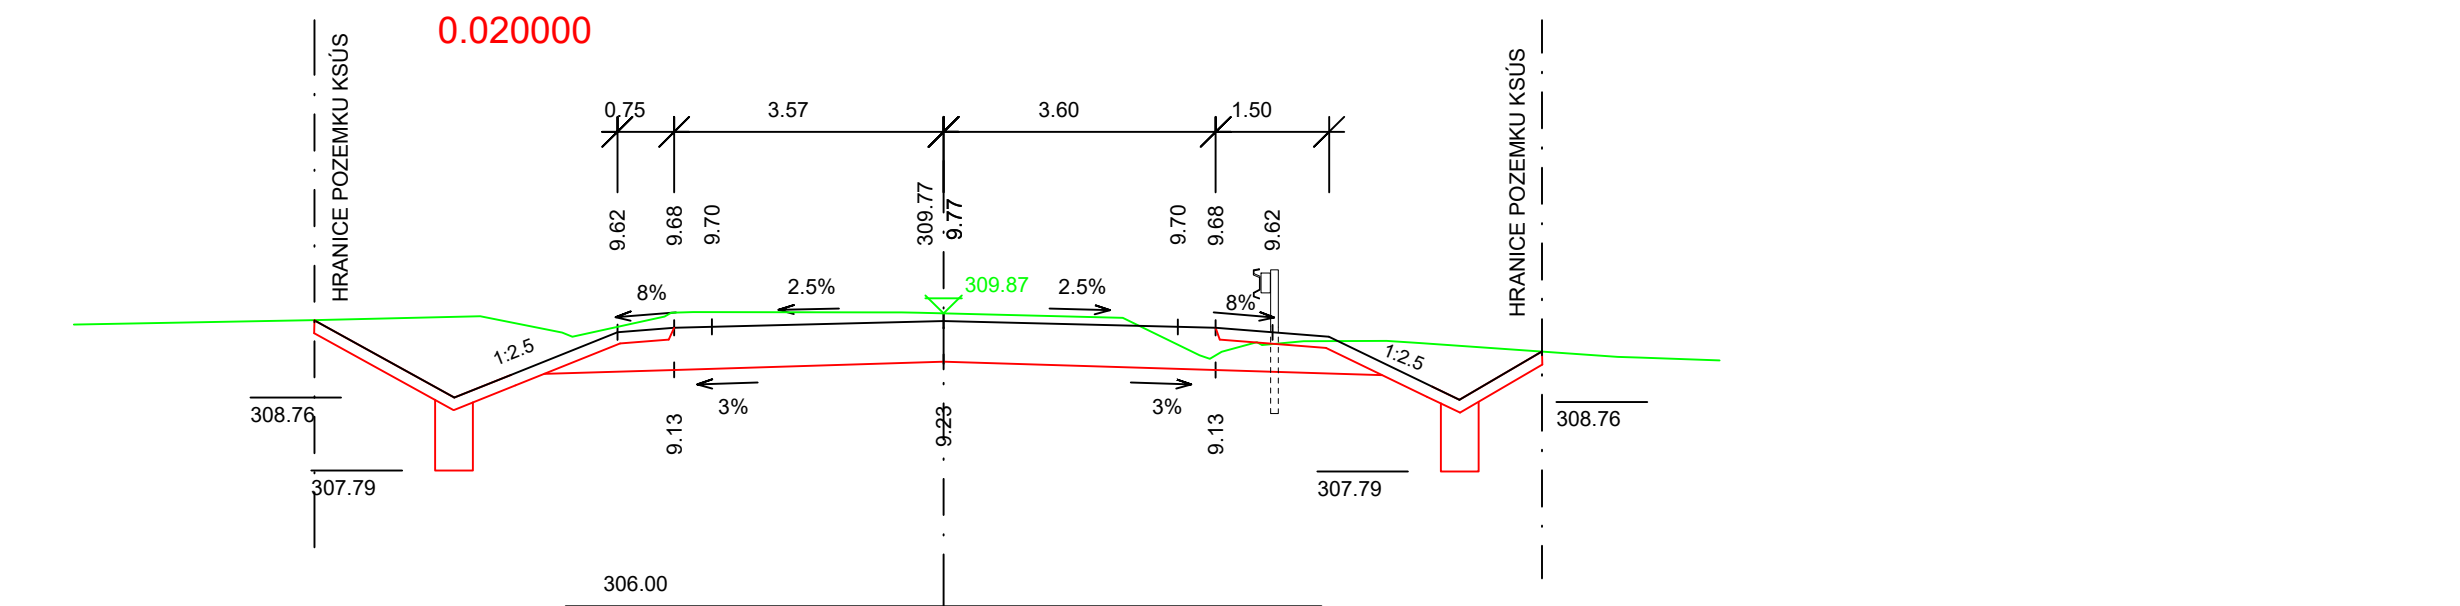

VĚTEV 3 - SMĚR BUŠTĚHRAD

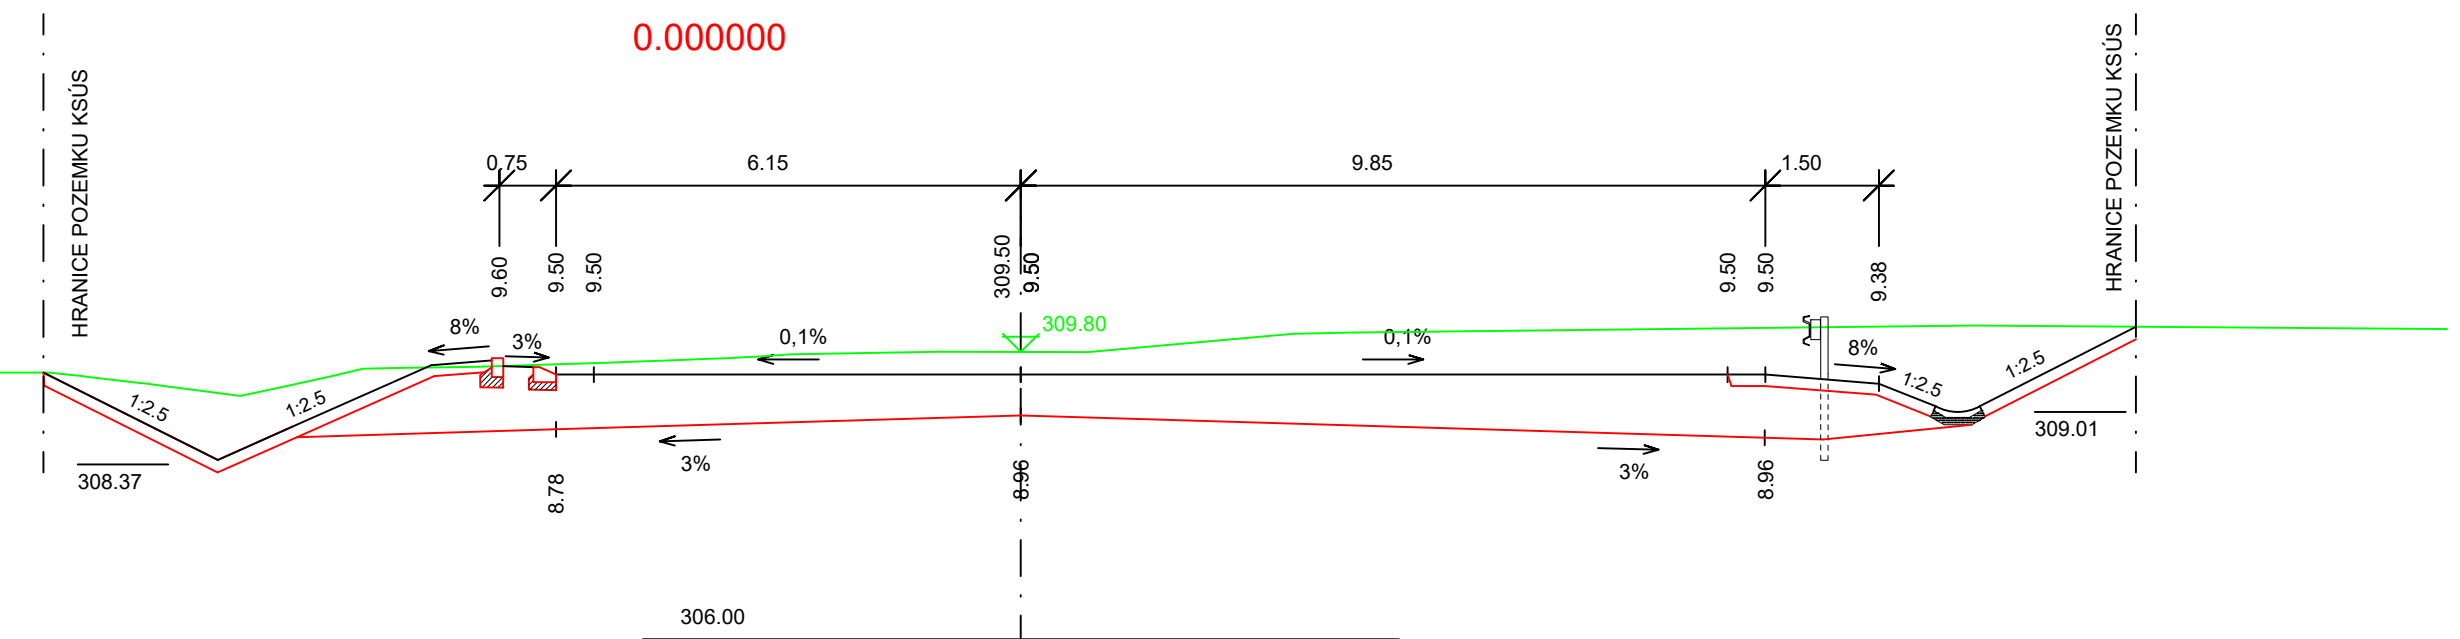

Vyracoval: Bc. MARTIN KARDA		Vedoucí práce: Ing. JAROMÍRA JEŽKOVÁ		
Semestr: ZIMNÍ		Akademický rok: 2018/2019		
Katedra: K136 – KATEDRA SILNIČNÍCH STAVEB				
Předmět: DIPLOMOVÁ PRÁCE				
Název projektu: ÚPRAVA KŘIŽOVATKY BOUCHALKA, SILNICE III/00719 a III/10145				Datum: 01.2019
				Měřítko: 1:100
				Formát: 5x44
Název přílohy: CHARAKTERISTICKÉ PŘÍČNÉ ŘEZY SILNICE III/00719				Číslo přílohy: C.5.1

Bpv