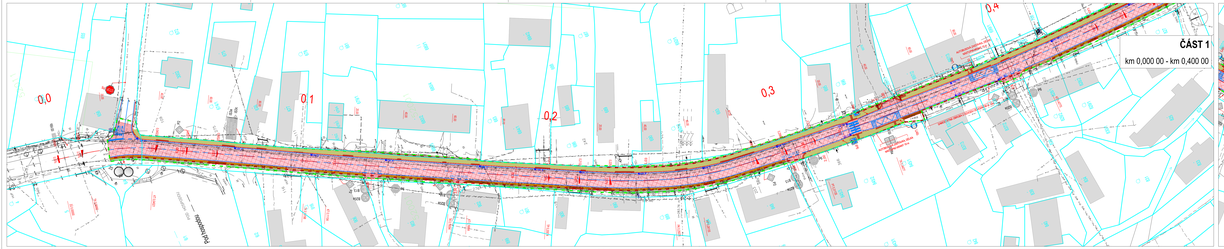

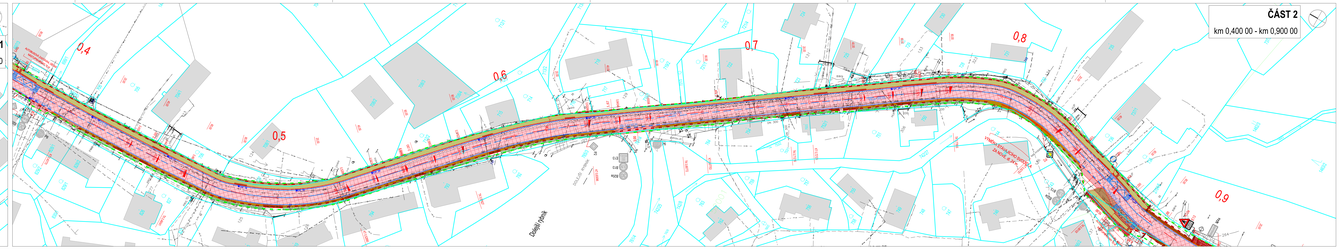

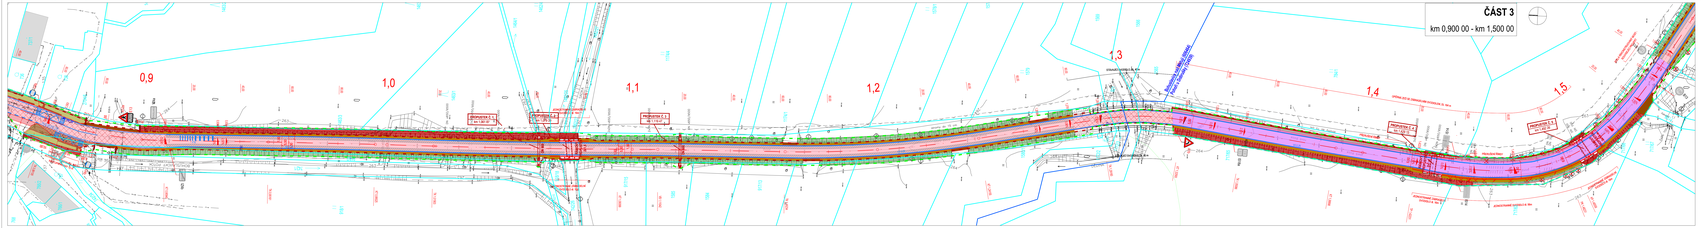

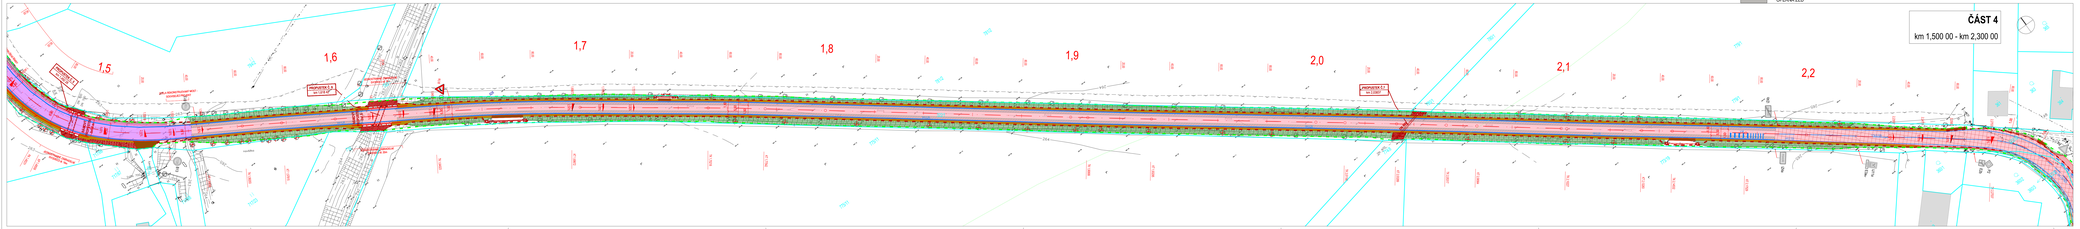

LEGENDA

- ZAMĚŘENÍ
- HRANICE PARCEL
- HRANICE BUDOV - dle KN
- HRANY
- HRANA ÚPRAVY ZVAHŮ
- SNÍŽENÉ BRUBY - výstup +2 cm
- LOKÁLNÍ VÝMĚNA OBRUB - cca 30%
- SOUVISEJÍCÍ PROJEKT
- ZÁŘEZ - tvrdý
- ZÁŘEZ - zbytový
- KÁCENÍ STROMŮ
- ULIČNÍ VPUSTI - obnova + doplnění
- ASFALTOVÁ VOZOVKA - recyklace
- ASFALTOVÁ VOZOVKA - frézování 10 cm
- ASFALTOVÁ VOZOVKA - ojezdy
- ASFALTOVÁ VOZOVKA - zcela nová kce
- LOKÁLNÍ SANACE - intravilán
- LOKÁLNÍ SANACE - extravilán
- KRAJNICE - 0,75 m
- LOKÁLNÍ PŘEDLAŽĚNÍ - cca 30%
- DLAŽBA - nový chodník
- DLAŽBA - autobusový zálив
- DLAŽBA - zpevněná plocha
- NAPOJENÍ SJEZDŮ NA STÁVAJÍCÍ STAV - hutněný recyklát
- ZELEŇ
- ODLAŽĚNÍ
- OPĚRNÁ ZEĎ

LEGENDA - IS

- IS ČEZ NN NADZEMNÍ
- IS ČEZ NN PODZEMNÍ
- IS ČEZ VN NADZEMNÍ
- IS ČEZ VN PODZEMNÍ
- IS CETIN OVĚŘENÉ
- IS CETIN - STR. NEZMĚŘENÁ POLOHA, NEPROVOZOVANÉ SÍTĚ
- IS CETIN NADZEMNÍ
- IS CETIN NN
- IS GASNET NTL
- IS GASNET STL
- IS GASNET VTL
- IS NETAGAS
- IS KANALIZACE DEŠŤOVÁ - POHOŘÍ
- IS KANALIZACE SPLAŠKOVÁ - POHOŘÍ
- IS KANALIZACE DEŠŤOVÁ - BOHUSLAVICE
- IS KANALIZACE SPLAŠKOVÁ - BOHUSLAVICE
- IS VODOVOD - Královéhradecká provozní, a.s.
- IS VODOVOD - Vodovody a kanalizace Náchod a.s.
- IS VO - NÁVRH - BOHUSLAVICE
- IS VO - STÁVAJÍCÍ - BOHUSLAVICE

DOPRAVNÍ ZNAČENÍ

- SVISLÉ DOPRAVNÍ ZNAČENÍ - stávající
- SVISLÉ DOPRAVNÍ ZNAČENÍ - obnova
- SVISLÉ DOPRAVNÍ ZNAČENÍ - nové
- VODOROVNÉ DOPRAVNÍ ZNAČENÍ - nové

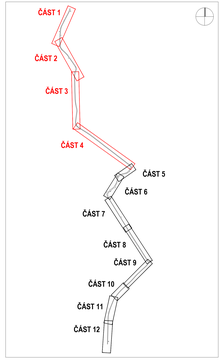

B

ČVUT ČESKÉ VYSOKÉ UČENÍ TECHNICKÉ V PRAZE	FAKULTA STAVEBNÍ KATEDRA SILNIČNÍCH STAVEB Thákurova 7/2077 166 29 Praha 6 Dejvice
NÁZEV LIPC ÚKOLU PROJ. Rekonstrukce silnice II/304 Bohuslavice - Opočno	VEDOUCÍ DOPL.NÁVAZ PROJ. Ing. Petr Pavelka, Ph.D. tel.603 253 245 pavelka.petr@seznam.cz
ČÁST PROJ. B.2.a	NÁZEV PŘÍLOHY Koordinační situace stavby - 1.část	ČÍSLO PŘÍLOHY	DATUM	VYPRACOVAL Bc. Aneta Doupalová	DATUM
				KONTROLOVAL Ing. Petr Pavelka, Ph.D.	DATUM

SOUŘADNICOVÝ SYSTÉM S-JTSK, VÝŠKOVÝ SYSTÉM Bpv