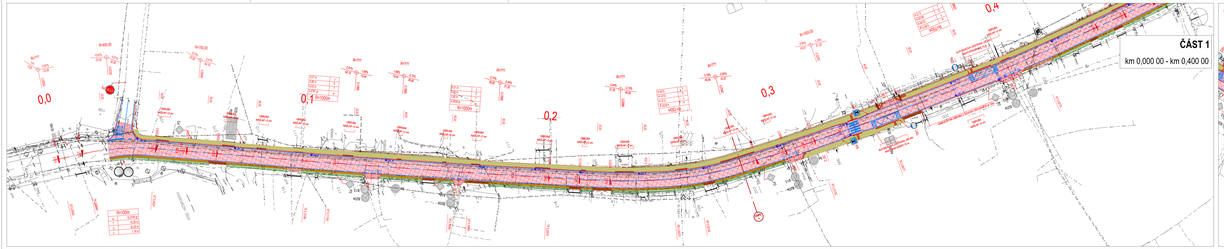

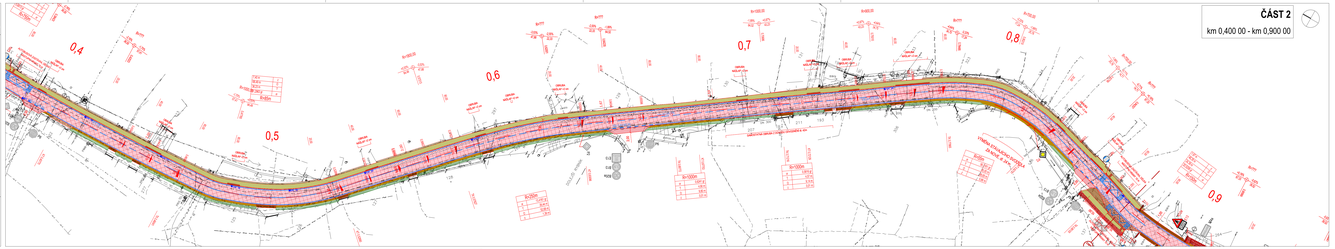

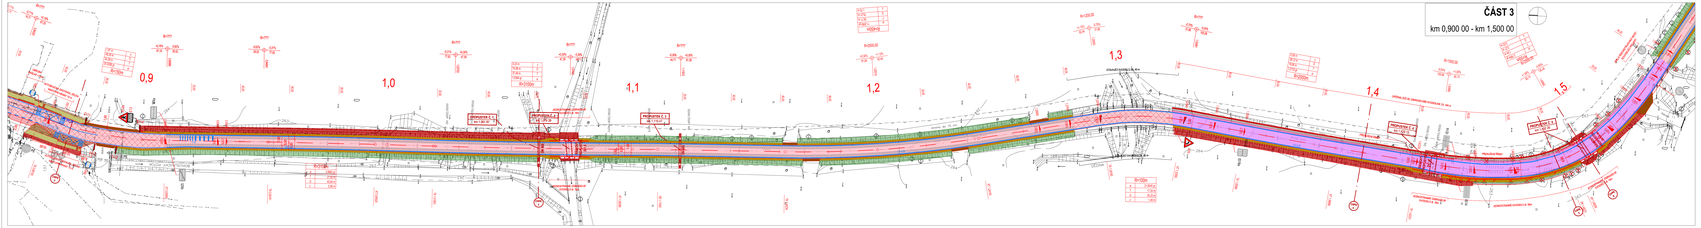

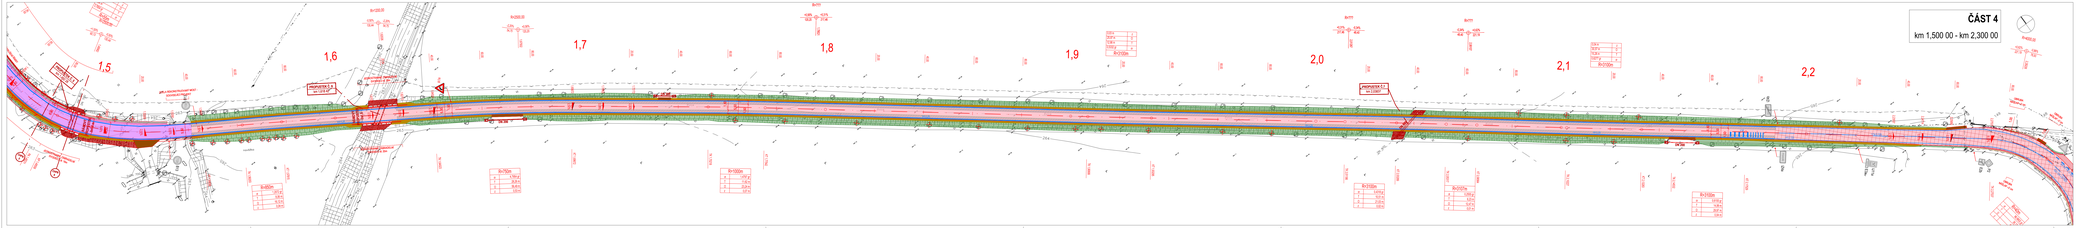

LEGENDA

- ZAMĚŘENÍ
- HRANY
- HRANA OPRAVY ŠVAHŮ
- ŽÁDOVÉ BRUSY - nálitky + 2 cm
- LOKÁLNÍ VÝMĚNA OBRUB - cca 30%
- SOUVISLÉ PROJEKT
- (R-777) TECHNOLOGICKÉ ZAOBLENÍ při provádění vozovky
- KÁCENÍ STROMŮ
- ULOŽNÉ VPUSTI - zbrusu + doplnění

- ASFALTOVÁ VOZOVKA - recyklace
- ASFALTOVÁ VOZOVKA - frézování 10 cm
- ASFALTOVÁ VOZOVKA - spojky
- ASFALTOVÁ VOZOVKA - zcela nová kce
- LOKÁLNÍ SANACE - intravilán
- LOKÁLNÍ SANACE - extravilán
- KRANICE - 0,75 m
- LOKÁLNÍ PŘEDLAŽDĚNÍ - cca 30%
- DLAŽBA - nový chodník
- DLAŽBA - autobusový pás
- DLAŽBA - zastávková plocha
- NAPOJENÍ SJEZDŮ NA STÁVAJÍCÍ STAV - hutněný recyklát
- ZELEŇ
- ODLAŽDĚNÍ
- OPĚRNÁ ZEĎ

LEGENDA - IS

- IS ČEZ NN NADZEMNÍ
- IS ČEZ NN PODZEMNÍ
- IS ČEZ VN NADZEMNÍ
- IS ČEZ VN PODZEMNÍ
- IS CETIN OVĚŘENÉ
- IS CETIN - STR. NEZMĚŘENÁ POLOHA, NEPROVOZOVANÉ SÍTĚ
- IS CETIN NADZEMNÍ
- IS CETIN NN
- IS GASNET NTL
- IS GASNET STL
- IS GASNET VTL
- IS NETAGAS
- IS KANALIZACE DEŠŤOVÁ - POHOŘÍ
- IS KANALIZACE SPLAŠKOVÁ - POHOŘÍ
- IS KANALIZACE DEŠŤOVÁ - BOHUSLAVICE
- IS KANALIZACE SPLAŠKOVÁ - BOHUSLAVICE
- IS VODOVOD - Královéhradecká provozní, a.s.
- IS VODOVOD - Vodovody a kanalizace Náchod a.s.
- IS VO - NÁVRH - BOHUSLAVICE
- IS VO - STÁVAJÍCÍ - BOHUSLAVICE

DOPRAVNÍ ZNAČENÍ

- SVISLÉ DOPRAVNÍ ZNAČENÍ - stávající
- SVISLÉ DOPRAVNÍ ZNAČENÍ - zbrusu
- SVISLÉ DOPRAVNÍ ZNAČENÍ - nové
- VODOROVNÉ DOPRAVNÍ ZNAČENÍ - nové

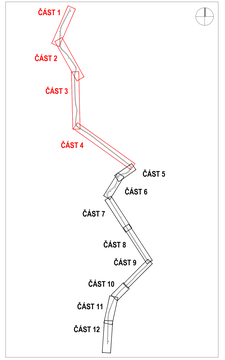

C
SO 101

ČVUT ČESKÉ VYSOKÉ UČENÍ TECHNICKÉ V PRAZE	**FAKULTA STAVEBNÍ** KATEDRA SILNIČNÍCH STAVEB Thákurova 7/2077 166 29 Praha 6 Dejvice
NÁZEV DIPLOMOVÉ PRÁCE **Rekonstrukce silnice II/304 Bohuslavice - Opočno**	VEDOUCÍ DIPLOMOVÉ PRÁCE **Ing. Petr Pavek, Ph.D.** Katedra silničních staveb Thákurova 7/2077
SO 101 Komunikace a zpevněné plochy DÍLČÍ PŘÍLOHY NÁZEV PŘÍLOHY **02.a Situace - 1.část**	VYPRACOVAL **Ng. Anete Bocatova** Katedra silničních staveb Thákurova 7/2077 FORMÁT 2x841 / 594 MĚŘÍTKO 1:500 DATUM 2025/26

SOUŘADNICOVÝ SYSTÉM S-JTSK VÝŠKOVÝ SYSTÉM Bpv