Podrobný podélný profil

M 1:1000/100

2. část: km 1,300 00 - km 2,500 00

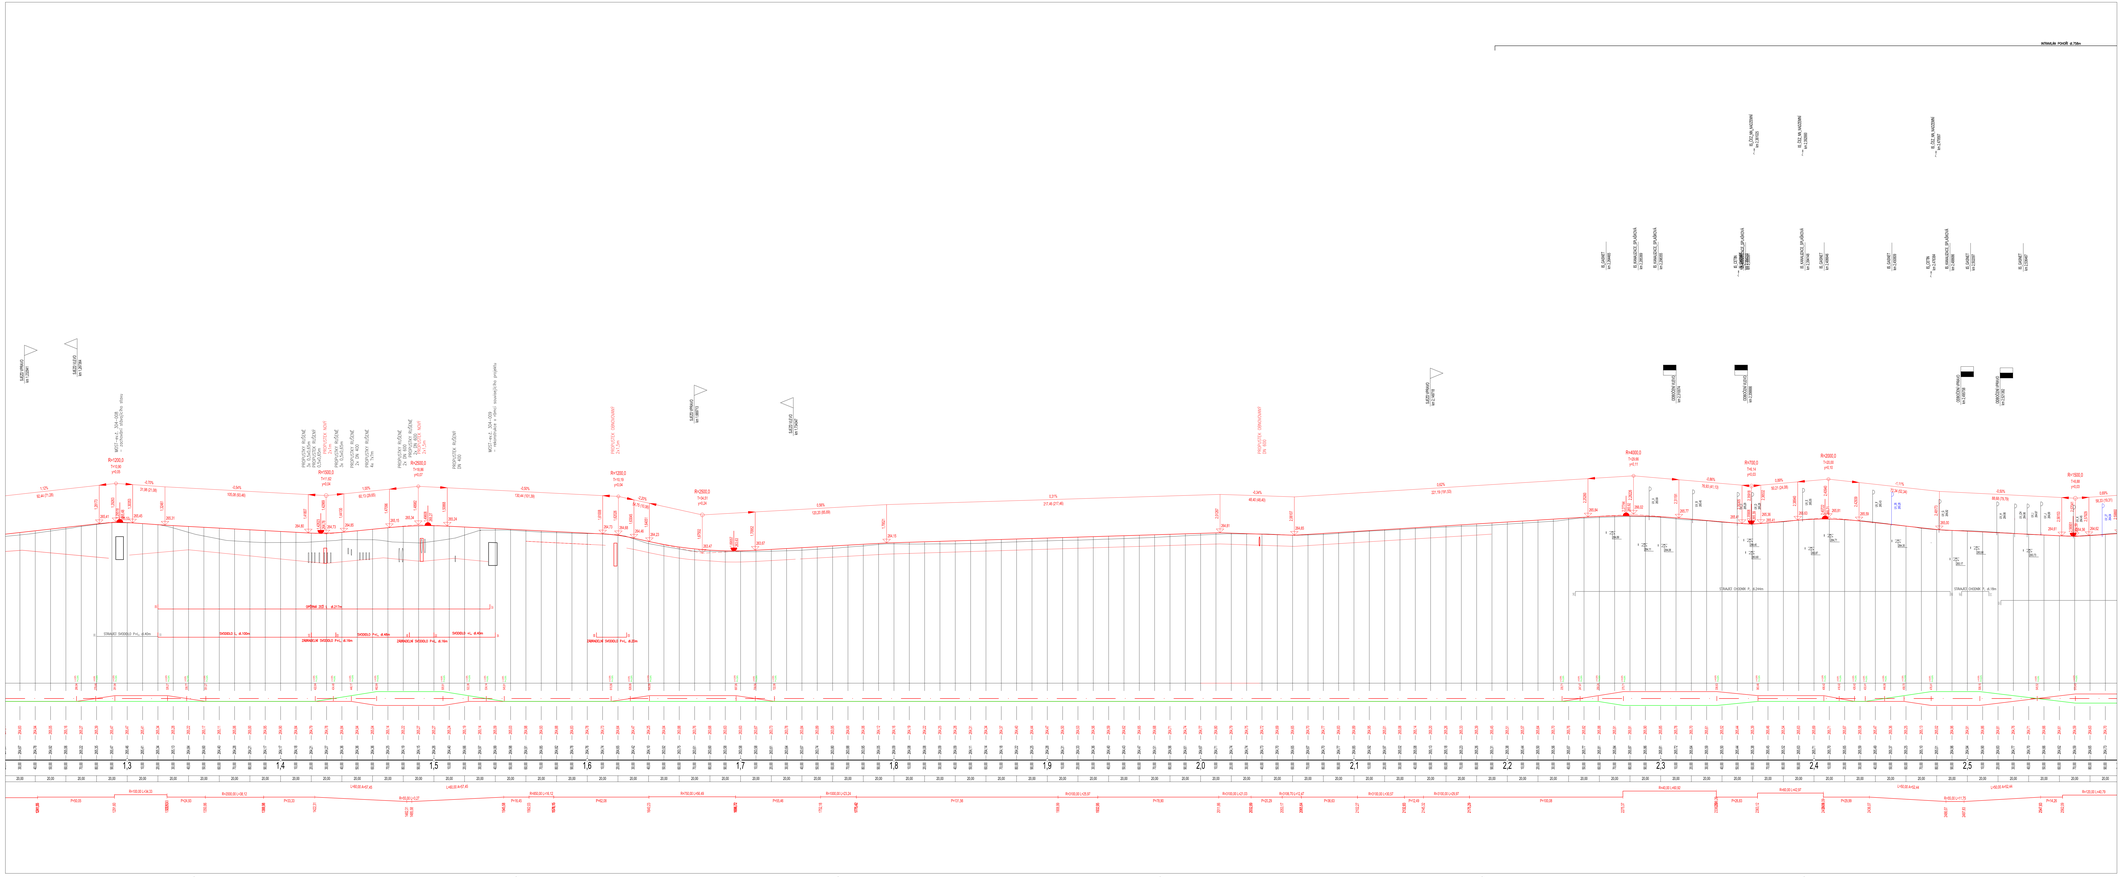

STÁVAJÍCÍ VPUSTI

OBNOVOVANÉ VPUSTI + DORLÉNÍ

POZN: ZAKRESLENÍ SÍTÍ JE POUZE INFORMATIVNÍ

C

SO 101

ČVUT ČESKÉ VYSOKÉ UČENÍ TECHNICKÉ V PRAZE	**FAKULTA STAVEBNÍ** KATEDRA SILNIČNÍCH STAVEB Thákurova 7/2077 166 29 Praha 6 Dejvice
NÁZEV DIPLOMOVÉ PRÁCE: **Rekonstrukce silnice II/304 Bohuslavice - Opočno**	VEDOUCÍ DIPLOMOVÉ PRÁCE: **Ing. Petr Fiková, Ph.D.** katedra silničních staveb Fakulta stavební
SO 101 Komunikace a zpevněné plochy	VYPRACOVAL: **Bc. Aneta Sloupová**
ČÍSLO PŘÍLOHY: **03.b** NÁZEV PŘÍLOHY: **Podélný profil - 2.část** FORMÁT: 16 x A4 MĚŘÍTKO: 1:100/100	DATUM: 01/2019

SOUŘADNICOVÝ SYSTÉM S-JTSK, VÝŠKOVÝ SYSTÉM Bpv