Podrobný podélný profil

M 1:1000/100

4. část: km 3,800 00 - km 4,892 17

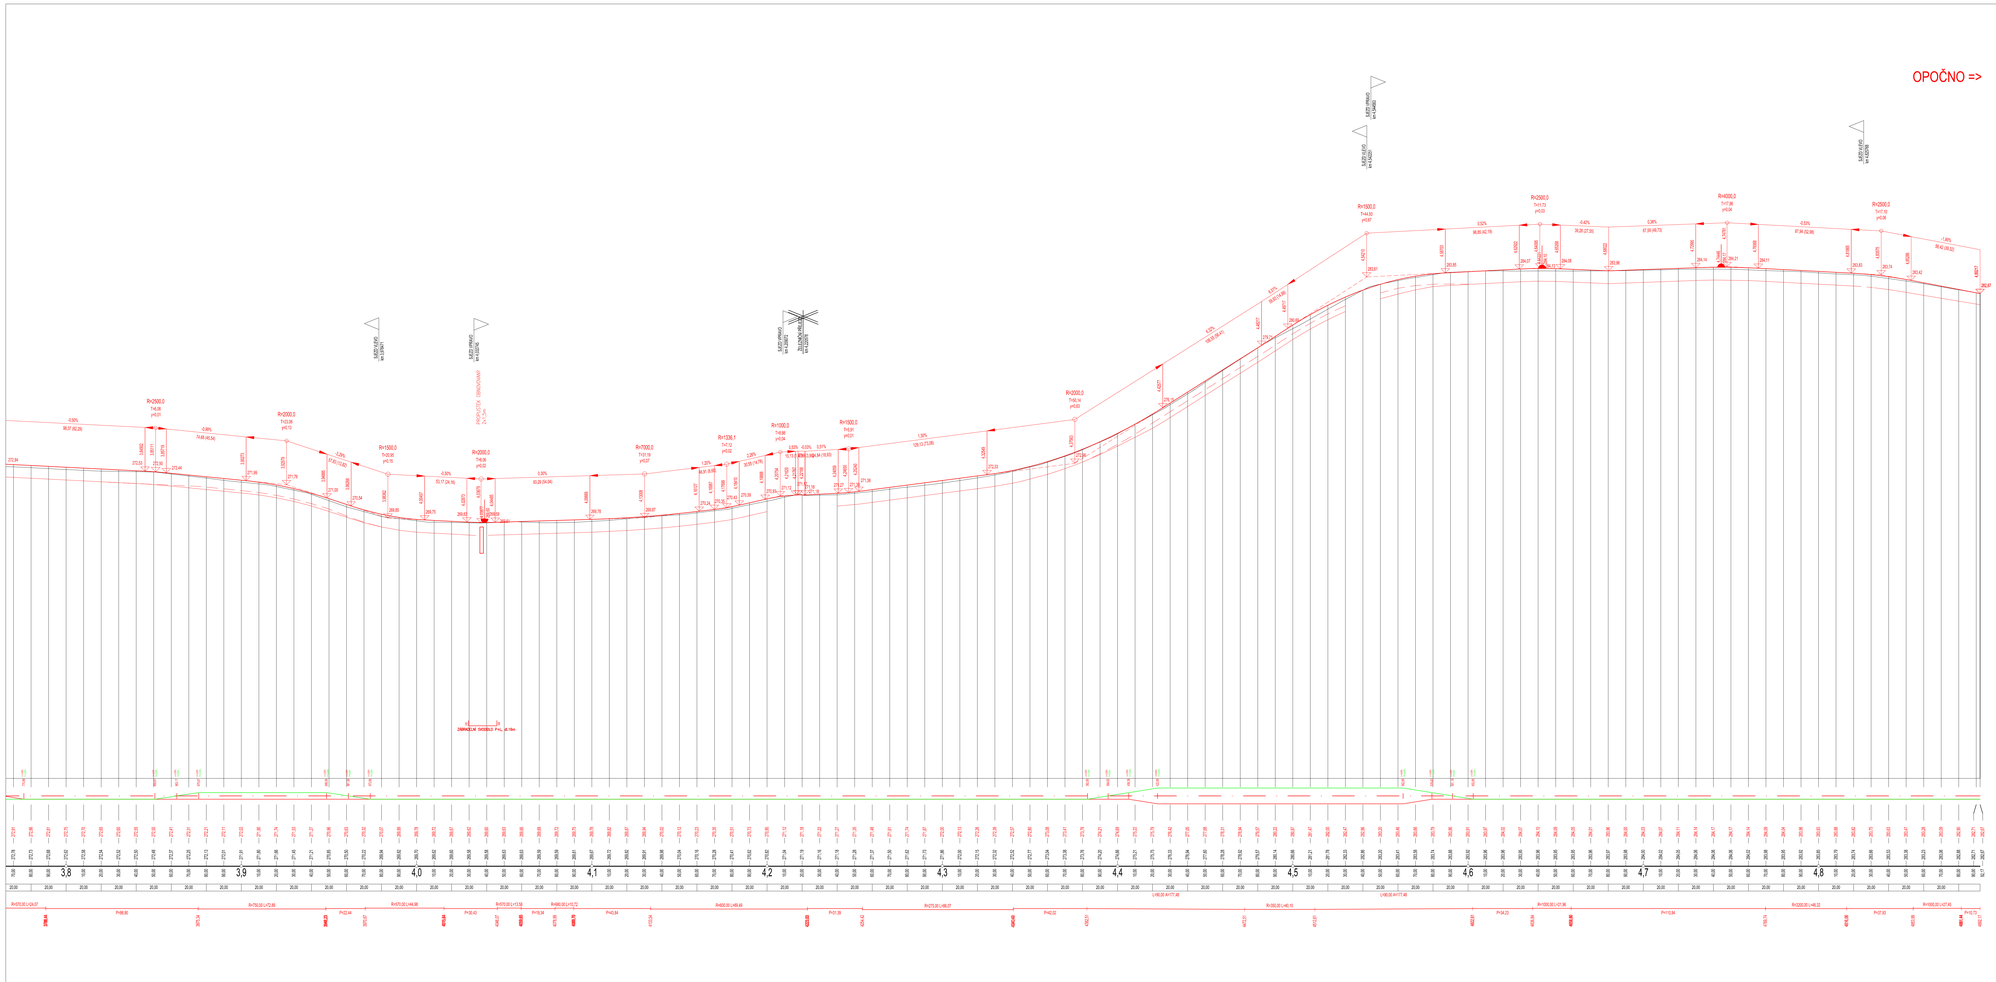

UV_AS STÁVAJÍCÍ VPUSTI

UV_108 OBNOVOVANÉ VPUSTI + DOPLNĚNÍ

POZN: ZAKRESLENÍ SÍTÍ JE POUZE INFORMATIVNÍ

C

SO 101

ČVUT ČESKÉ VYSOKÉ UČENÍ TECHNICKÉ V PRAZE	**FAKULTA STAVEBNÍ** KATEDRA SILNIČNÍCH STAVEB Thákurova 7/2077 166 29 Praha 6 Dejvice

NÁZEV DIPLOMOVÉ PRÁCE: **Rekonstrukce silnice II/304 Bohuslavice - Opočno**		VEDOUCÍ DIPLOMOVÉ PRÁCE:	Ing. Petr Pánek, Ph.D. katedra silničních staveb Fakulta stavební
SO 101	Komunikace a zpevněné plochy	VYPRACOVAL:	Bc. Aneta Škorpilová
ČÍSLO PŘÍLOHY: **03.d**	NÁZEV PŘÍLOHY: **Podélný profil - 4.část**	FORMÁT: 14 x A4 / MĚŘÍTKO: 1:1000/100	DATUM: 01/2019

SOUŘADNICOVÝ SYSTÉM S-JTSK, VÝŠKOVÝ SYSTÉM Bpv