
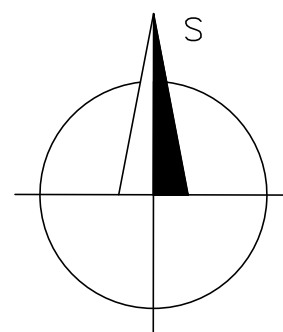


# SITUAČNÍ VÝKRES ŠIRŠÍCH VZTAHŮ M 1 : 50 000

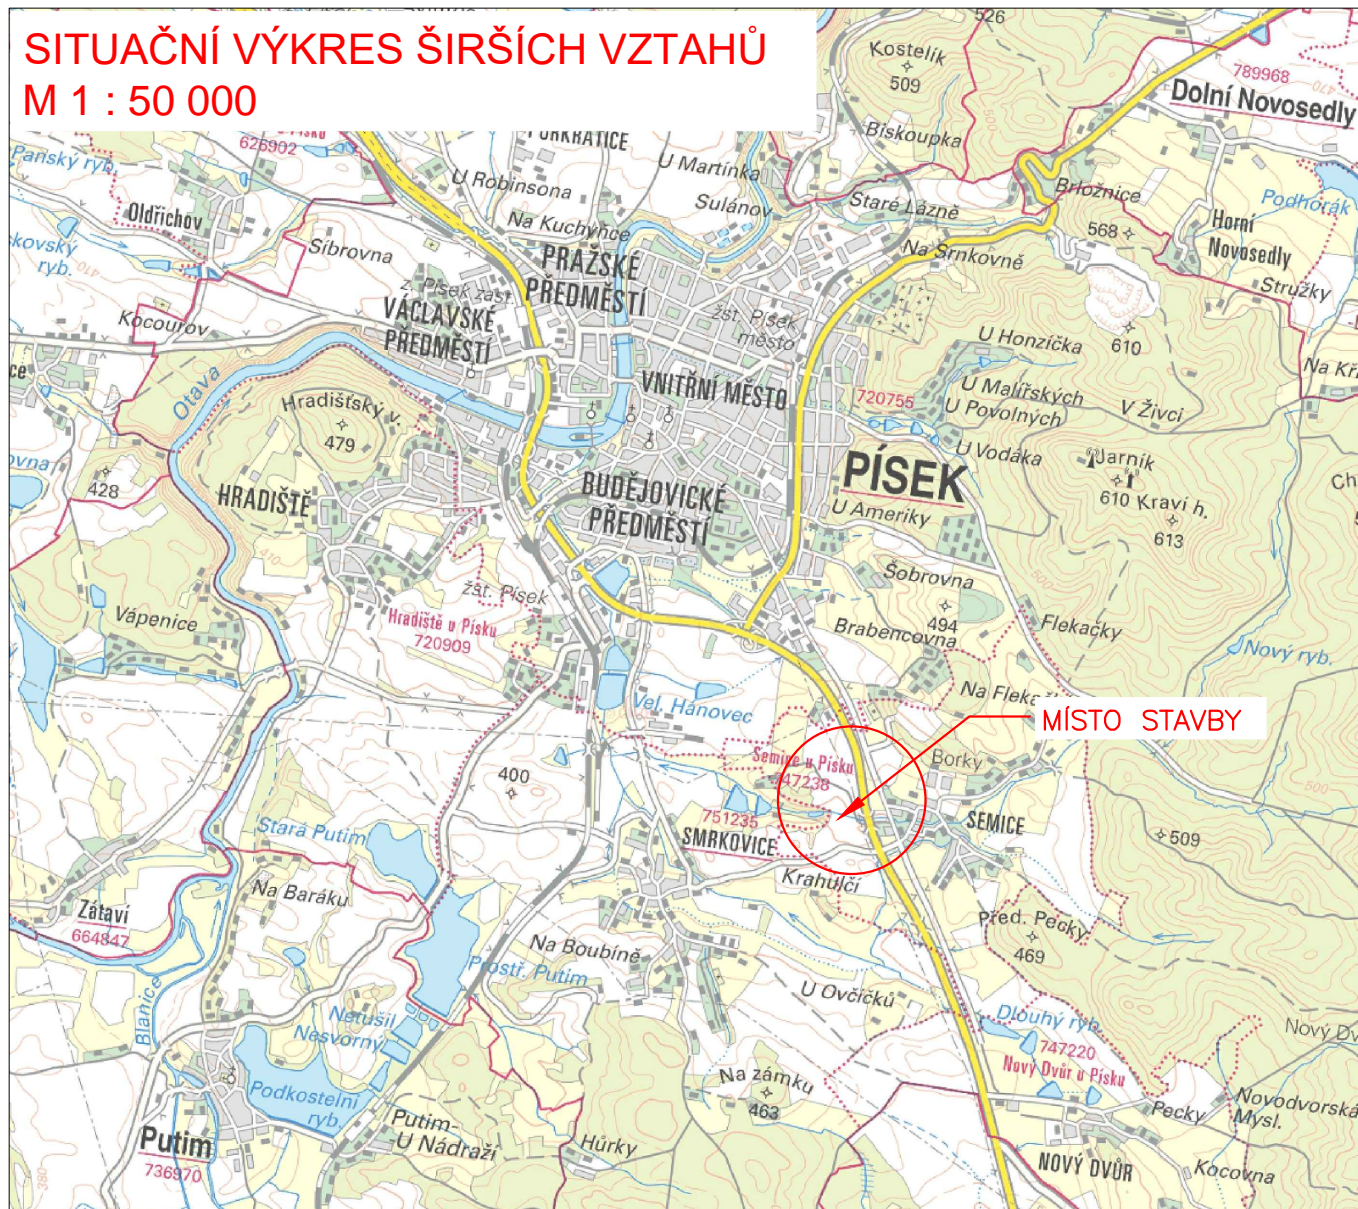

VÝŠKY V Bp

|   |                               |                 |          |          |
|---|-------------------------------|-----------------|----------|----------|
| OBOR  | KATEDRA                       | JMÉNO STUDENTA  |          |          |
| SI-V  | KATEDRA HYDROTECHNIKY         | BC. ANNA ŽOHOVÁ |          |          |
| ROČNÍK  | VEDOUcí DIPLOMOVÉ PRÁCE       |                 |          |          |
| II.   | ING. MIROSLAV BROUČEK., Ph.D. |                 |          |          |
| DIPLOMOVÁ PRÁCE                               |                               |                 | FORMÁT   | 1XA4     |
| C. SITUAČNÍ VÝKRESY                           |                               |                 | MĚŘÍTKO  | 1:50 000 |
| NÁZEV VÝKRESU: SITUAČNÍ VÝKRES ŠIRŠÍCH VZTAHŮ |                               |                 | DATUM    | 6.1.2019 |
|   |                               |                 | Č. VÝKR. | C.1      |