VZOROVÝ PODÉLNÝ ŘEZ HRÁZE C–C'

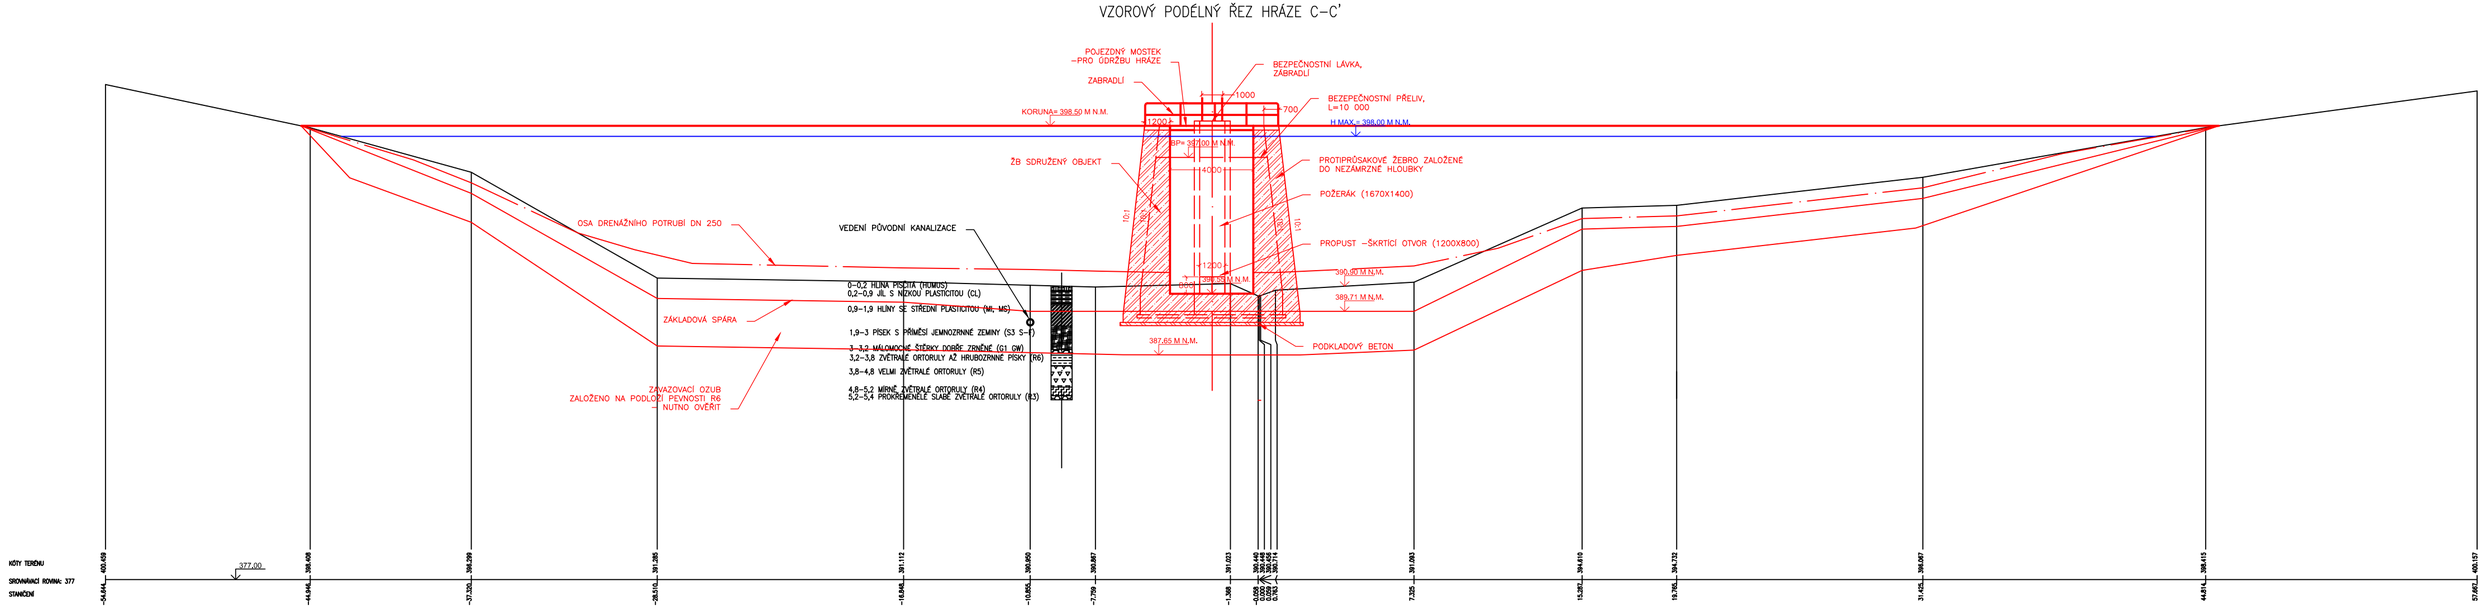

VÝŠKY V Bpv

OBOR	KATEDRA	JMÉNO STUDENTA	
SI-V	KATEDRA HYDROTECHNIKY	BC. ANNA ŽOHOVÁ	
ROČNÍK	VEDOUCÍ DIPLOMOVÉ PRÁCE		
II.	ING. MIROSLAV BROUČEK., Ph.D.		
DIPLOMOVÁ PRÁCE			
D. VÝKRESOVÁ DOKUMENTACE		FORMÁT	3XA4
		MĚŘÍTKO	1:200
NÁZEV VÝKRESU: VZOROVÝ PODÉLNÝ PROFIL HRÁZE		DATUM	6.1.2019
		Č. VÝKR.	D.1.2