



VZOROVÝ PŘÍČNÝ ŘEZ REVITALIZACE D-D'

LEGENDA TYPŮ ČAR:
 — LINE STÁVAJÍCÍHO TERÉNU
 — LINE UPRAVENÉHO TERÉNU
 — HLADINA Q_a

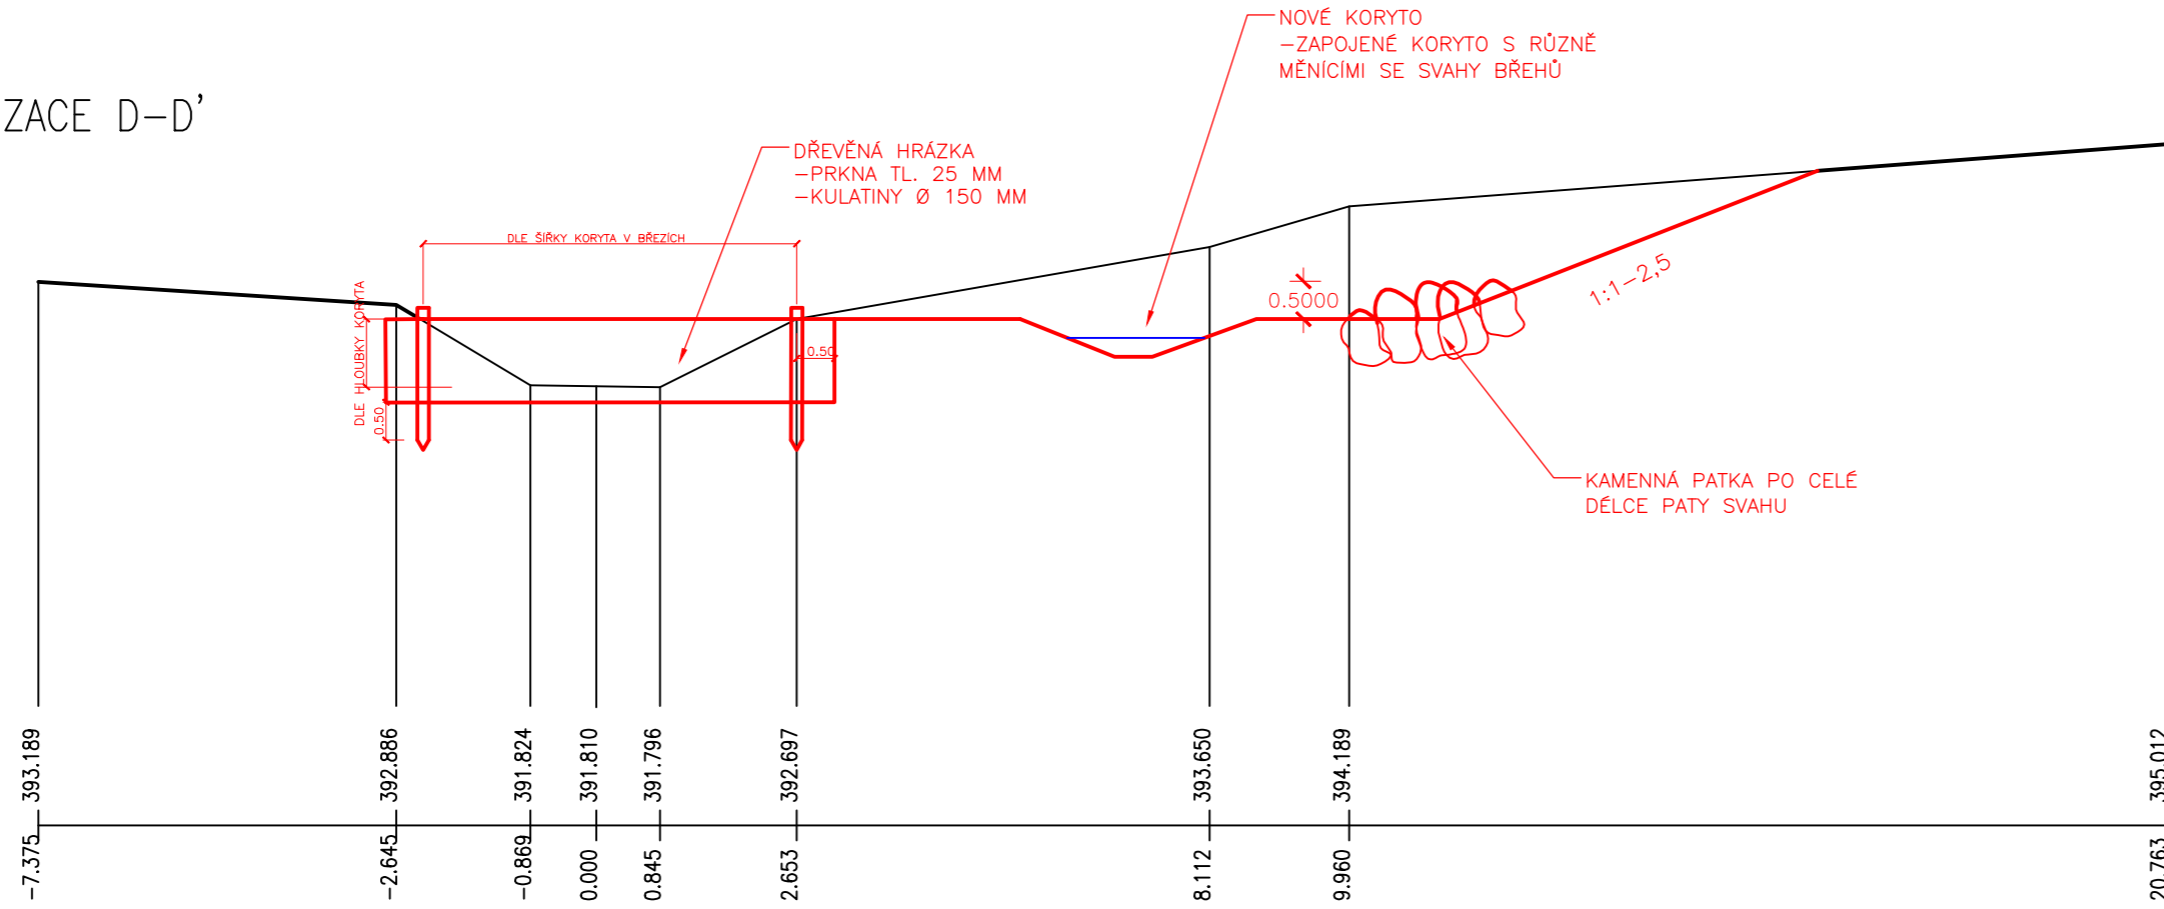


VZOROVÝ PŘÍČNÝ ŘEZ REVITALIZACE E-E'

LEGENDA TYPŮ ČAR:
 — LINE STÁVAJÍCÍHO TERÉNU
 — LINE UPRAVENÉHO TERÉNU
 — HLADINA Q_a

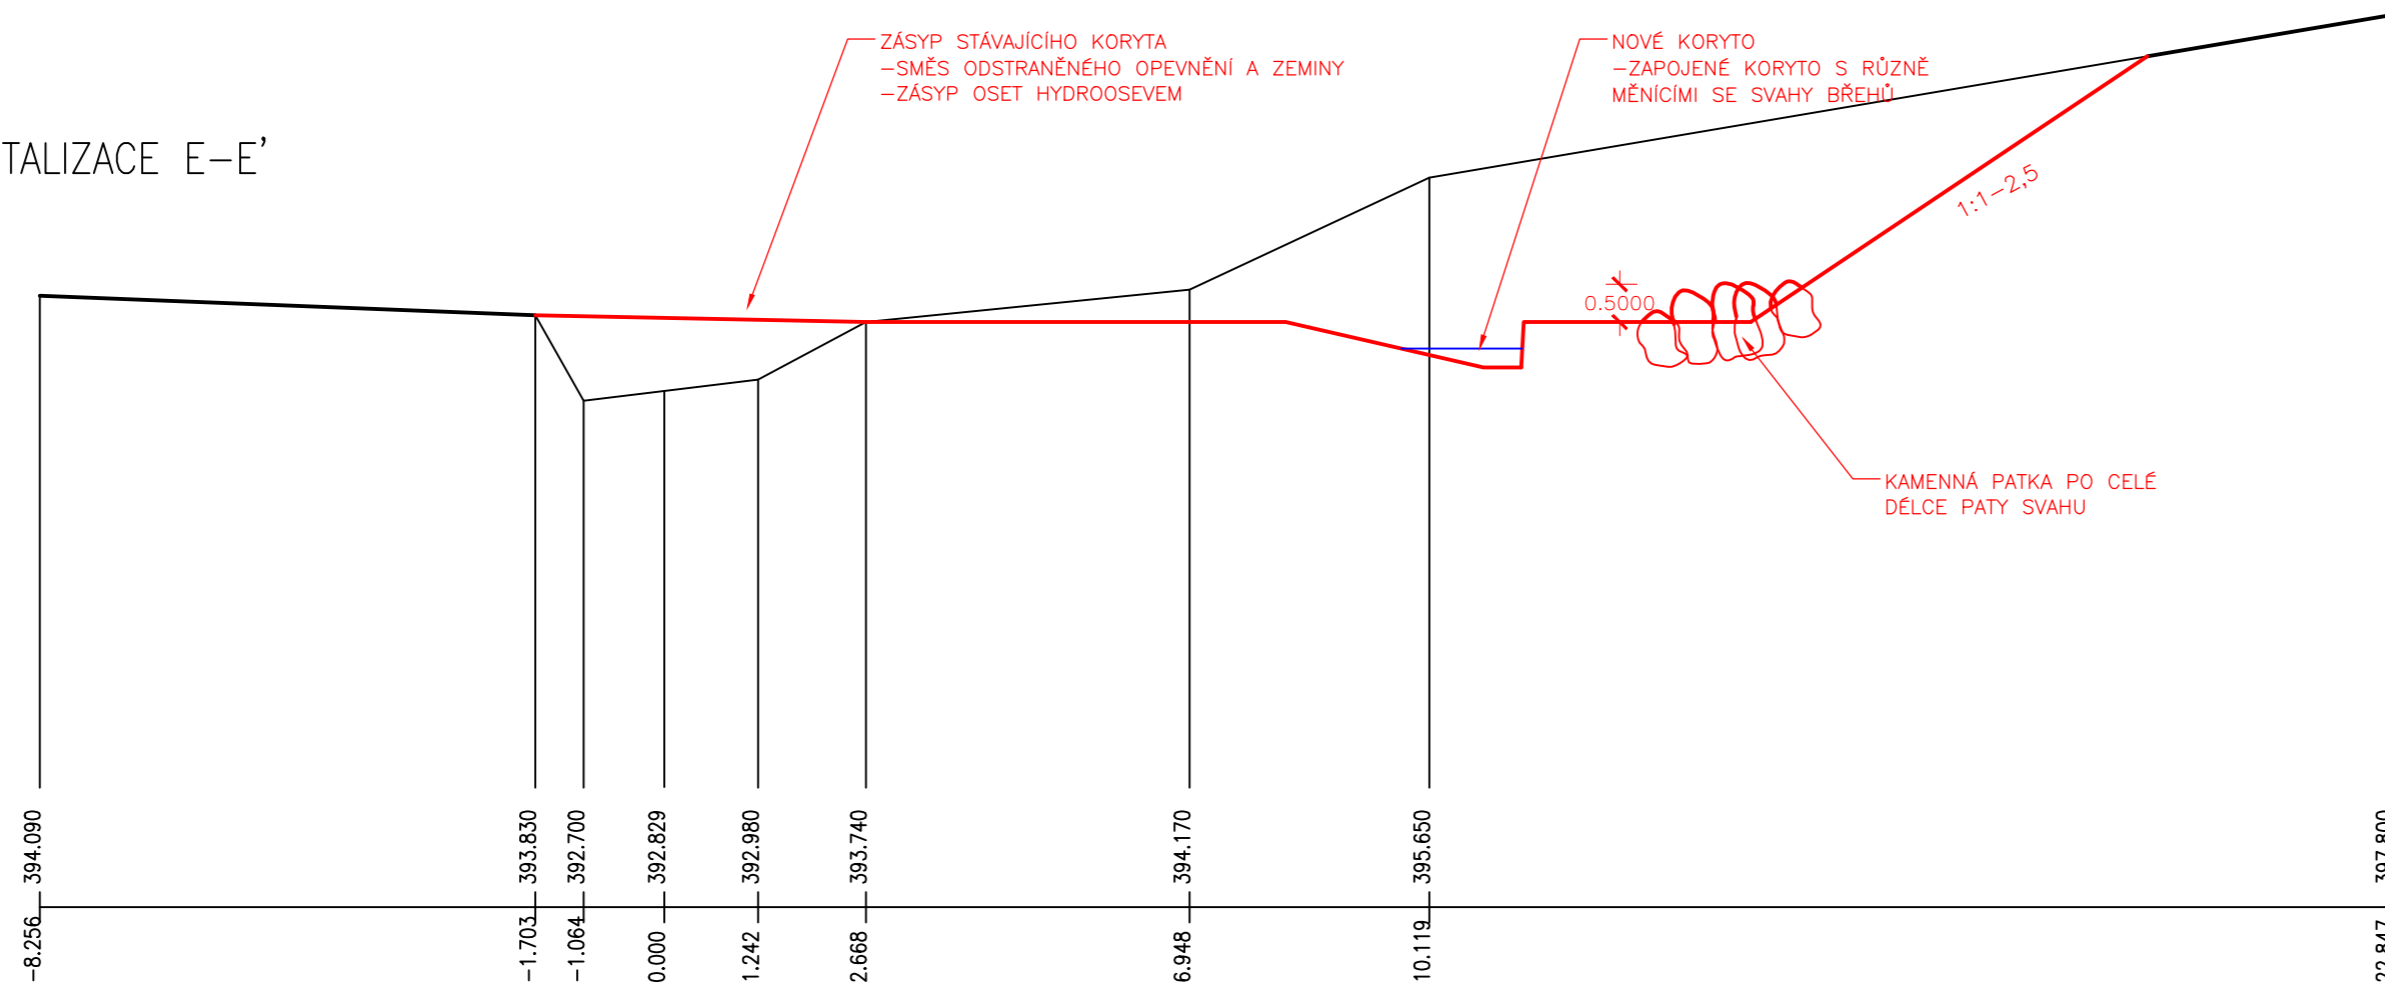

VÝŠKY V Bpv

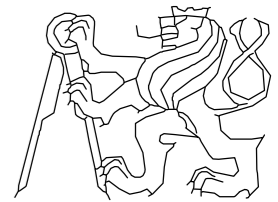OBOR	KATEDRA	JMÉNO STUDENTA		
SI-V	KATEDRA HYDROTECHNIKY	BC. ANNA ŽOHOVÁ		
ROČNÍK	VEDOUcí DIPLOMOVÉ PRÁCE			
II.	ING. MIROSLAV BROUČEK., Ph.D.			
DIPLOMOVÁ PRÁCE				
D. VÝKRESOVÁ DOKUMENTACE			FORMÁT	3XA4
			MĚŘÍTKO	1:100
NÁZEV VÝKRESU: VZOROVÉ PŘÍČNÉ ŘEZY REVITALIZACE			DATUM	6.1.2019
			Č. VÝKR.	D.2.4