




VZOROVÝ PŘÍČNÝ ŘEZ REVITALIZACE F-F'

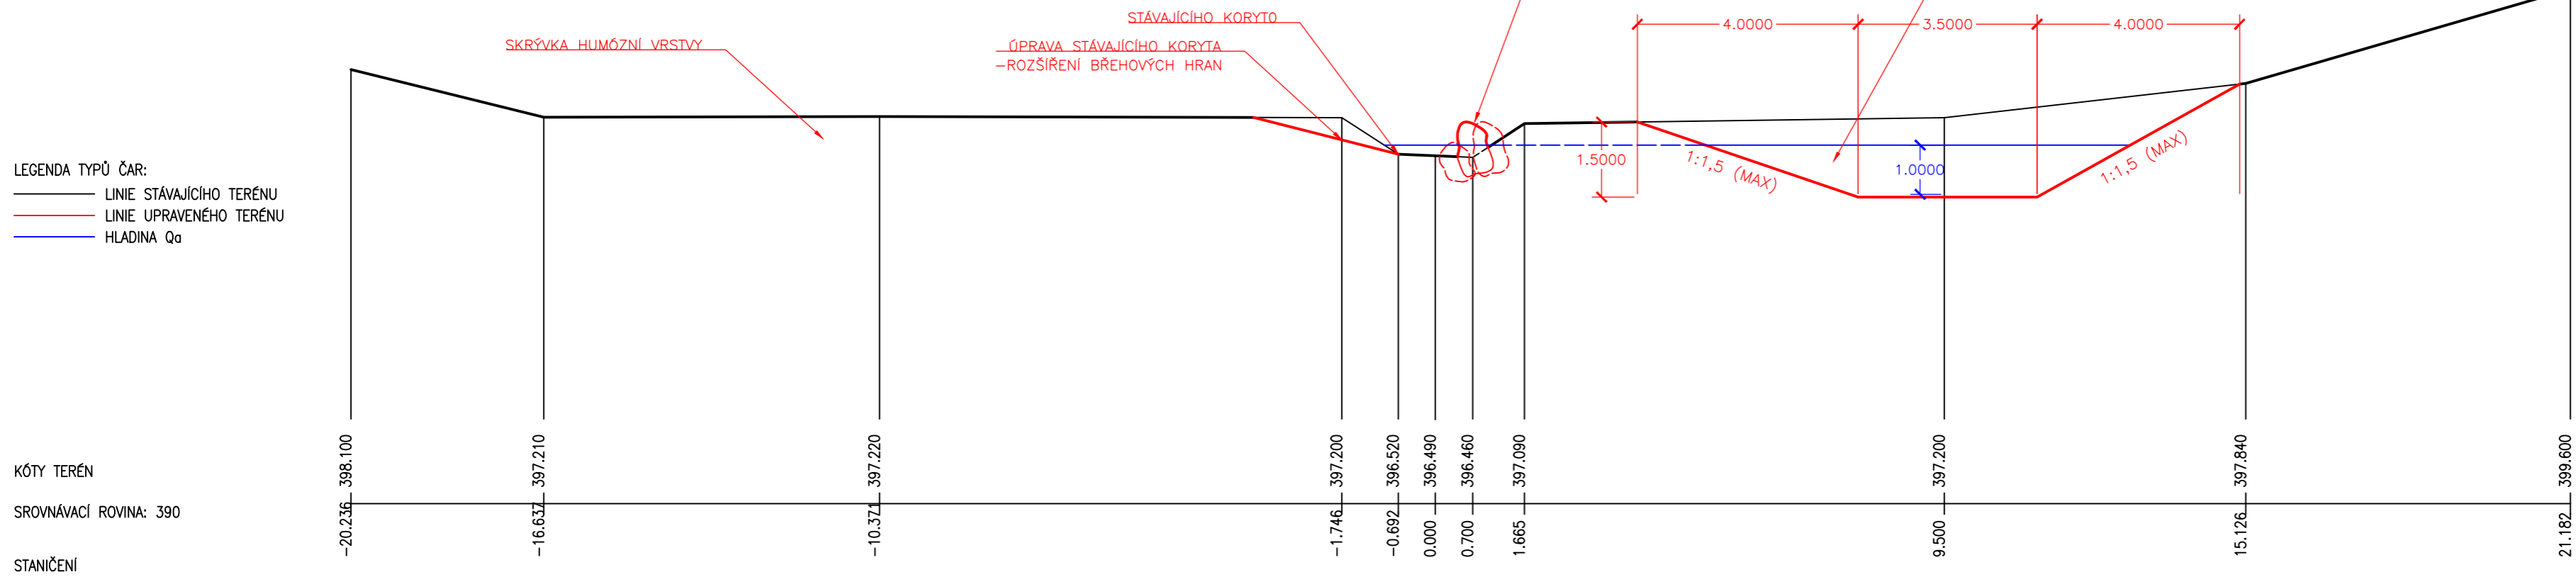

VZOROVÝ PŘÍČNÝ ŘEZ REVITALIZACE G-G'

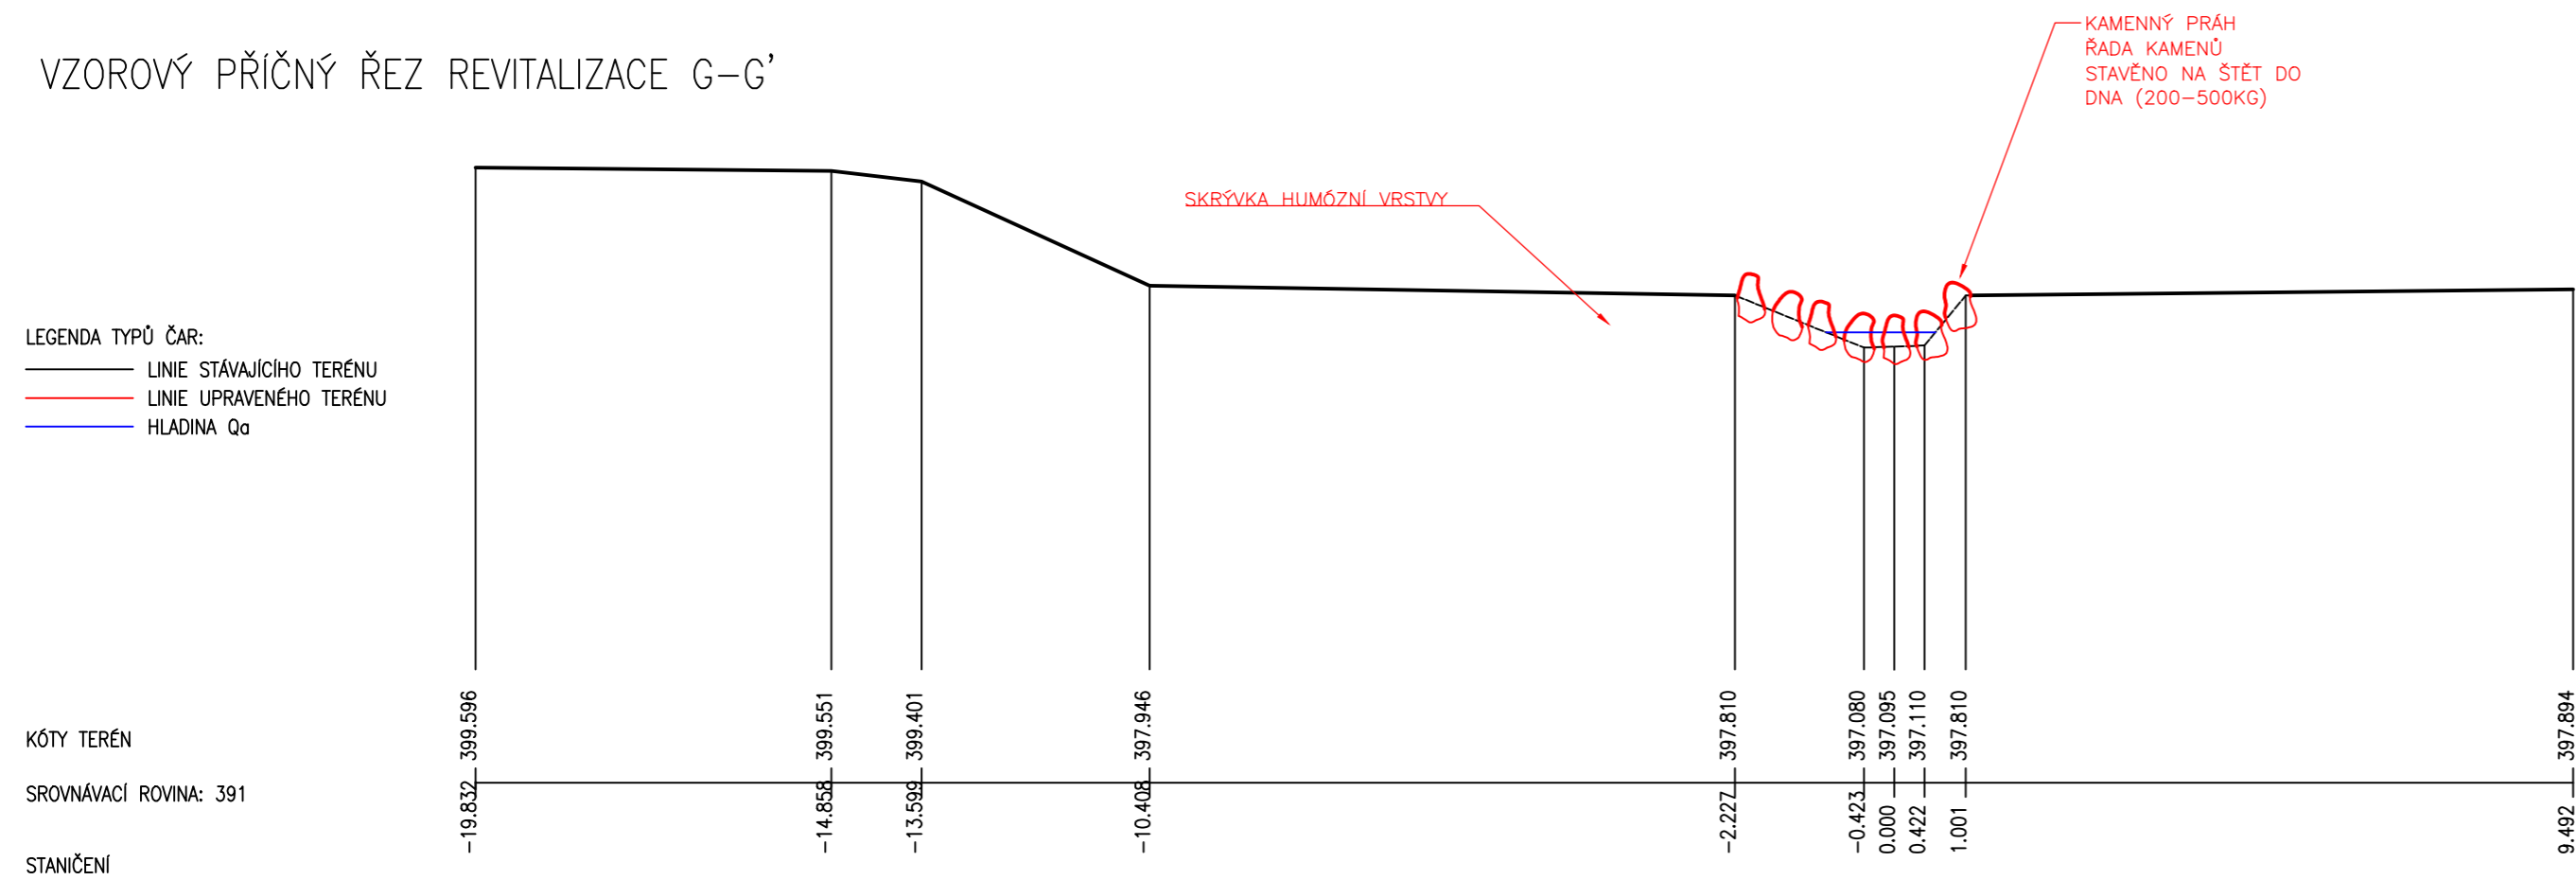

VÝŠKY V Bpv

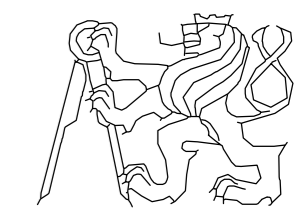OBOR	KATEDRA	JMÉNO STUDENTA		
SI-V	KATEDRA HYDROTECHNIKY	BC. ANNA ŽOHOVÁ		
ROČNÍK	VEDOUcí DIPLOMOVÉ PRÁCE			
II.	ING. MIROSLAV BROUČEK., Ph.D.			
DIPLOMOVÁ PRÁCE				
D. VÝKRESOVÁ DOKUMENTACE			FORMÁT	3XA4
			MĚŘÍTKO	1:100
NÁZEV VÝKRESU: VZOROVÉ PŘÍČNÉ ŘEZY REVITALIZACE			DATUM	6.1.2019
			Č. VÝKR.	D.2.5