Podrobný podélný profil: PP_2
M 1:1000/100
Rozsah: km 0,00000 - km 1,34677

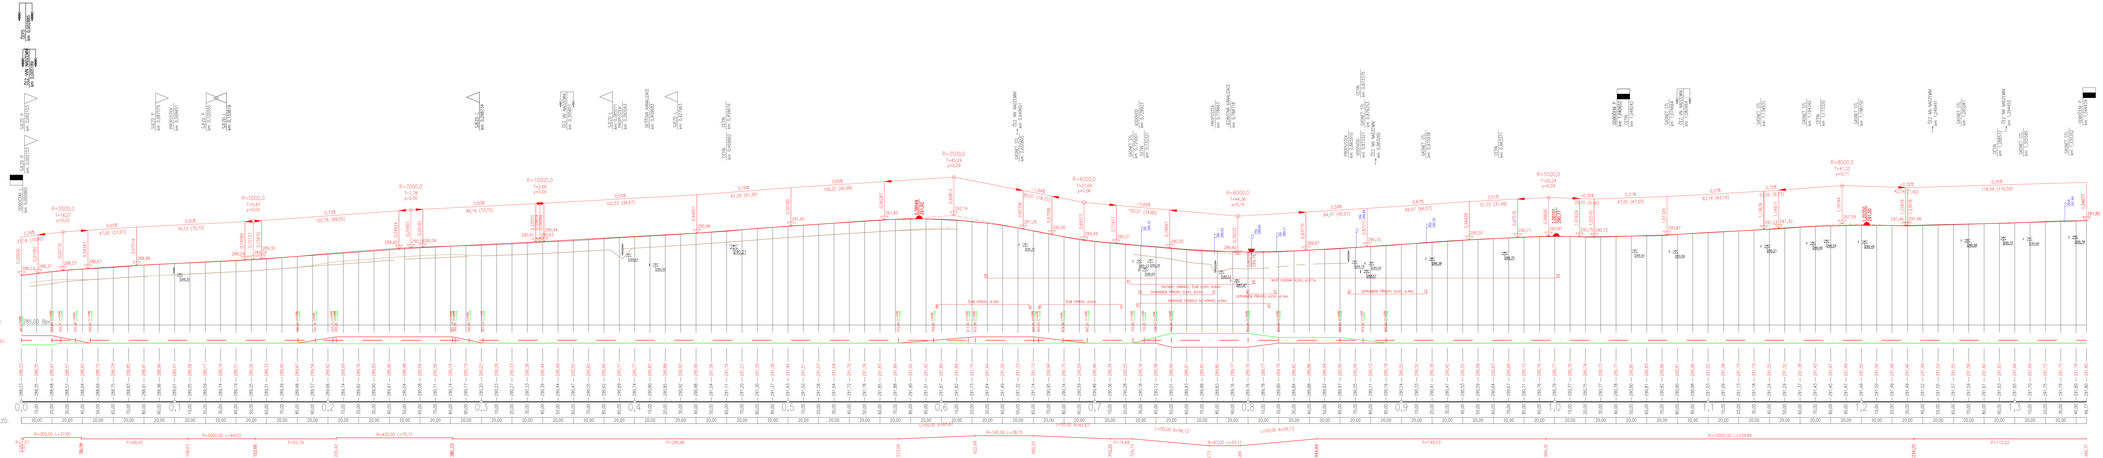

C
SO 101 - Komunikace a zpevněné plochy

NÁZEV DIPLOMOVÉ PRÁCE: Rekonstrukce silnice II/501 Dolní Nová Ves - Lázně Bělohrad - Svatojanský Újezd			ČVUT ČESKÉ VYSOKÉ UČENÍ TECHNICKÉ V PRAZE
ČÍSLO PŘÍLOHY: 03.2	NÁZEV PŘÍLOHY: Podélný profil - II.etapa	FORMÁT: A1 x 54	MĚŘÍTKO: 1:1000/100
VEDOUCÍ DIPLOMOVÉ PRÁCE: Ing. Petr Pasek, Ph.D., katedra silničních staveb, Fakulta stavební			Fakuta stavební ČVUT v Praze
VYPRACOVAL: Bc. Michaela Jurová 01/2019			Thákurova 7/2077 Praha 6 Dejvice 166 29

SOUŘADNICOVÝ SYSTÉM S-JTSK, VÝŠKOVÝ SYSTÉM Bpv