



Pohled č. 07

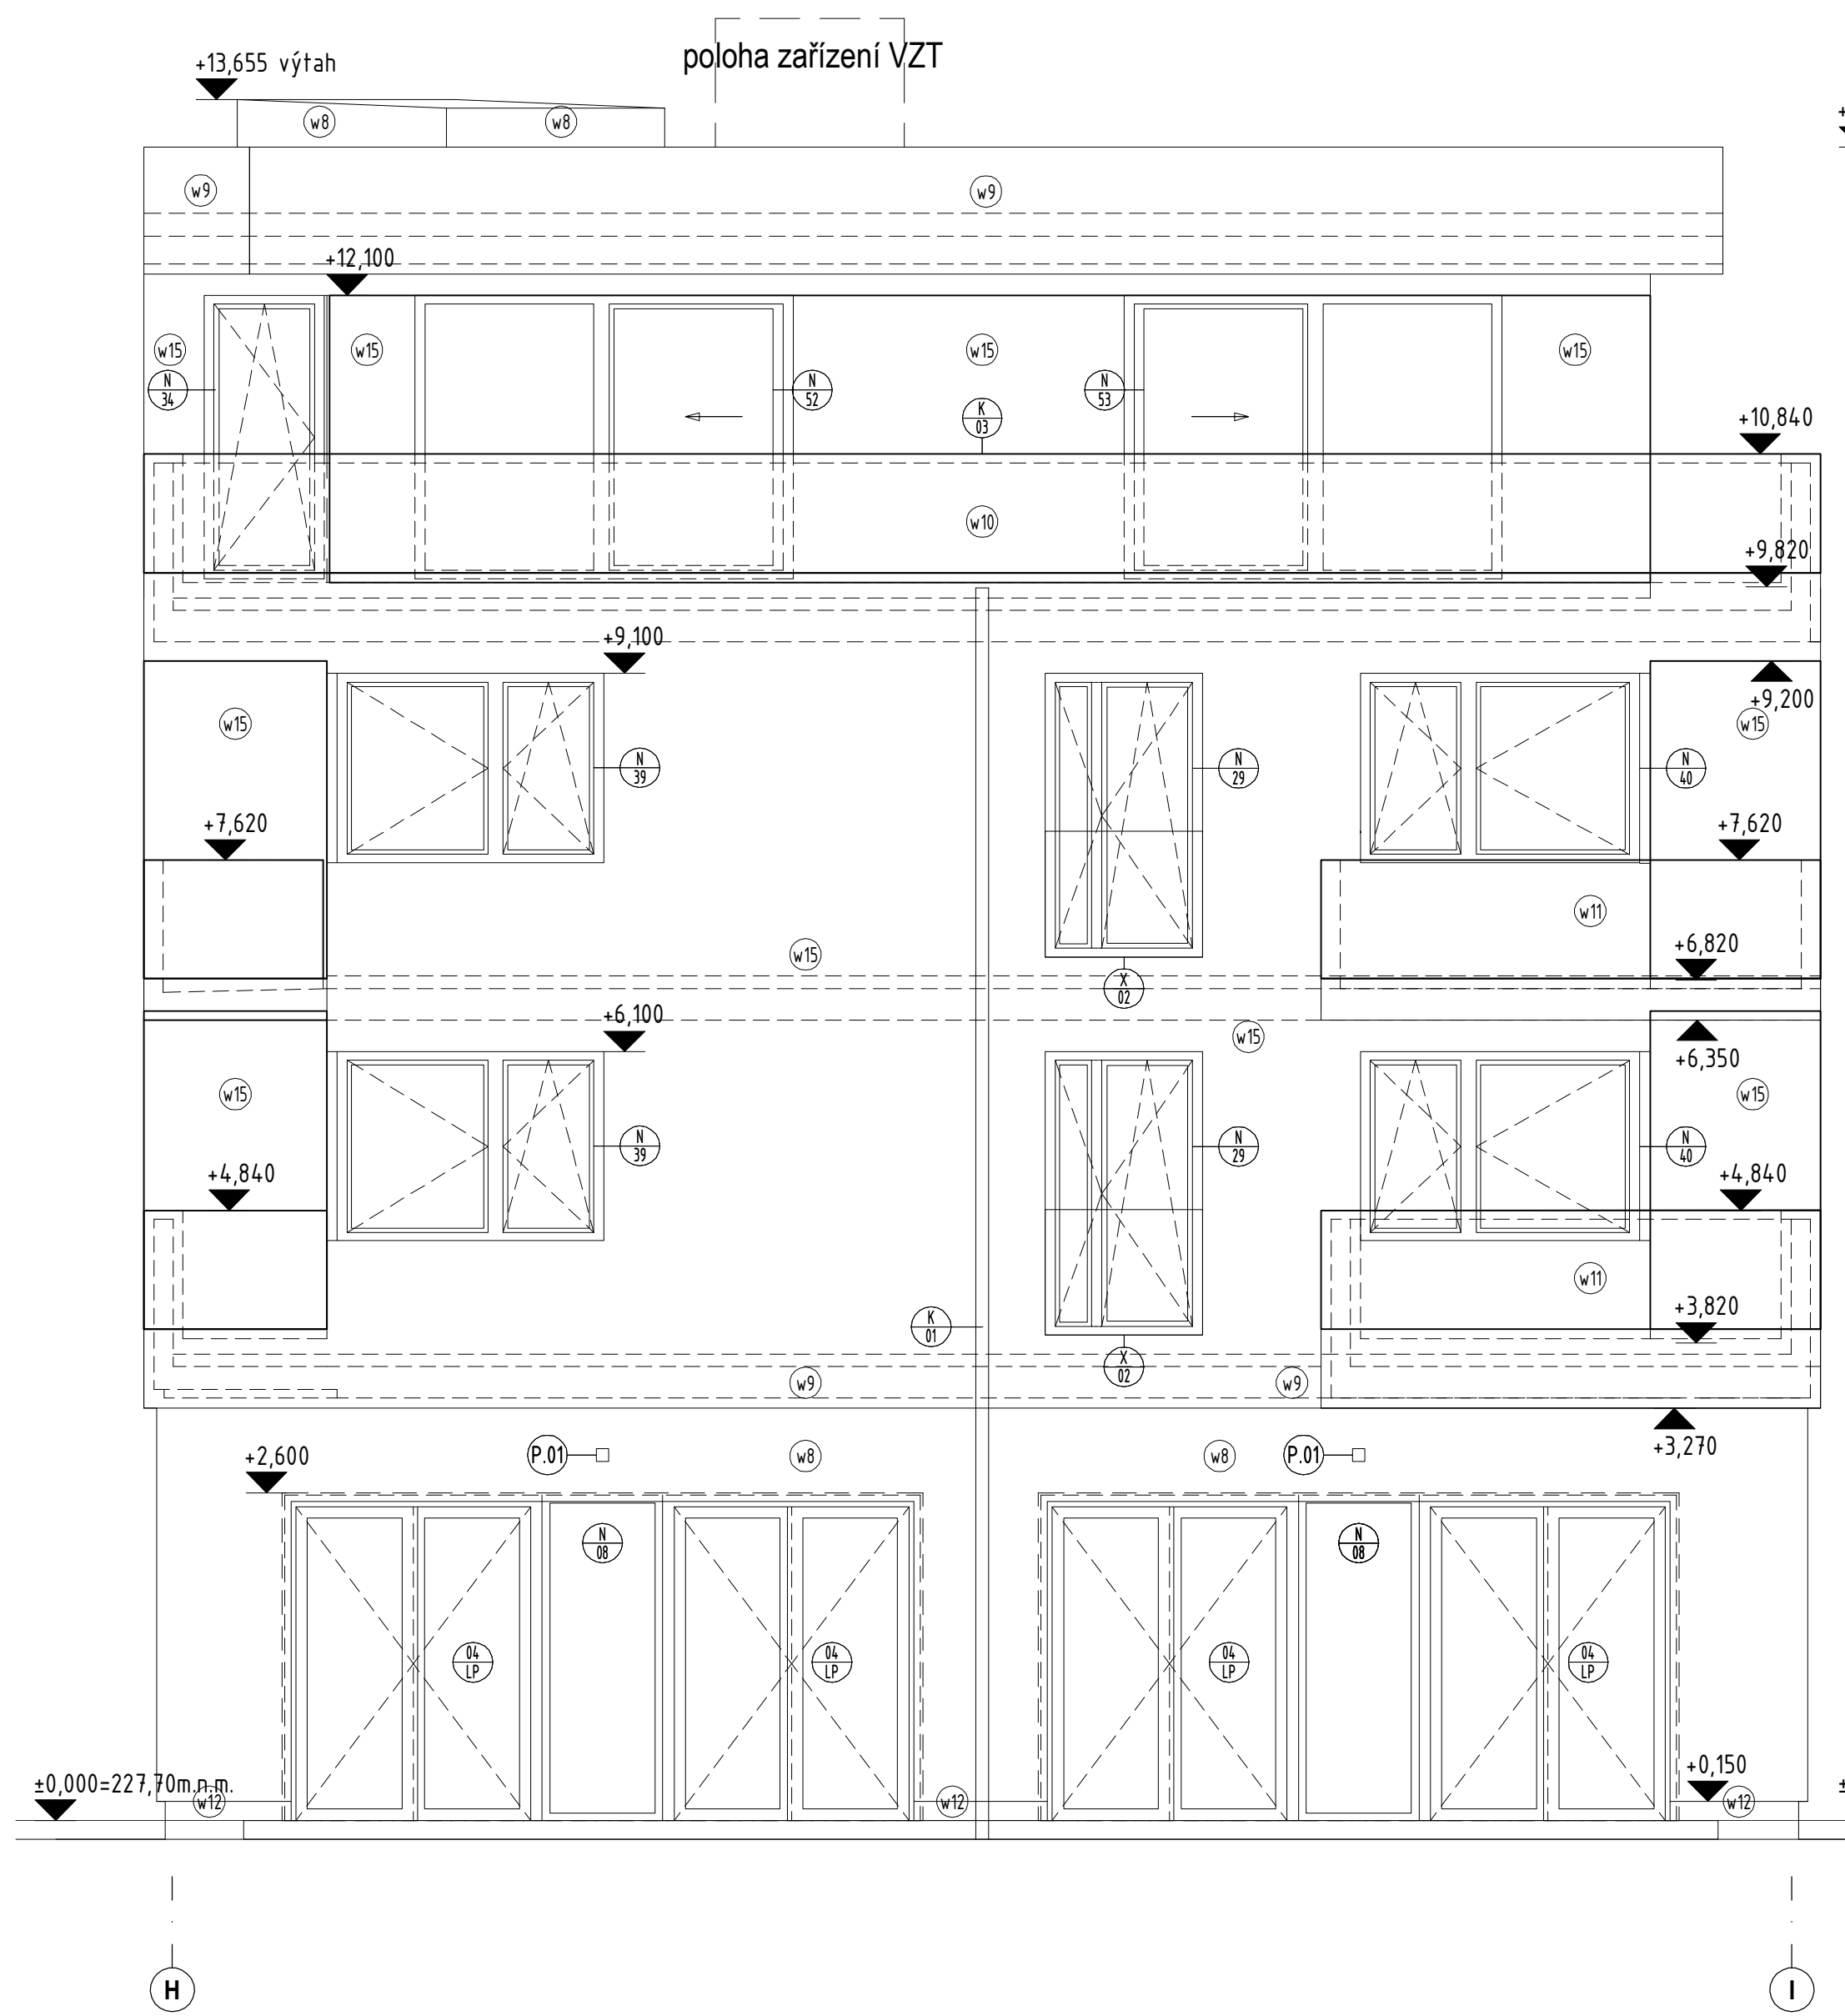

Pohled č. 08

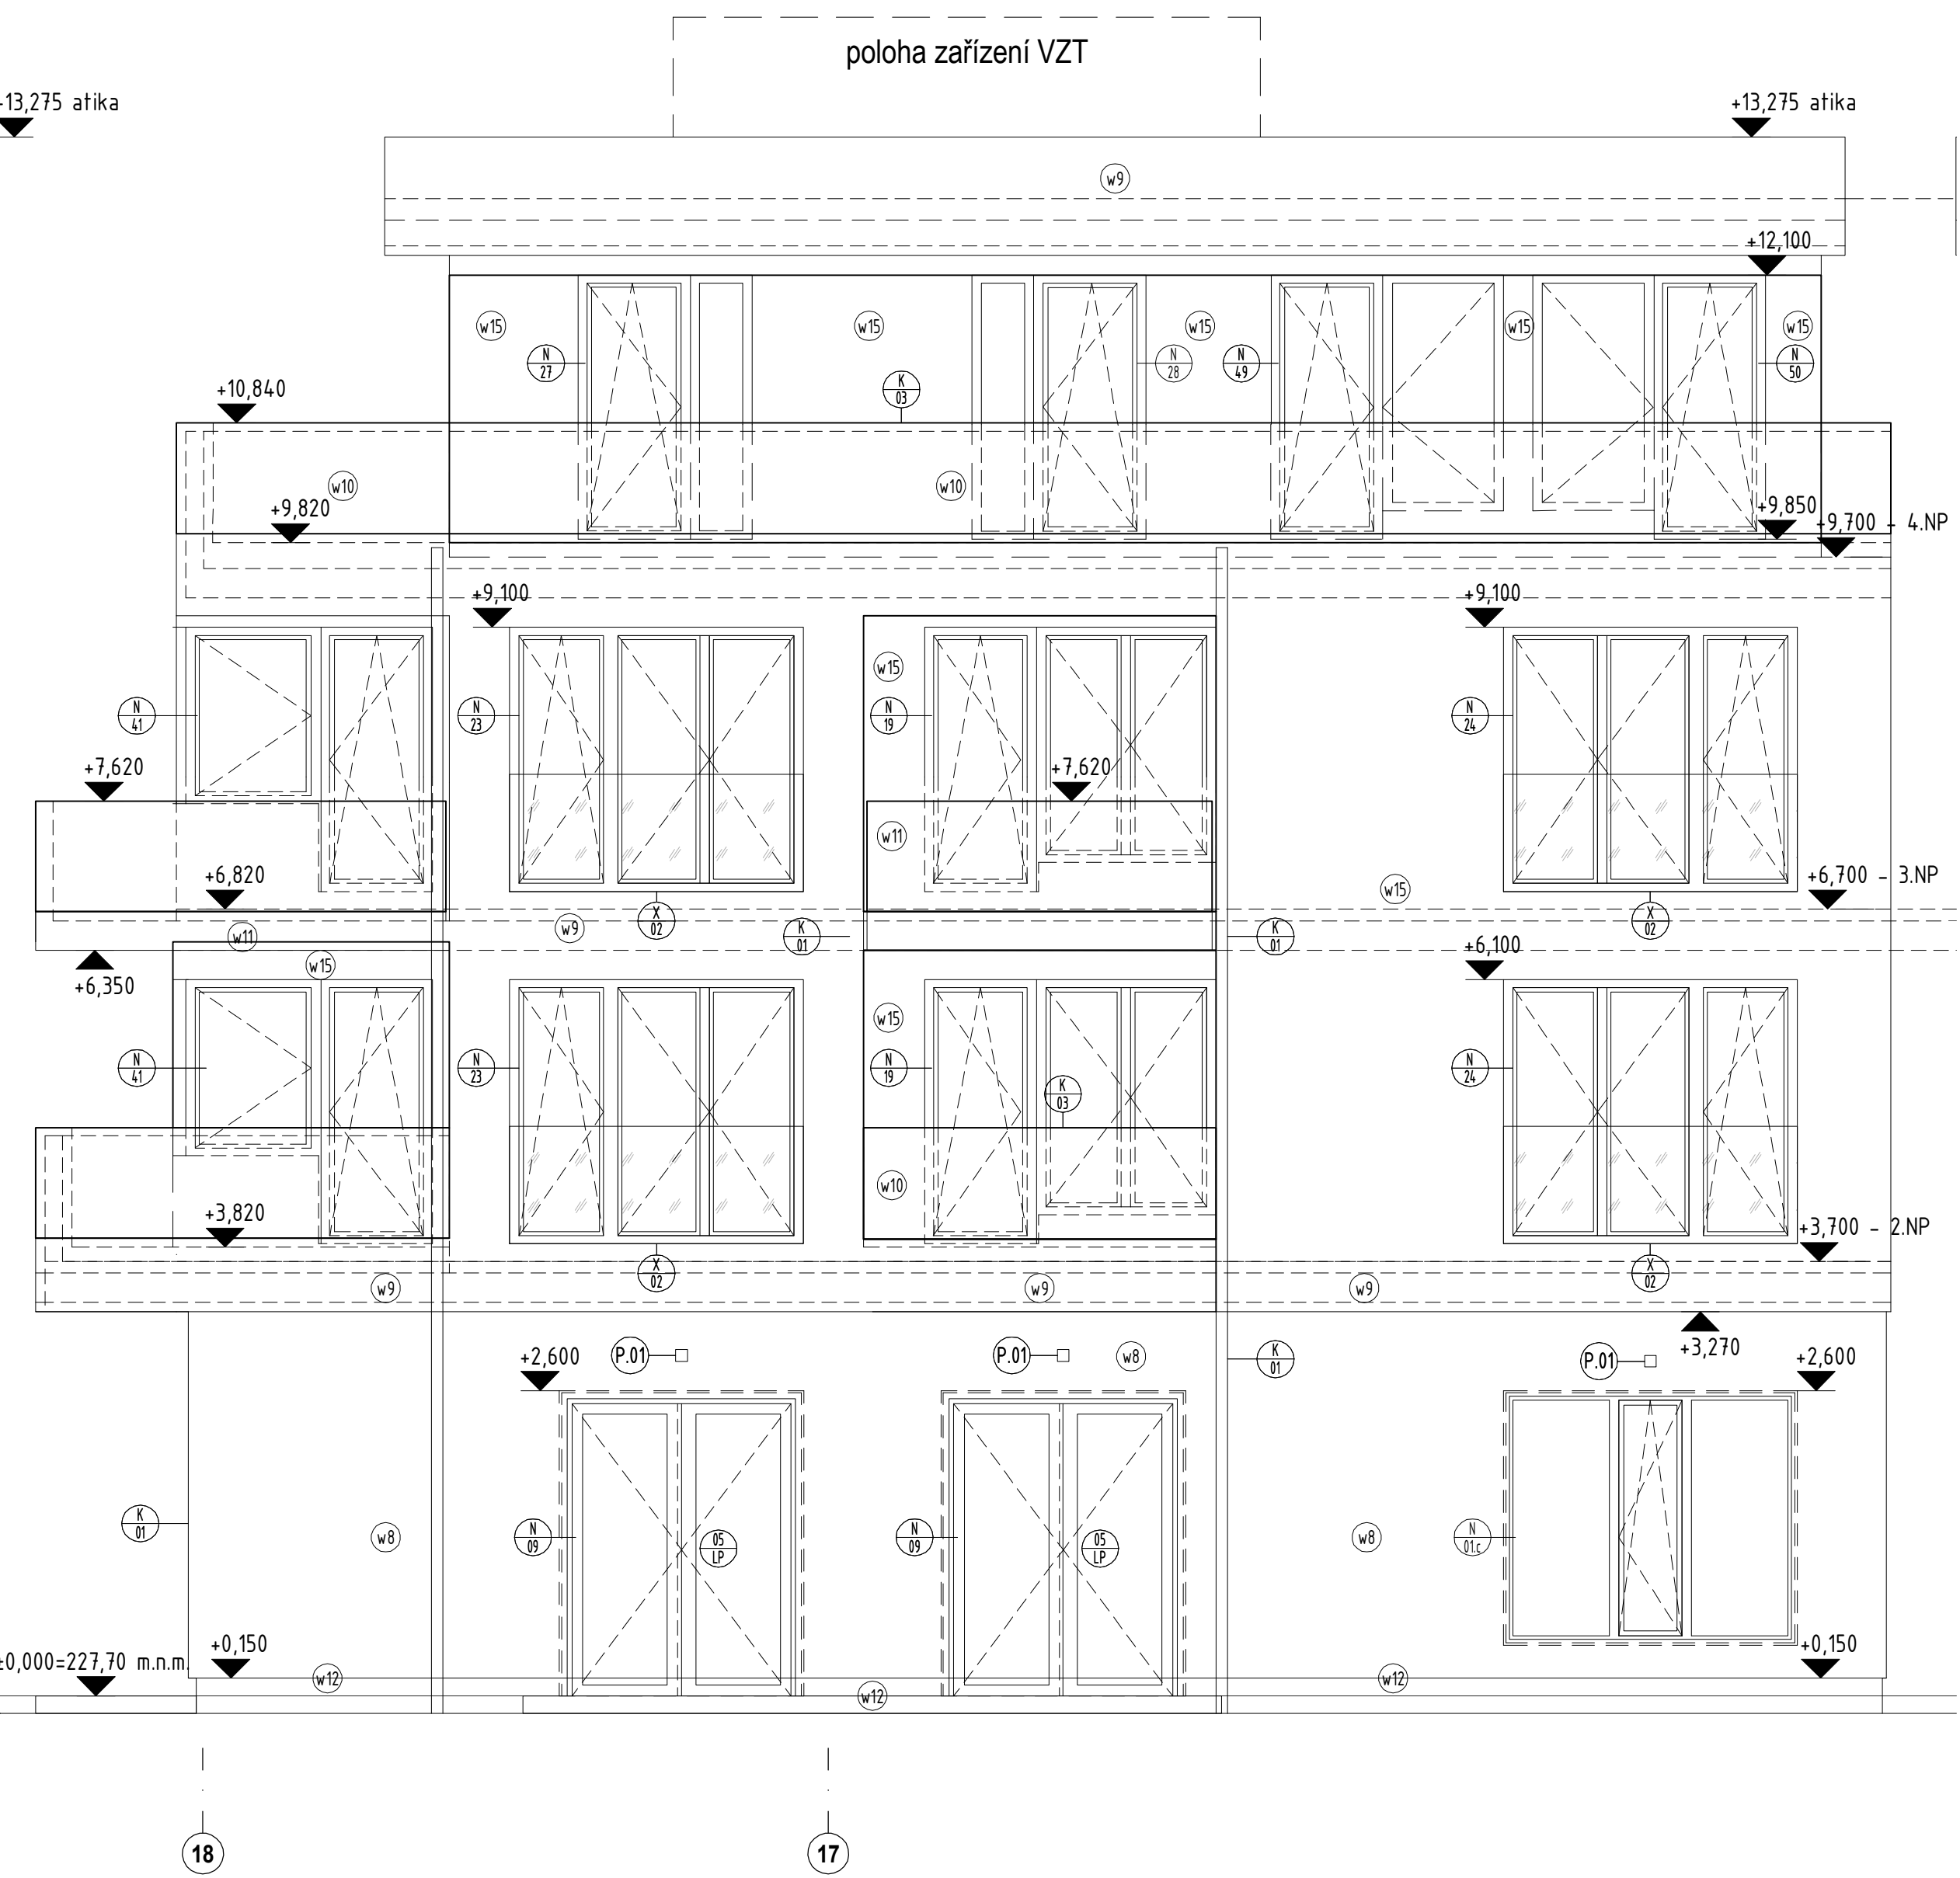

REVIZE	DATUM	POPIS
-	-	-

STAVBA
Bytový soubor Zlatý kopec
BYTOVÝ DŮM A
parc. č. 89/84 k.ú. Přezletice

PROJEKT
BEENUGA s.r.o.
 Vinohradská 2279/164,
 Vinohrady, 13000 Praha 3
 GENERAL PROJEKTANT
ARCHIDE CZ s.r.o.
 Hvozdčanská 3, Praha 4, 148 01
 T: +420 271 192 180
 mail@archide.cz, www.archide.cz
 OPOUŠTĚNÝ PROJEKTANT
 Ing. arch. Radmír Paňkavský, ČKA 03 259
 VÝKRES VYPRACOVAL
 Ing. arch. Radmír Paňkavský, ČKA 03 259

ČÁST	STUPĚŇ	DATUM	MĚŘÍTKO
stavební	DPS	11/2018	1:50

STAVKA
 První státní s.r.a., Měrovice, Homí 309, Praha-východ, 251 66, T: + 420 212 230 316
 PRŮBĚH ÚKONU
 Ing. Michal Hlavačka, Křížkovského 18, Praha 3, 130 00, T: + 420 603 789 143
 ZKVALITOVÁNÍ ÚKONU - VĚDA KANCELÁŘ P.V.H.
ARCHIDE CZ s.r.o., Hvozdčanská 3, Praha 4, 148 01, T: +420 271 192 180
 VÝT. VĚŠNÁK
 Ing. Jan Šťastný, Markopova 2854/2a, Praha 9, 193 00, T: +420 724 331 049
 TISKÁŘNA ÚKONU
 Ing. Jan Šťastný, Markopova 2854/2a, Praha 9, 193 00, T: +420 724 331 049
 ELEKTRICKÝ ÚKON
 Ing. Jiří Bláha, Pátek 75, Veleň, 250 63, T: +420 235 352 835, F: +420 777 343 632

ČÍSLO VÝKRESU
ZK-A-A4-304
 NÁZEV VÝKRESU
POHLEDY 07,08
 INDEX REVIZÍ