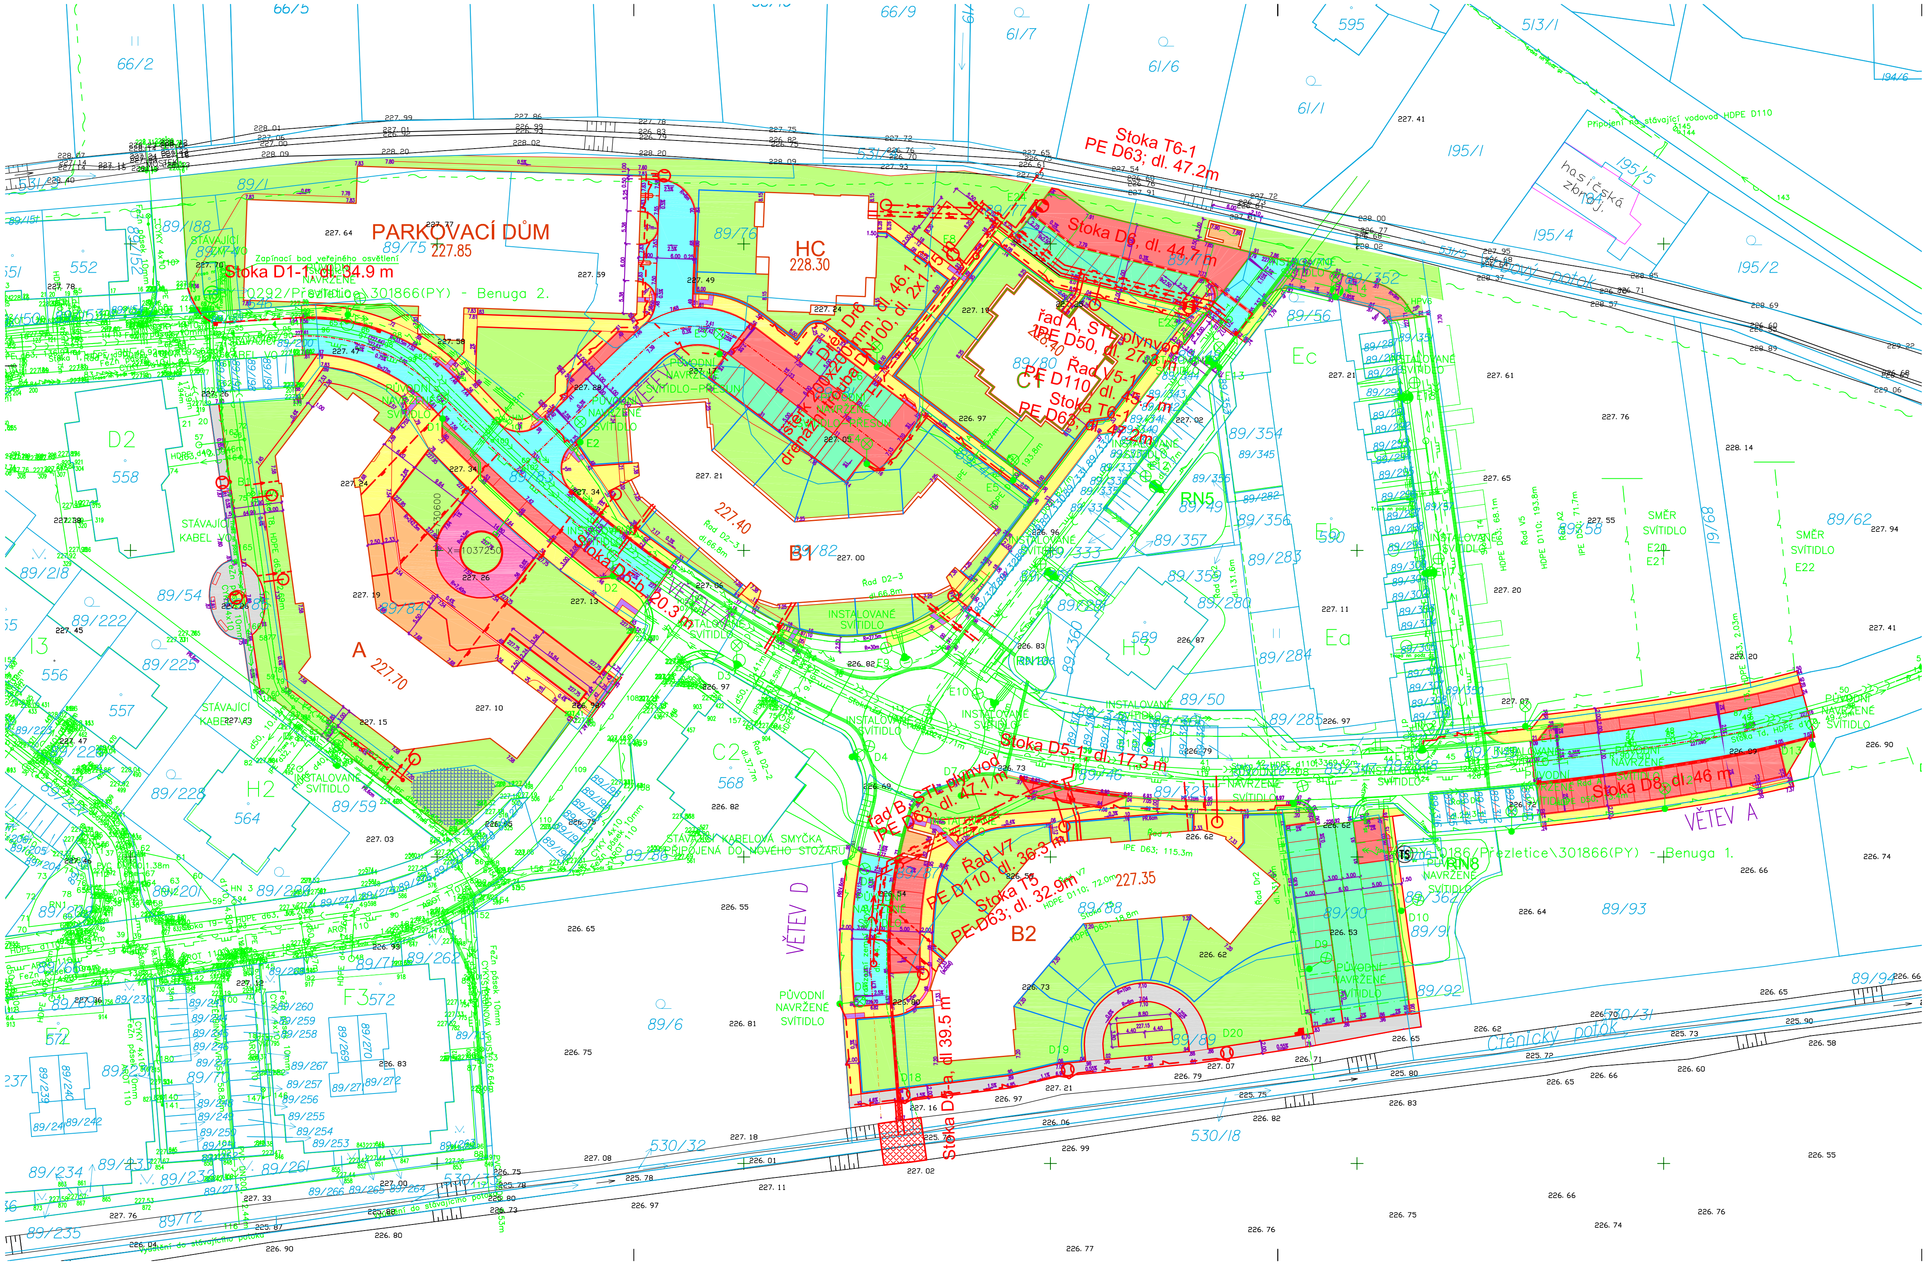

LEGENDA:

STÁVAJÍCÍ SÍTĚ

- VODOVOD
- PLYNOVOD
- DEŠŤOVÁ KANALIZACE ODVODŇOVACÍ DRÉNY
- SPLAŠKOVÁ KANALIZACE
- KABELY NN KABELY VN
- VEŘEJNÉ OSVĚTLENÍ
- SDĚLOVACÍ KABELY

NAVRŽENÉ SÍTĚ

- VODOVOD
- PLYNOVOD
- ODVODNĚNÍ
- SPLAŠKOVÁ KANALIZACE
- VEŘEJNÉ OSVĚTLENÍ

LEGENDA PLOCH:

- KOMUNIKACE OBSLUŽNÉ F.SKUP. C – ŽIVICE (TŘ.DOPR.ZAT. V)
- KOMUNIKACE DOPRAVNĚ ZKLIDNĚNÉ F.SK. D1 – VIBROLISOVANÁ DLAŽBA DRENO (TDZ VI)
- KOMUNIKACE A PLOCHY OČELOVÉ – PARKOVACÍ STÁNÍ NA TERÉNU – VIBROLISOVANÁ DLAŽBA DRENO (TDZ VI)
- KOMUNIKACE A PLOCHY OČELOVÉ – PARKOVACÍ STÁNÍ NA TERÉNU – VEGETAČNÍ VIBROLISOVANÁ DLAŽBA (TDZ VI)
- KOMUNIKACE PRO PĚŠÍ – CHODNÍK, ZESILENÁ KONSTRUKCE + STÁNÍ PRO KONTEJNERY TKO – VIBROLISOVANÁ DLAŽBA DRENO (TDZVI)
- KOMUNIKACE PRO PĚŠÍ – CHODNÍK – VIBROLISOVANÁ DLAŽBA DRENO (TDZ CH)
- KOMUNIKACE PRO PĚŠÍ – CHODNÍK, ZESILENÁ KONSTRUKCE – KAMENNÁ MOZAIKA (TDZ VI)
- DITTO. VAROVNÉ A SIGNÁLNÍ PÁSY PRO NEVIDOMÉ A SLABOZRAKÉ – VIBROLISOVANÁ ZVLÁKOVÁ DLAŽBA (TDZCH)
- DITTO. UMĚLÁ VODÍCÍ LINIE – PODÉLNÉ DRÁŽKOVANÁ DLAŽBA (TDZ CH)
- KOMUNIKACE PRO PĚŠÍ – CHODNÍK – POVRCH MLATOVÝ (TDZ CH)
- PLOCHA OČELOVÁ – SPORTOVIŠTĚ A DĚTSKÁ HŘIŠTĚ – MLATOVÁ ÚPRAVA (TDZ CH)
- ZASKOVACÍ NÁKRŽE – SÍŤOK
- HUMUSOVANÉ PLOCHY

PROJEKTANT: PROJEKT IV s.r.o. PROJEKTOVÝ A INŽENÝRSKÝ ATELIÉR, JILEMNICKÁ 707, PRAHA 9–KBELY, 197 00 ATELIÉR: PRAHA 9 – VYSOČANY, BASSOVA 98/8, 190 00, TEL.:222584265, TEL/FAX: 222591383			PROJEKT IV
ZODP. PROJEKTANT	VYPRACOVAL	KONTROLOVAL	HLAVNÍ INŽENÝR PROJEKTU:
ING.JAKUB JIRÁK	ING.JAKUB JIRÁK	ING.JAROSLAV KNOTEK	ING.JAKUB JIRÁK
MÍSTO STAVBY:	Obec Přezletice, parcela č. 89/1 KÚ Přezletice		
OBJEDNATEL:	BENUGA s.r.o., Baranova 1485/20, Praha 3–Žižkov, 130 00		
STAVBA: Přezletice - Zlatý kopec 3. etapa Technická vybavenost		STUPEŇ PD	RDS
		ČÍSLO ZAKÁZKY	154/16
		DATUM DOKONČENÍ	VI/2017
		MĚŘÍTKO	1:500
VÝKRES: Koordinační situační výkres		ČÍSLO PŘÍLOHY	C.2