

LEGENDA SÍTÍ

STÁVAJÍCÍ SÍTĚ:


- SPLAŠKOVÁ KANALIZACE
- DEŠŤOVÁ KANALIZACE
- VODOVOD
- STL PLYNOVOD A PŘÍPOJKY
- SDELOVACÍ KABEL MÍSTNÍ
- KABEL NN
- VEŘEJNÉ OSVĚTLENÍ

NAVŘZENÉ SÍTĚ:

- SPLAŠKOVÁ KANALIZAČNÍ PŘÍPOJKA
- DEŠŤOVÁ KANALIZACE
- VODOVODNÍ PŘÍPOJKA
- STL PLYNOVODNÍ PŘÍPOJKA
- KABELOVÁ PŘÍPOJKA NN
- PŘÍPOJKA SDEL OVACIHO KABELU

LEGENDA

- VSTUP / VJEZD NA STAVENIŠTĚ
- STÁVAJÍCÍ PŘÍPOJKOVÁ SKŘÍŇ NN
- HLAVNÍ UZÁVĚR ELEKTRINY
- STAVENIŠTNÍ ROZVADEČ
- VSTUPY DO OBJEKTU
- OPLOCENÍ STAVENIŠTĚ
- NAVRHOVANÝ OBJEKT
- PROVIZORNÍ SÍTĚ:
- KABELOVÁ PŘÍPOJKA NN

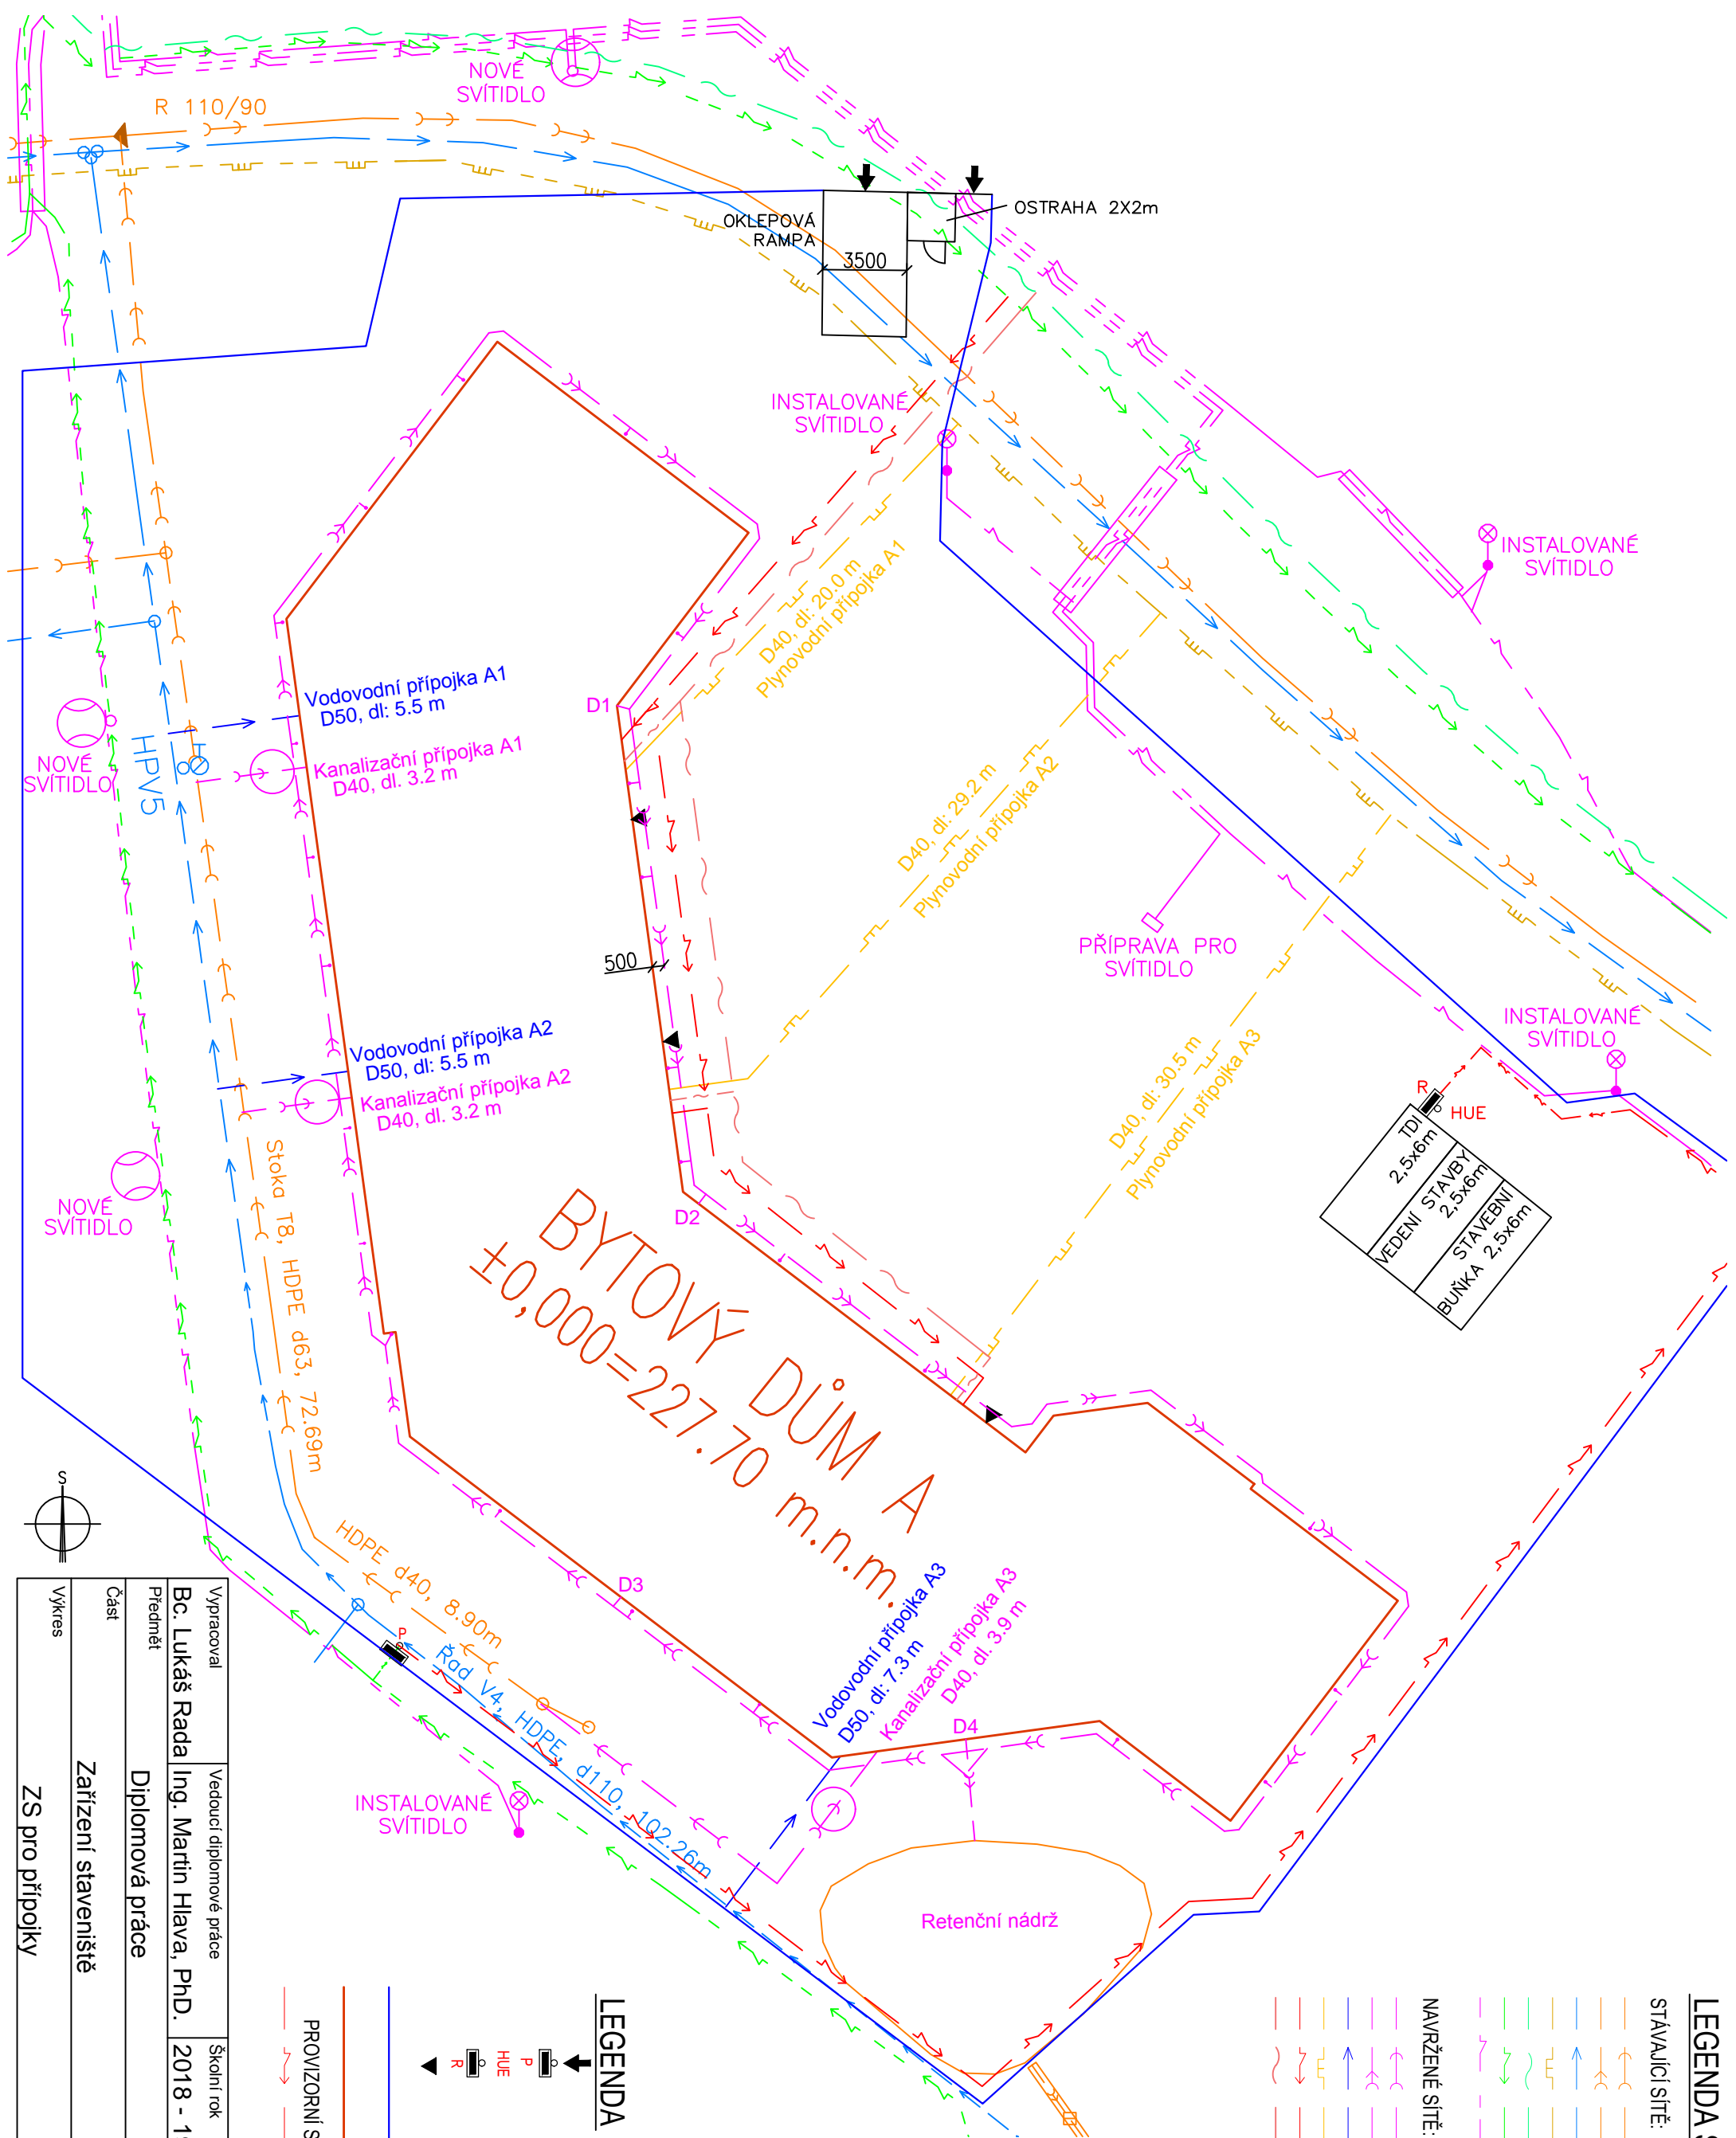

| | | | | |
|----------------|--------------------------|------------|------------------|-------|
| Vypracoval | Vedoucí diplomové práce | Školní rok | Fakulta stavební | |
| Bc. Lukáš Rada | Ing. Martin Hlava, Ph.D. | 2018 - 19 | ČVUT | |
| Předmět | Diplomová práce | | Priloha číslo | 36 |
| | Zařízení staveniště | | Měřítko | 1:250 |
| Výkres | ZS pro přípojky | | Formát | A3 |