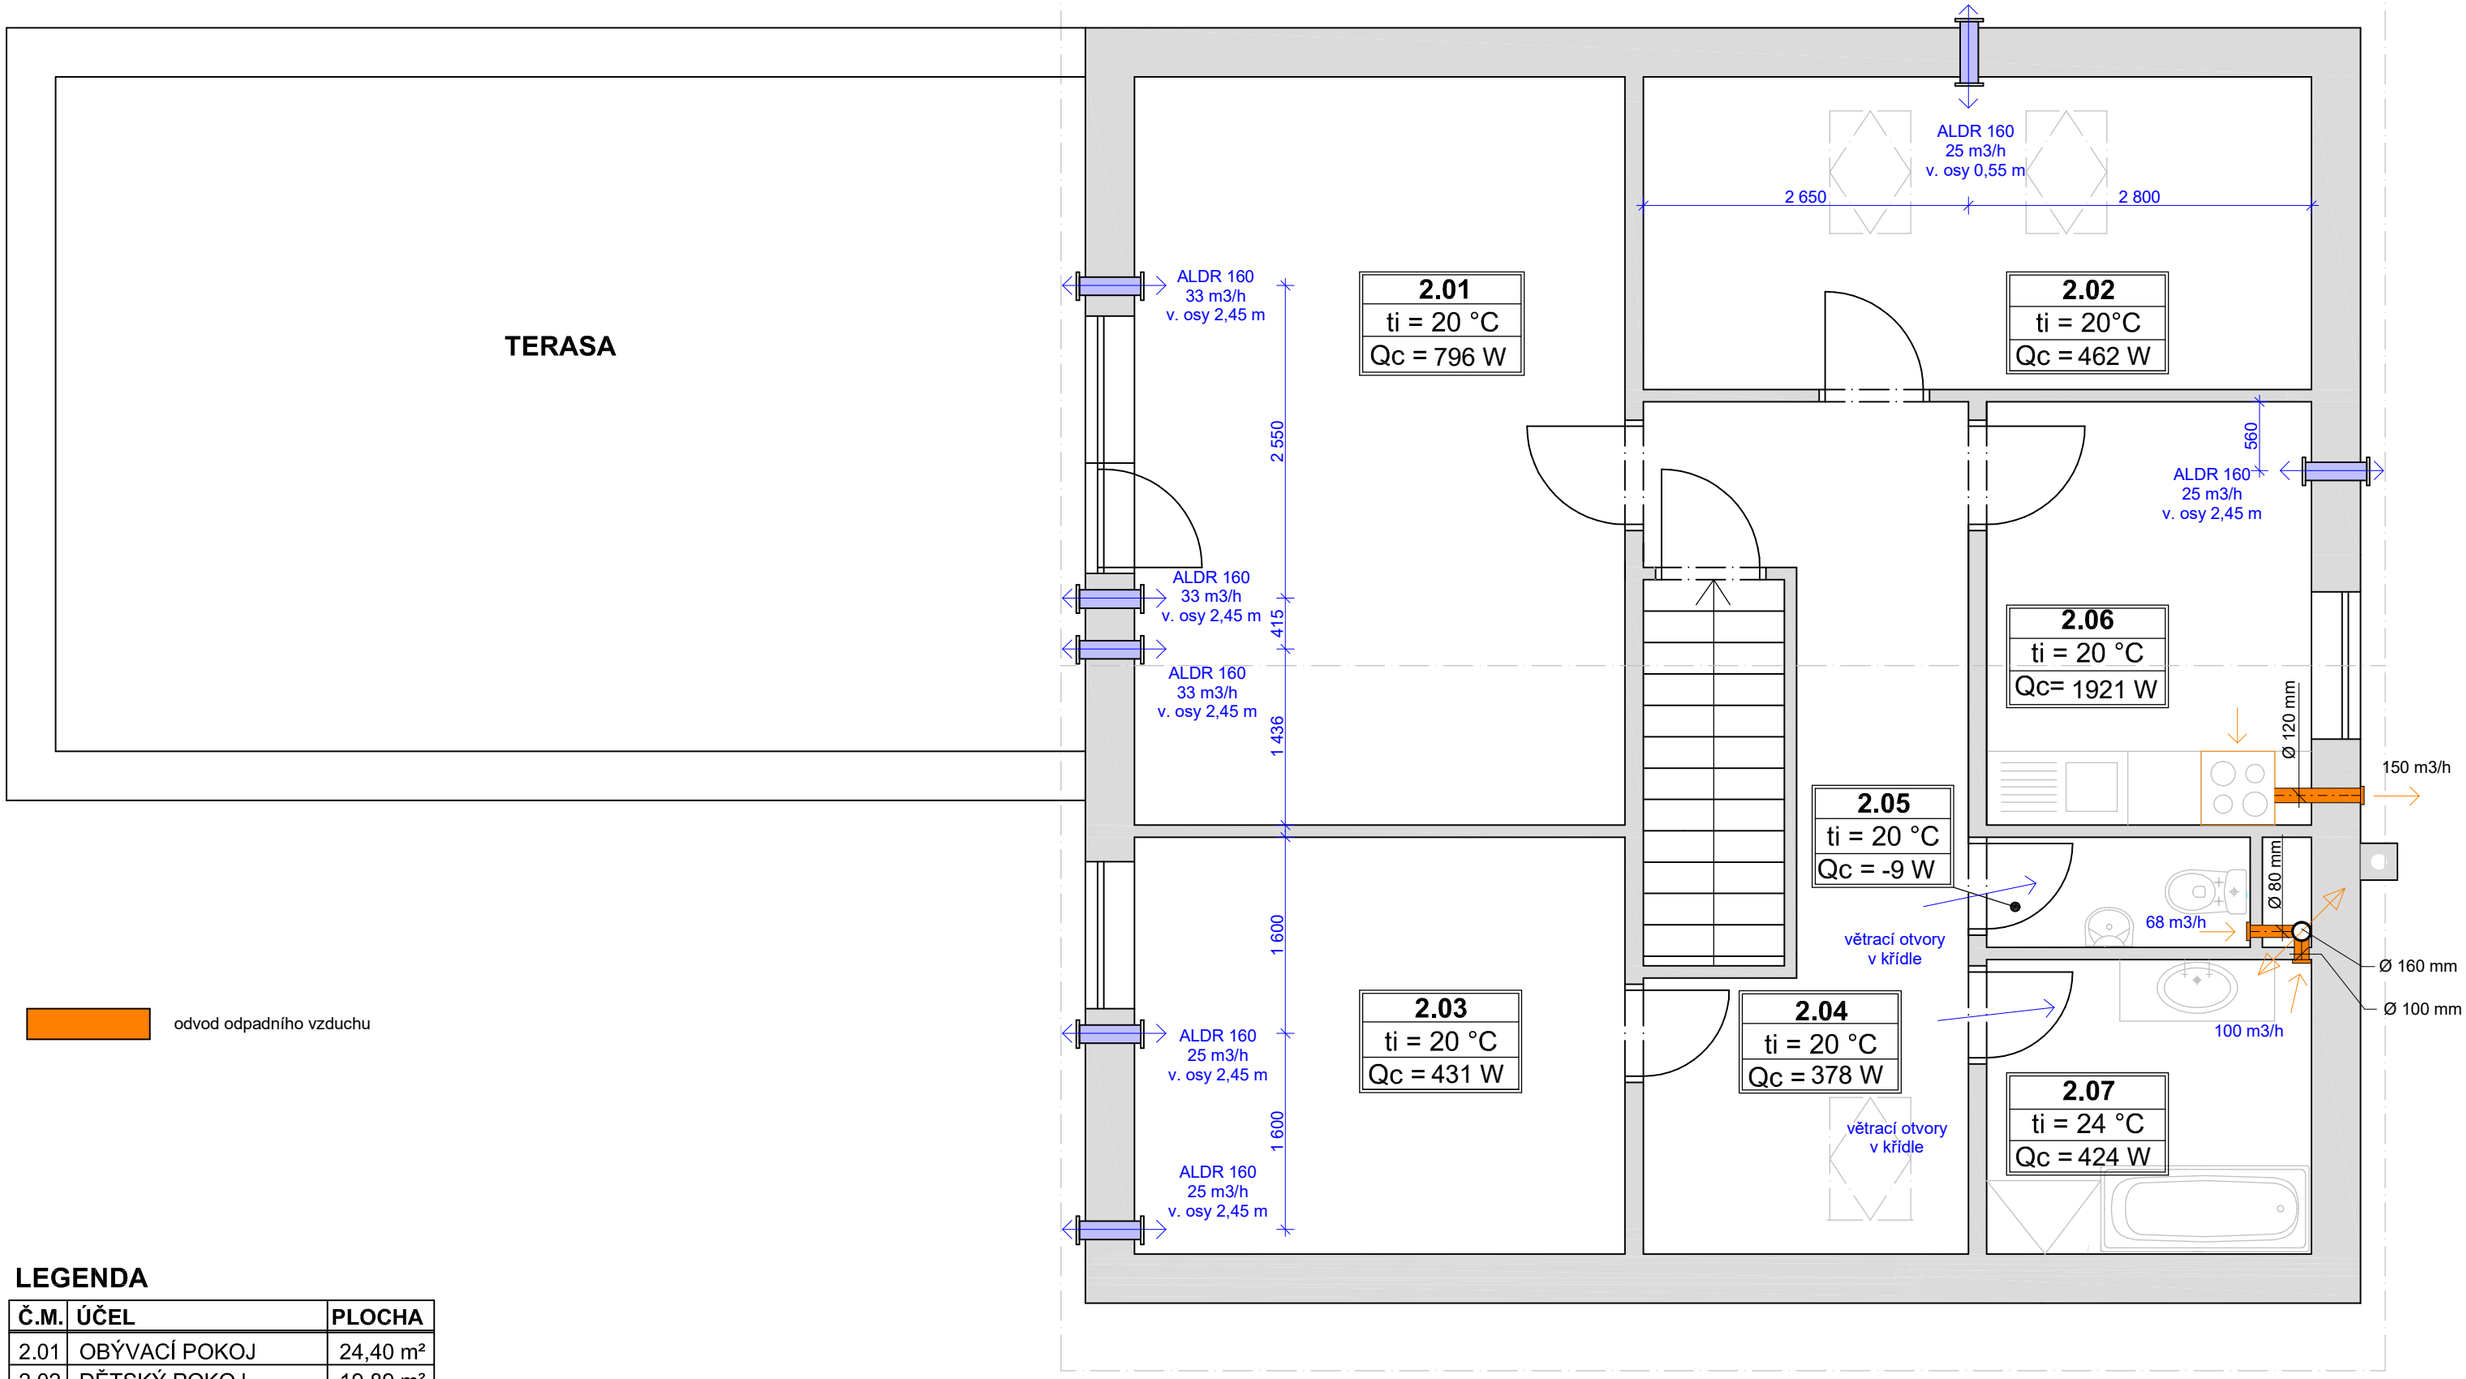

odvod odpadního vzduchu

LEGENDA

Č.M.	ÚČEL	PLOCHA
2.01	OBÝVACÍ POKOJ	24,40 m²
2.02	DĚTSKÝ POKOJ	19,89 m²
2.03	LOŽNICE	13,60 m²
2.04	CHODBA	14,58 m²
2.05	WC	2,35 m²
2.06	KUCHYŇ	9,41 m²
2.07	KOUPELNA	6,36 m²

Zpracoval: Tomáš Tuháček	Vedoucí bakalářské práce: doc. Ing. Karel Papež, CSc.	Školní rok: 2018/2019
Bakalářská práce - Katedra technických zařízení budov		
Téma BAPA: Větrání a vytápění rodinného domu s bazénem		
Název výkresu: Půdorys 2.NP - vzduchotechnické prvky		

Fakulta stavební ČVUT

Datum:	10/2018
Měřítko:	1:50
Číslo výkresu:	11.
Konzultant:	doc. Ing. Karel Papež, CSc.