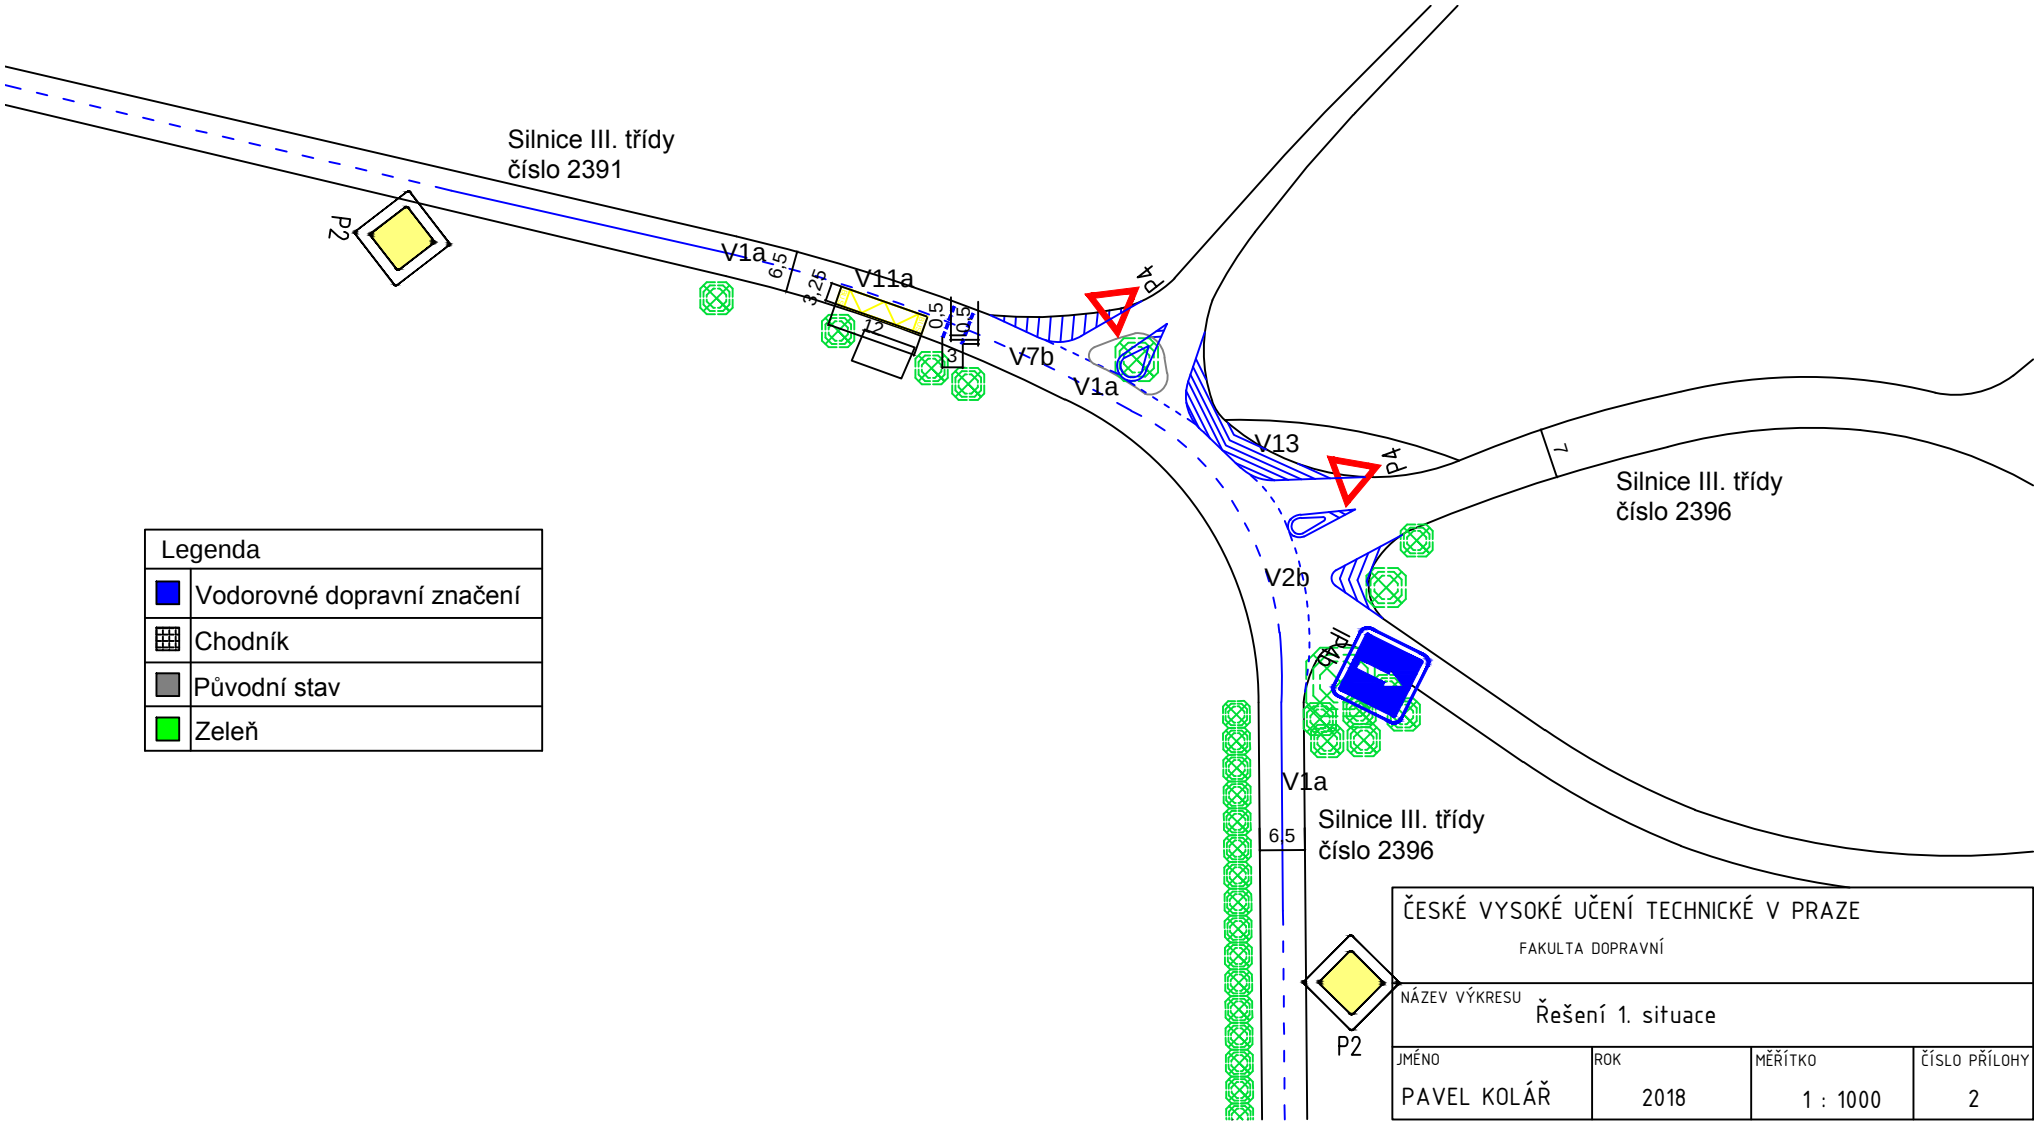
Silnice III. třídy
číslo 2391
P2
V1a
6,5
3,25
V11a
12
0,5
0,5
3
V7b
V1a
P4
V13
P4
7
Silnice III. třídy
číslo 2396
V2b
P4b
V1a
6,5
Silnice III. třídy
číslo 2396
P2
Legenda
Vodorovné dopravní značení
Chodník
Původní stav
Zeleň
ČESKÉ VYSOKÉ UČENÍ TECHNICKÉ V PRAZE
FAKULTA DOPRAVNÍ
NÁZEV VÝKRESU
Řešení 1. situace
JMÉNO
PAVEL KOLÁŘ
ROK
2018
MĚŘÍTKO
1 : 1000
ČÍSLO PŘÍLOHY
2