



# Příčný řez 4

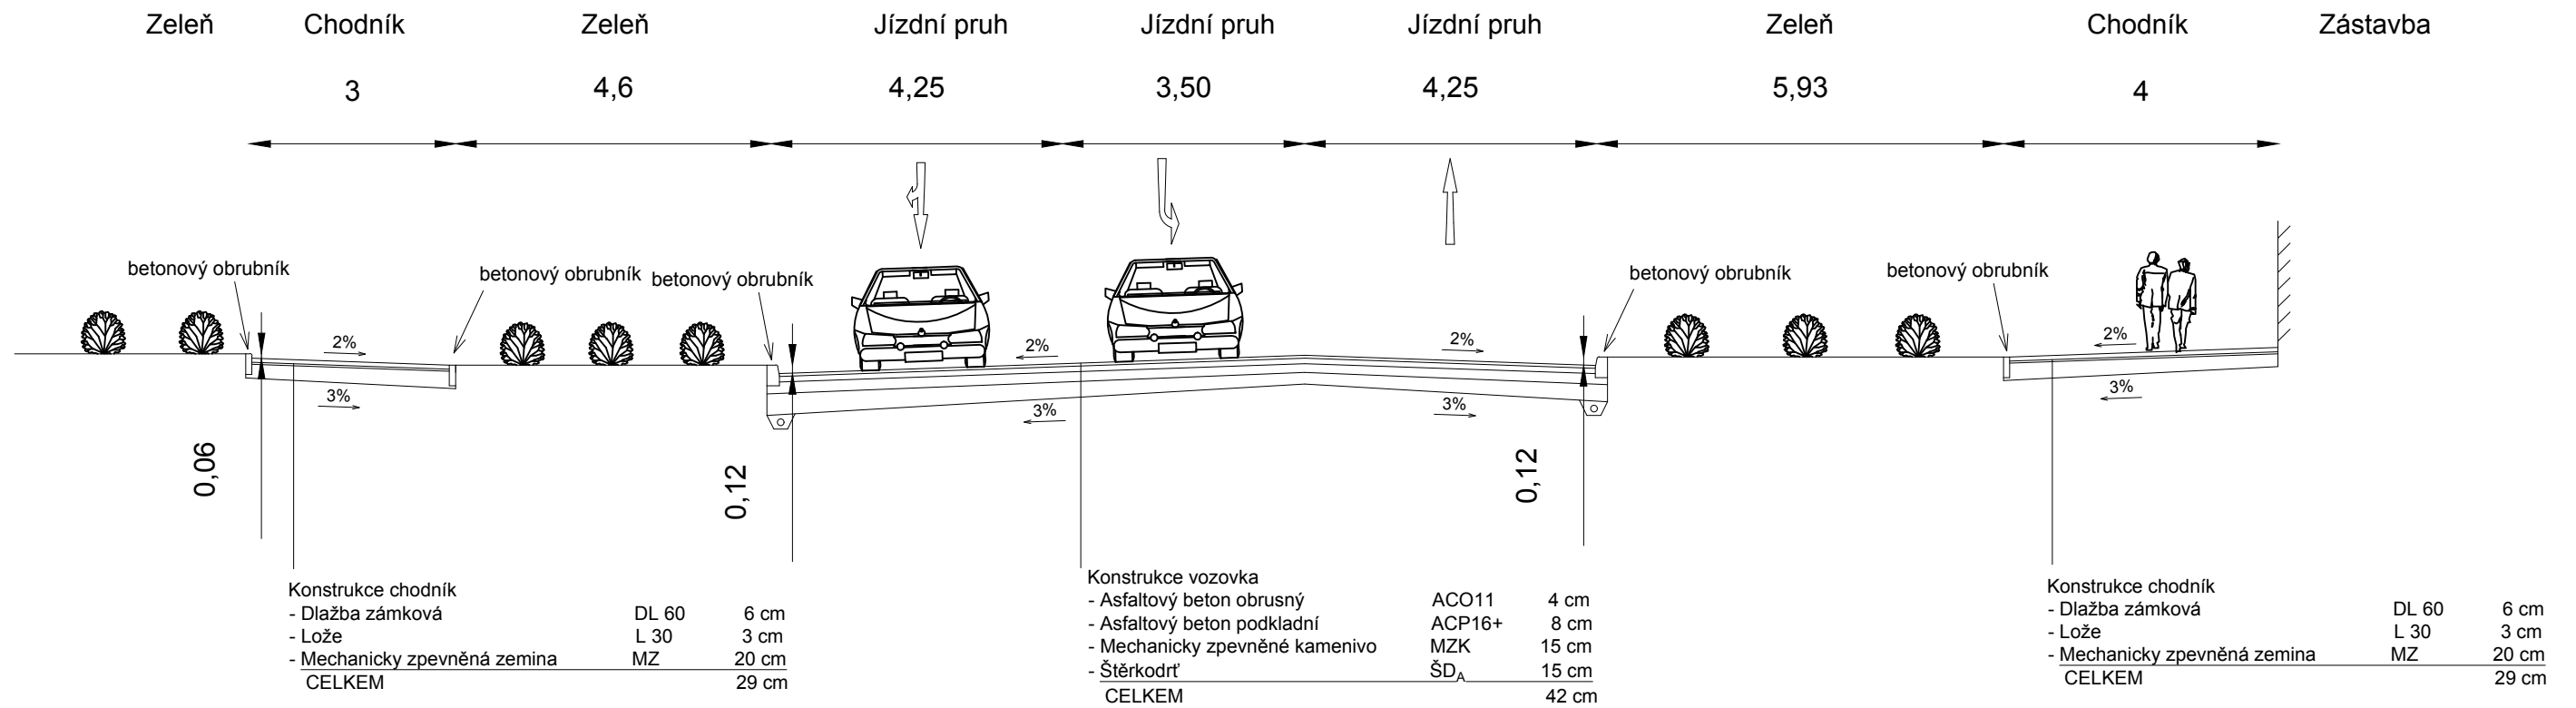

Název přílohy:	 <b>ČESKÉ VYSOKÉ UČENÍ TECHNICKÉ V PRAZE</b> Fakulta dopravní
<b>Příčný řez 4</b>	
Diplomová práce	Měřítko <b>1:100</b>
Krumpová Radka	Rok <b>2019</b>
	Číslo přílohy <b>10</b>