



# Příčný řez 5

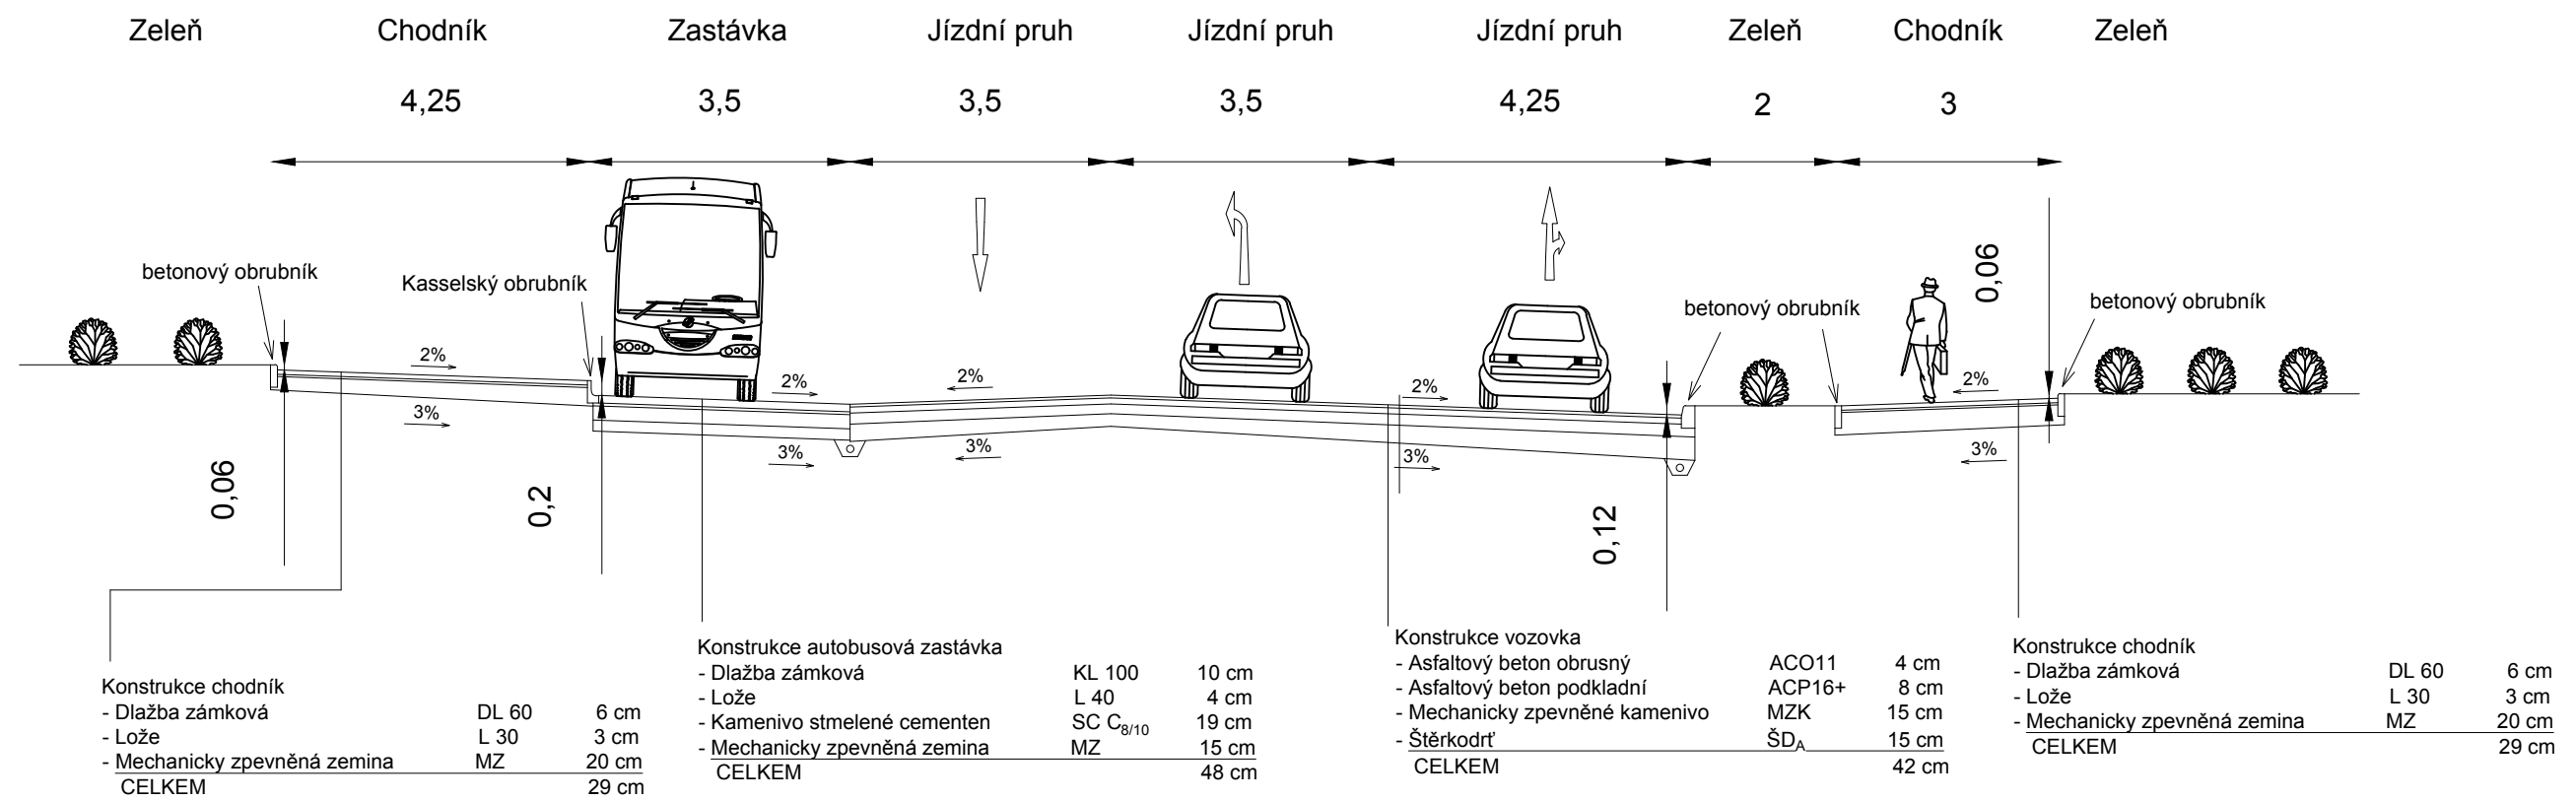

Název přílohy:		 ČESKÉ VYSOKÉ UČENÍ TECHNICKÉ V PRAZE Fakulta dopravní
Příčný řez 5		
Diplomová práce		Měřítko <b>1:100</b>
Krumpová Radka	Rok <b>2019</b>	Číslo přílohy <b>11</b>