



# Příčný řez 2

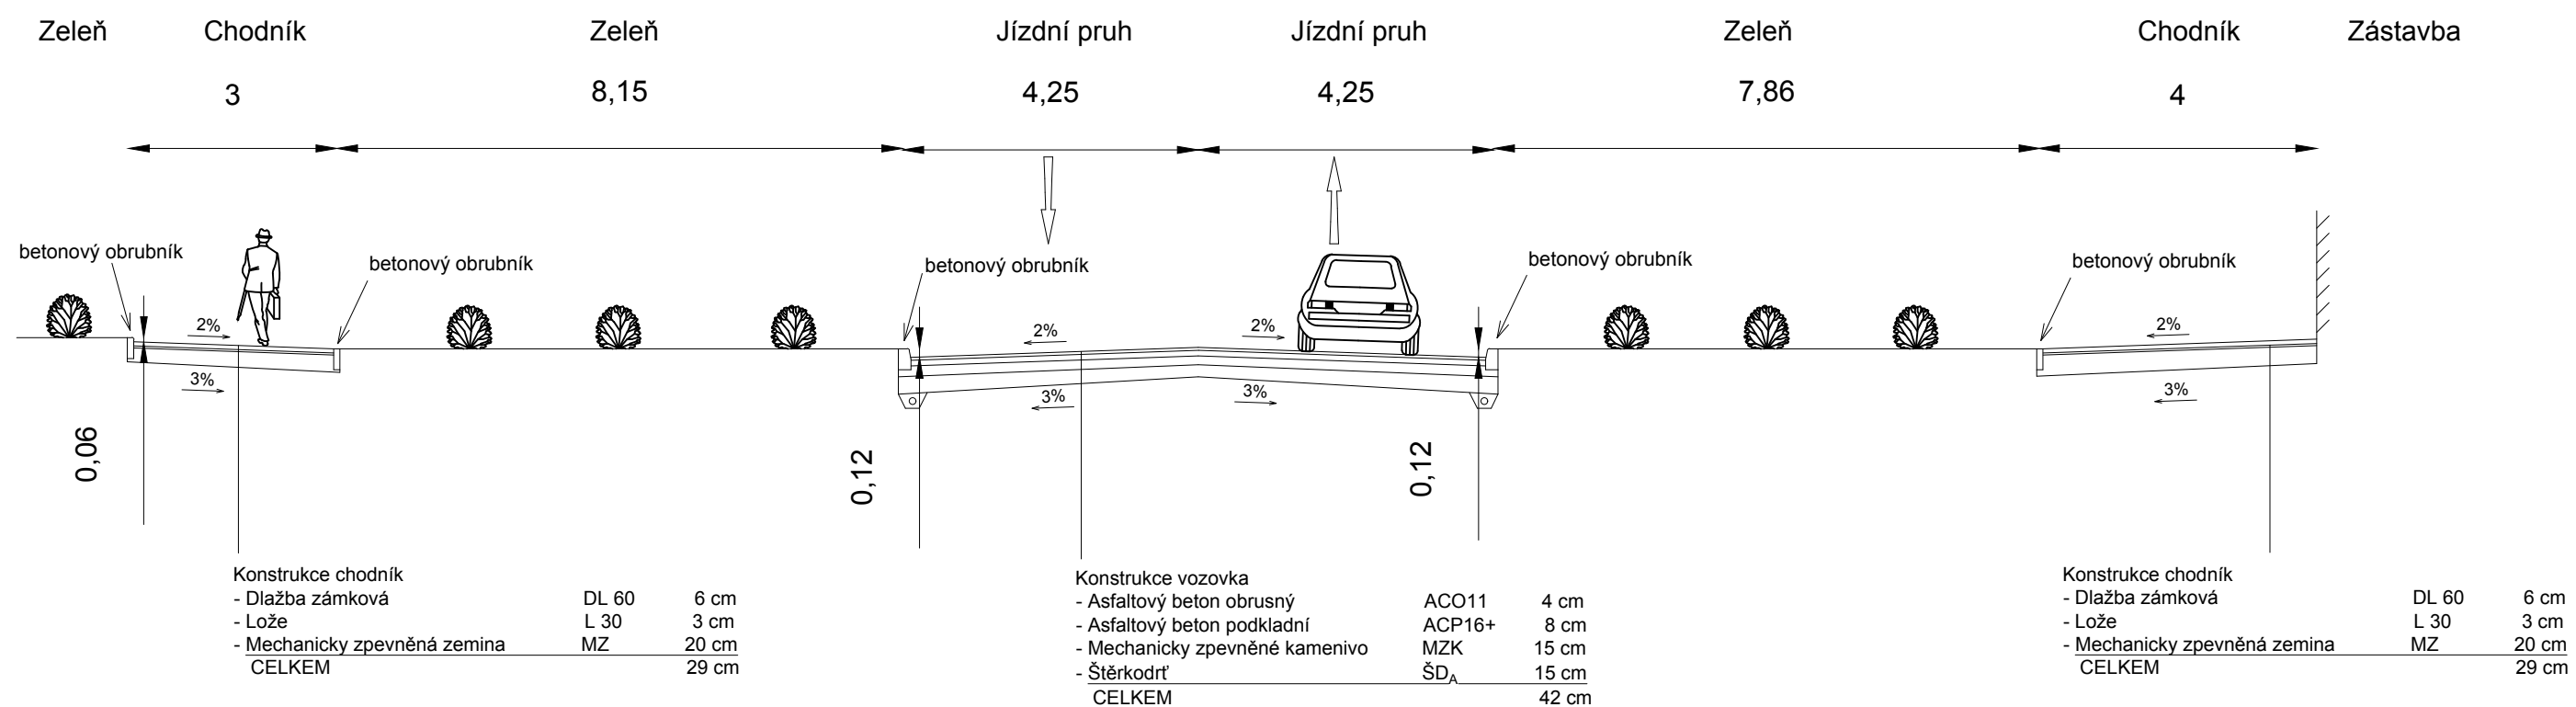

|                                       |                    |   |
|---------------------------------------|--------------------|---|
| Název přílohy:<br><b>Příčný řez 2</b> |                    |  <b>ČESKÉ VYSOKÉ UČENÍ TECHNICKÉ<br/>V PRAZE</b><br>Fakulta dopravní |
| Diplomová práce                       |                    |   |
| Jméno:<br><b>Krumpová Radka</b>       | Rok<br><b>2019</b> | Číslo přílohy<br><b>8</b>   |