






ŠTÁTNA VEDECKÁ KNIŽNICA





Prešov






Širšie vzťahy M 1:10 000

	Sakrálne stavby	(kostoly, kaplnky, kláštory,...)
	Kultúrne stavby	(divadlá, knižnice, múzeá, galérie,...)
	Stavby pre vzdelávanie	(materské, základné, stredné, vysoké školy)
	Mestská vybavenosť	(úrady, administratíva, zdravotníctvo, služby)
	Knižnice a budovy obsahujúce knižničnú prevádzku	

	cestné komunikácie: diaľnice, rýchlostné cesty
	cestné komunikácie: cesty
	miestne a účelové komunikácie
	železnice

1. Navrhovaný objekt Štátnej vedeckej knižnice
2. Divadlo Jonáša Záborského
3. Budova Polície SR - dopravný inšpektorát
4. Evanjelická farnosť
5. Františkánsky kostol
6. Budova bývalého ženského kláštora / Gymnázium Konštantínova
7. Stredná zdravotnícka škola sv Bazila Veľkého
8. PKO dom kultúry
9. Evanjelické kolégium
10. Evanjelický chrám sv. Trojice
11. Katolícky Dóm sv Mikuláša
12. Carrafova väznica
13. Katedrálny chrám sv. Jána Krstiteľa
14. Evanjelické kolegiálne gymnázium
15. Areál vojenských služieb
16. Areál nemocnice
17. Vysokoškolský areál
18. Budova pôvodnej malej synagógy
19. Autobusová stanica
20. Železničná stanica




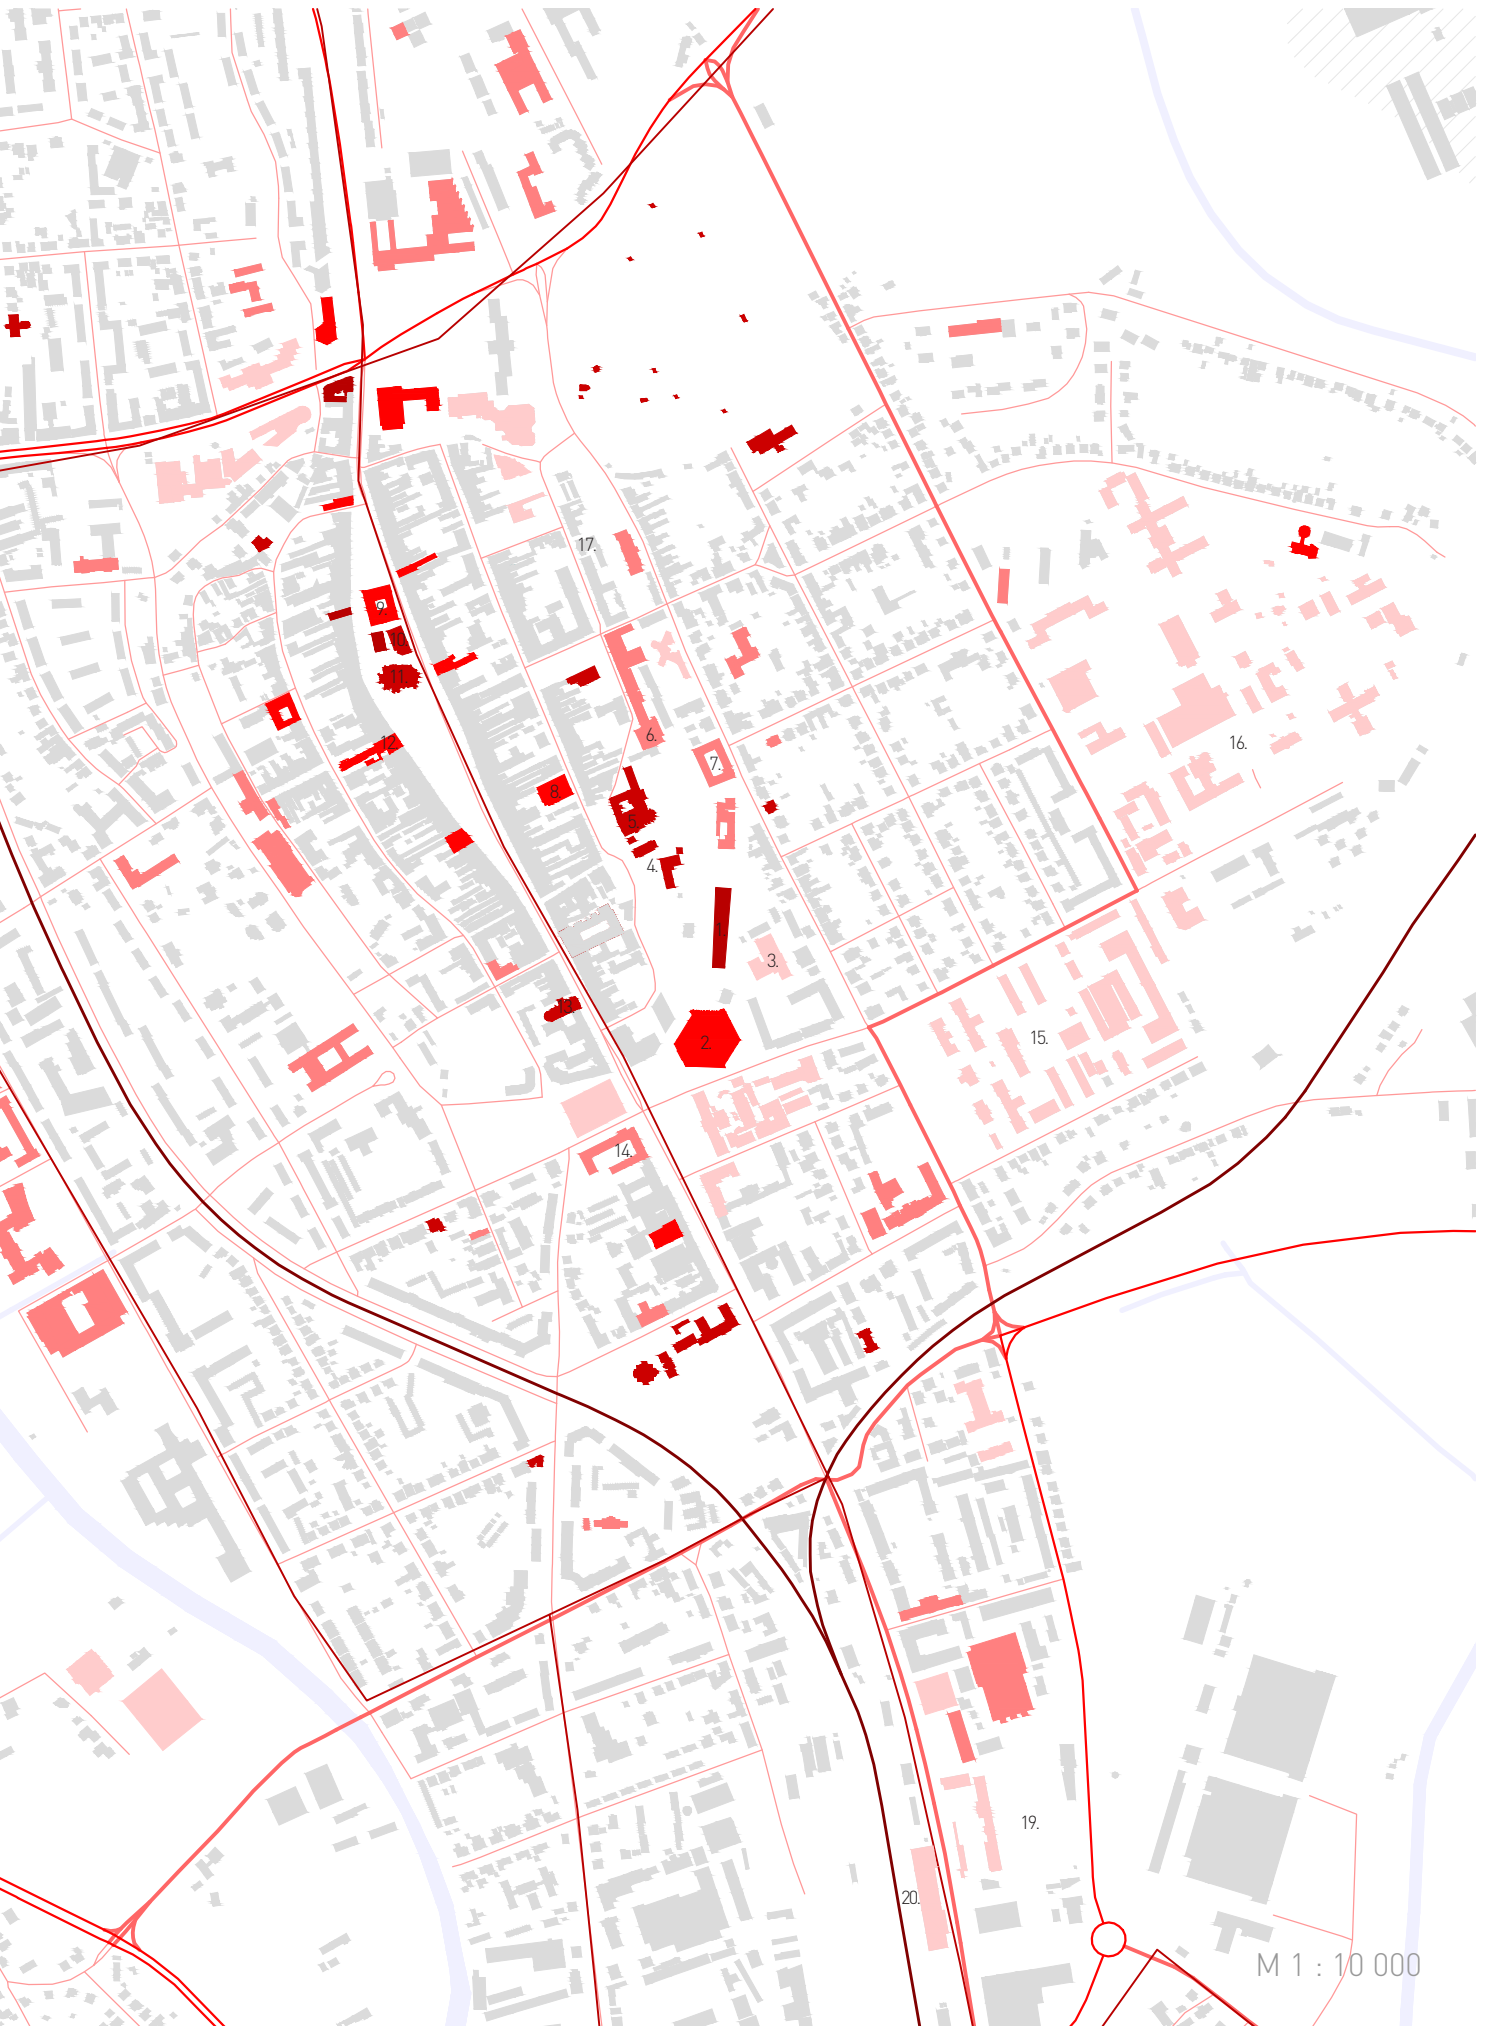

Schwarzplan M 1:5000




Situácia M 1:2000

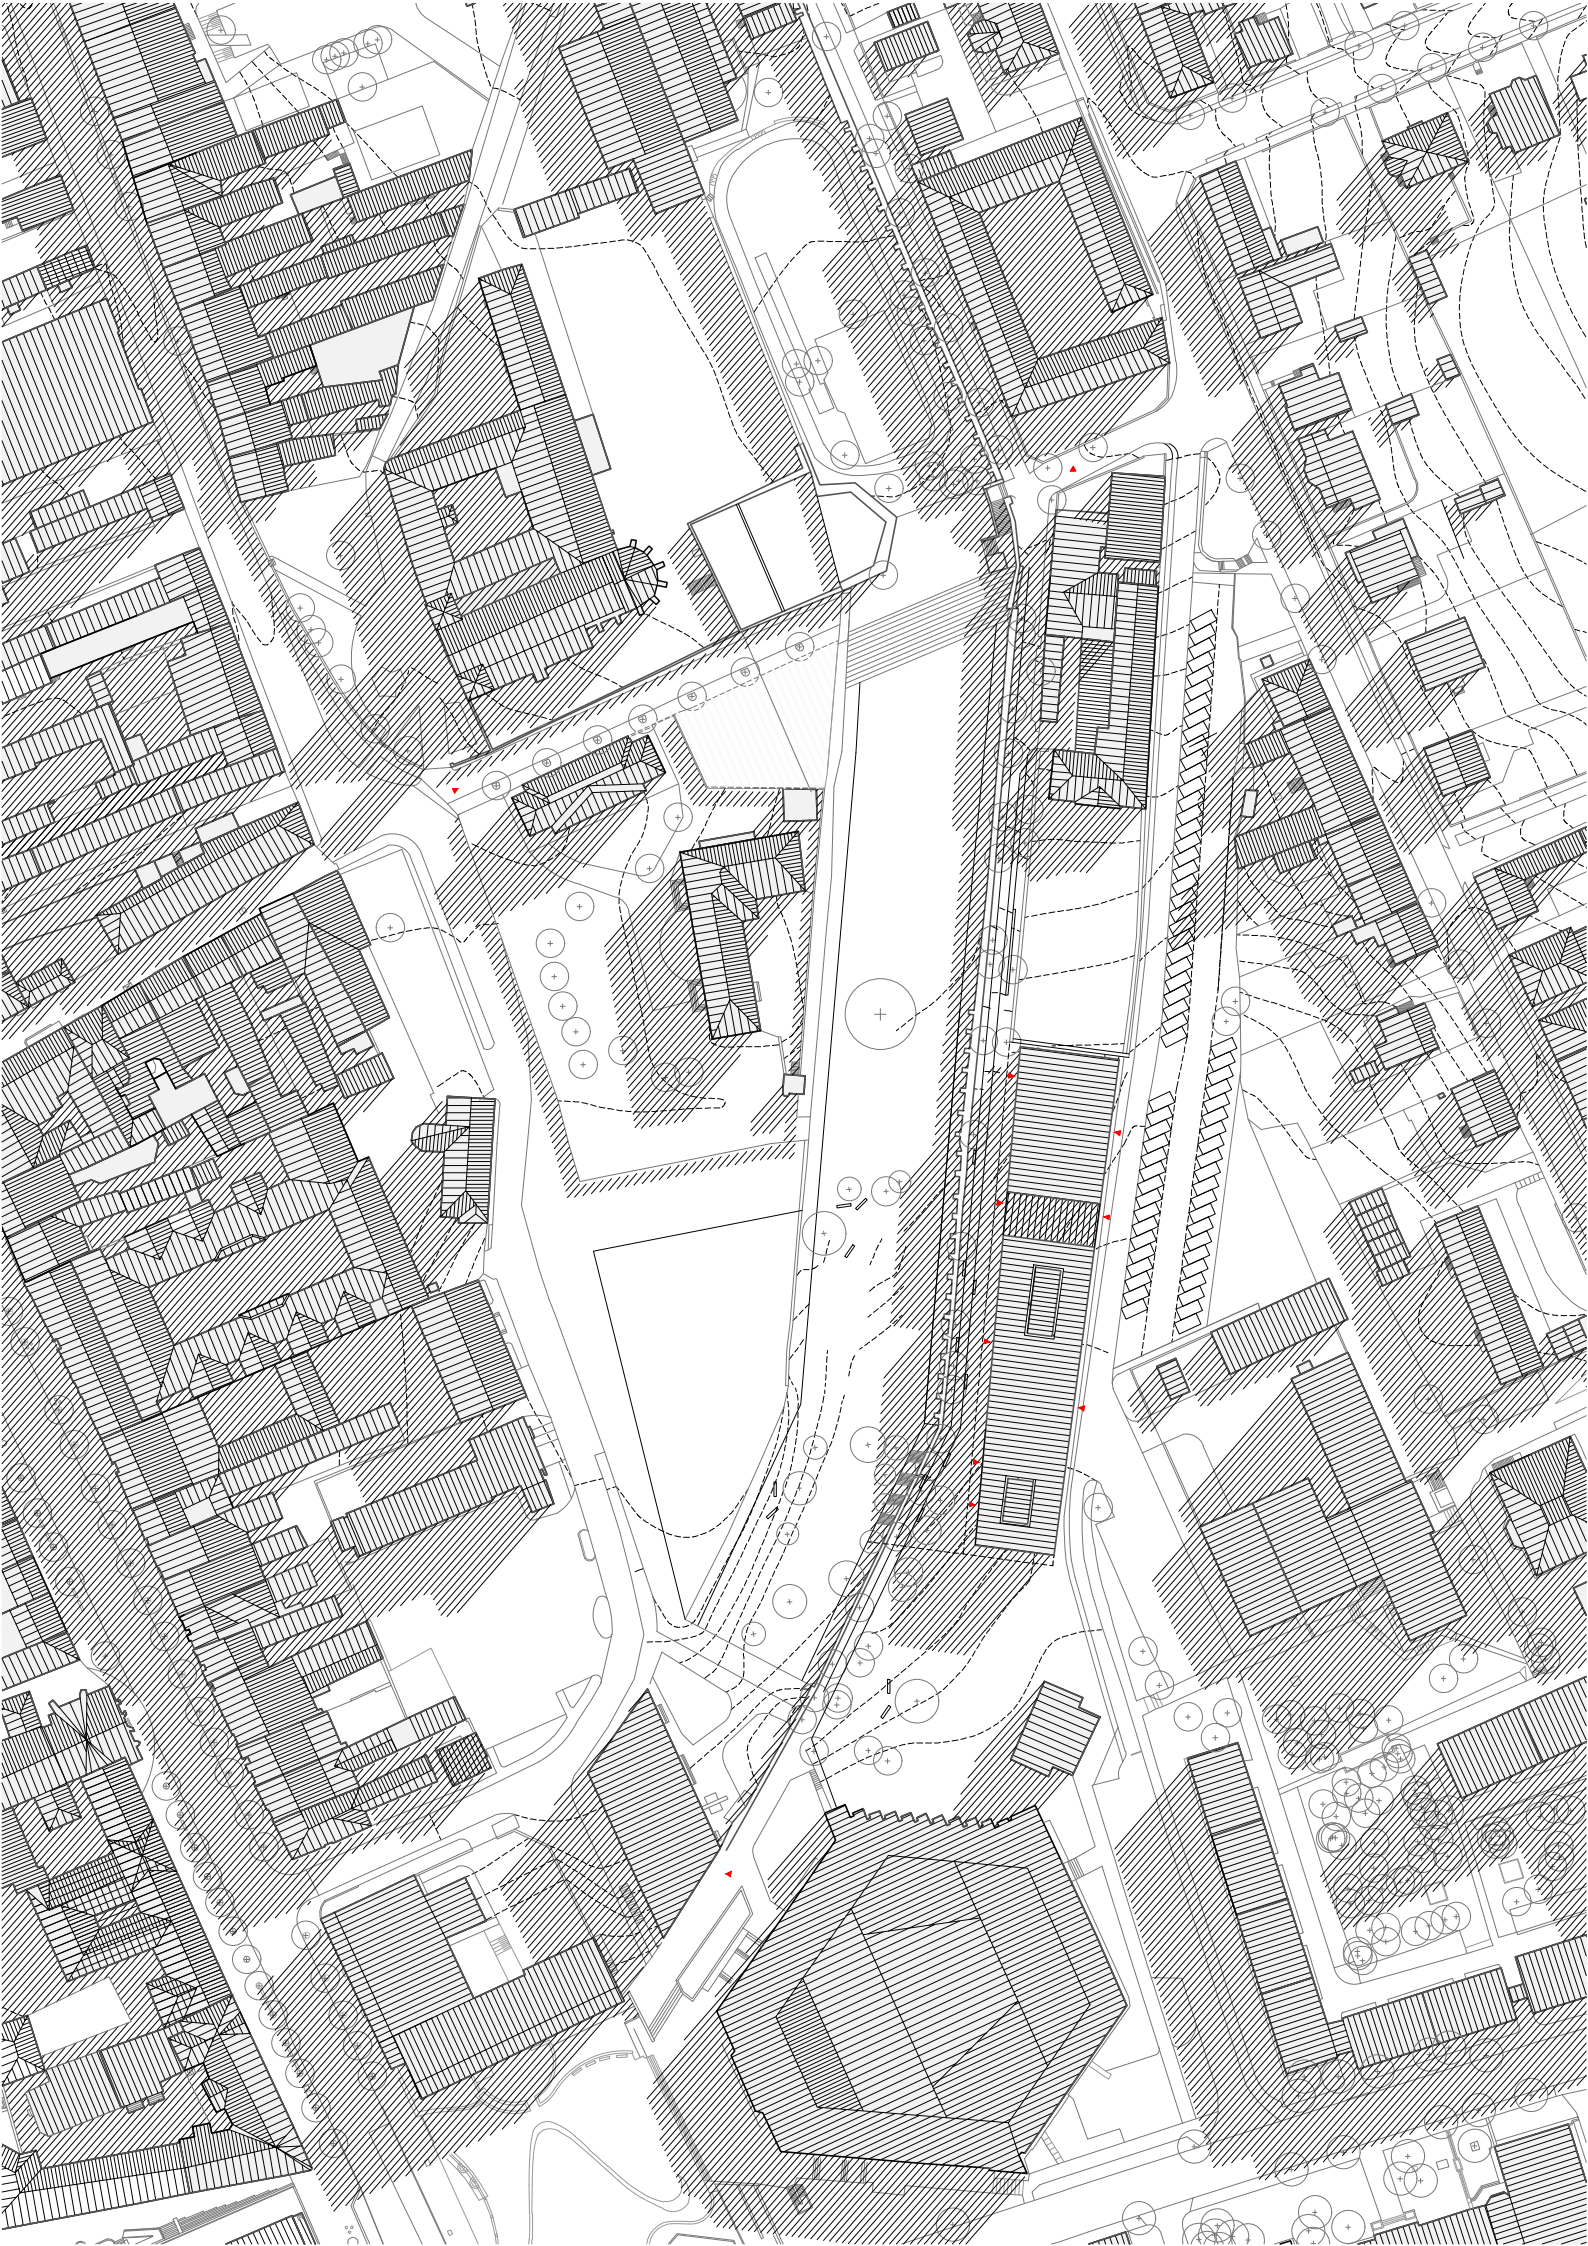



Axonometria




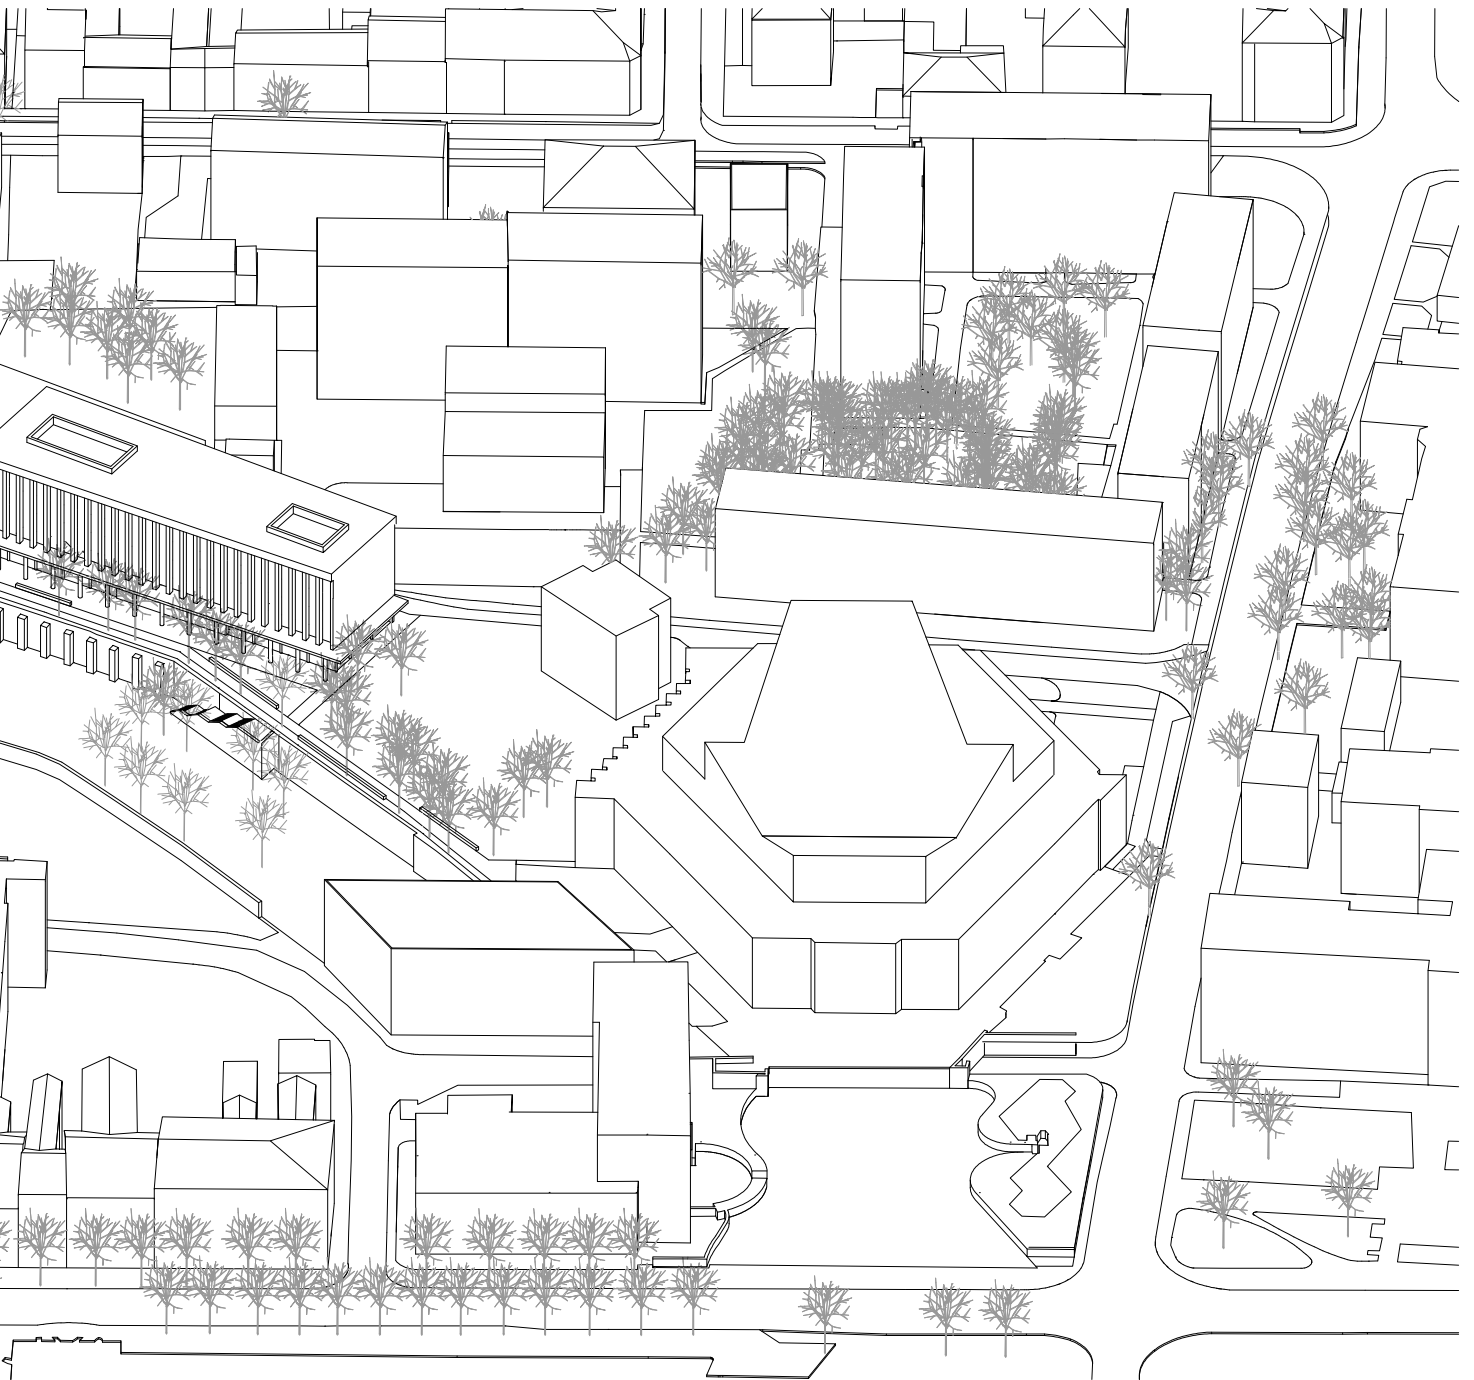

2 PP 1:500



- 1 depozit historického fondu
- 2 technická miestnosť
- 3 šachta VZT
- 4 komunikačné jadro pre zamestnancov
- 5 manipulačný priestor skladu
- 6 uzatvorený depozit I kompaktný systém
- 7 zdroj vytápania
- 8 zdroj chladenia
- 9 strojovňa VZT
- 10 sklad
- 11 technická miestnosť prednáškovej sály
- 12 komunikačná chodba prednáškovej sály
- 13 komunikačný priestor technologickej časti
- 14 šachta VZT
- 15 vylevka
- 16 WC pre OOSPO
- 17 technická miestnosť
- 18 chodba
- 19 WC muži
- 20 WC ženy
- 21 únikové schodisko
- 22 podsálie I sklad I technika
- 23 rozvodňa EPS
- 24 nádrž na sprinklery
- 25 strojovňa sprinklery
- 27 ošetrovňa

 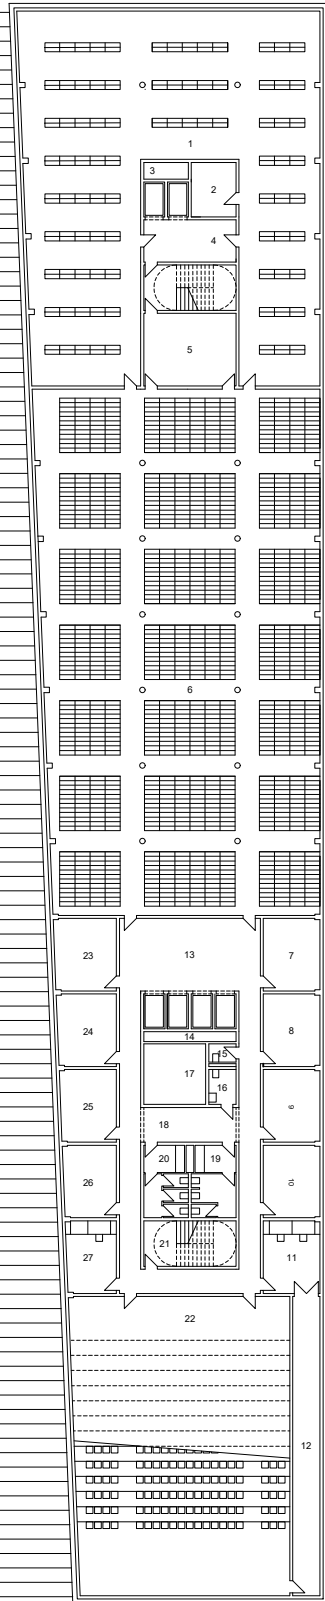


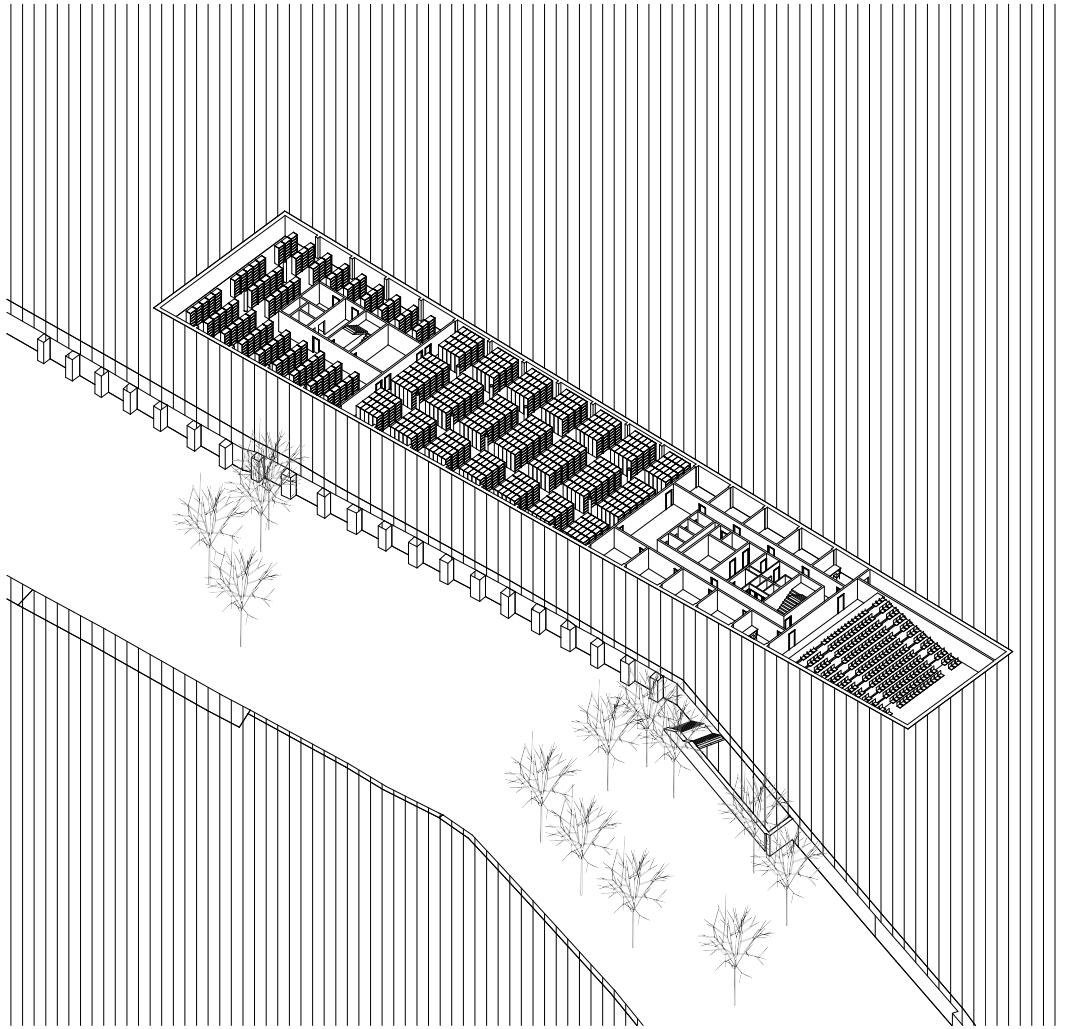

1 PP 1:500


- 1 uzatvorený depozit I kompaktný systém
- 2 technická miestnosť
- 3 šachta VZT
- 4 komunikačné jadro pre zamestnancov
- 5 manipulačný priestor skladu
- 6 uzatvorený depozit I kompaktný systém
- 7 zázemie bufetu
- 8 bufet
- 9 vedľajší vstup do foyeru I únik
- 10 technická miestnosť prednáškovej sály
- 11 zázemie šatne
- 12 foyer prednáškového sálu
- 13 sklad stoličiek
- 14 výleška
- 15 WC pre OOSPO
- 16 chodba zázemia
- 17 WC muži
- 18 WC ženy
- 19 únikové schodisko
- 20 prednášková sála
- 21 šatňa
- 22 odpočínková zóna I sedenie bufetu

 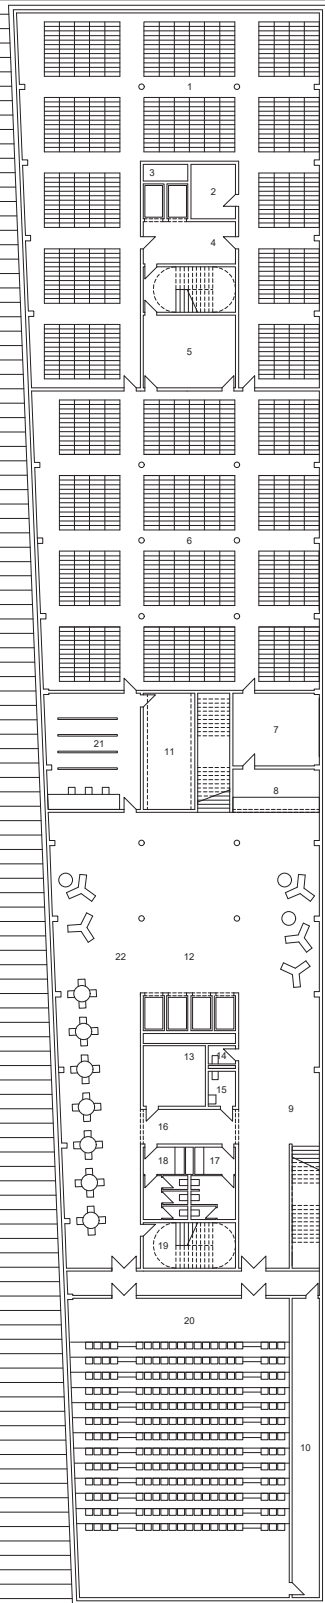


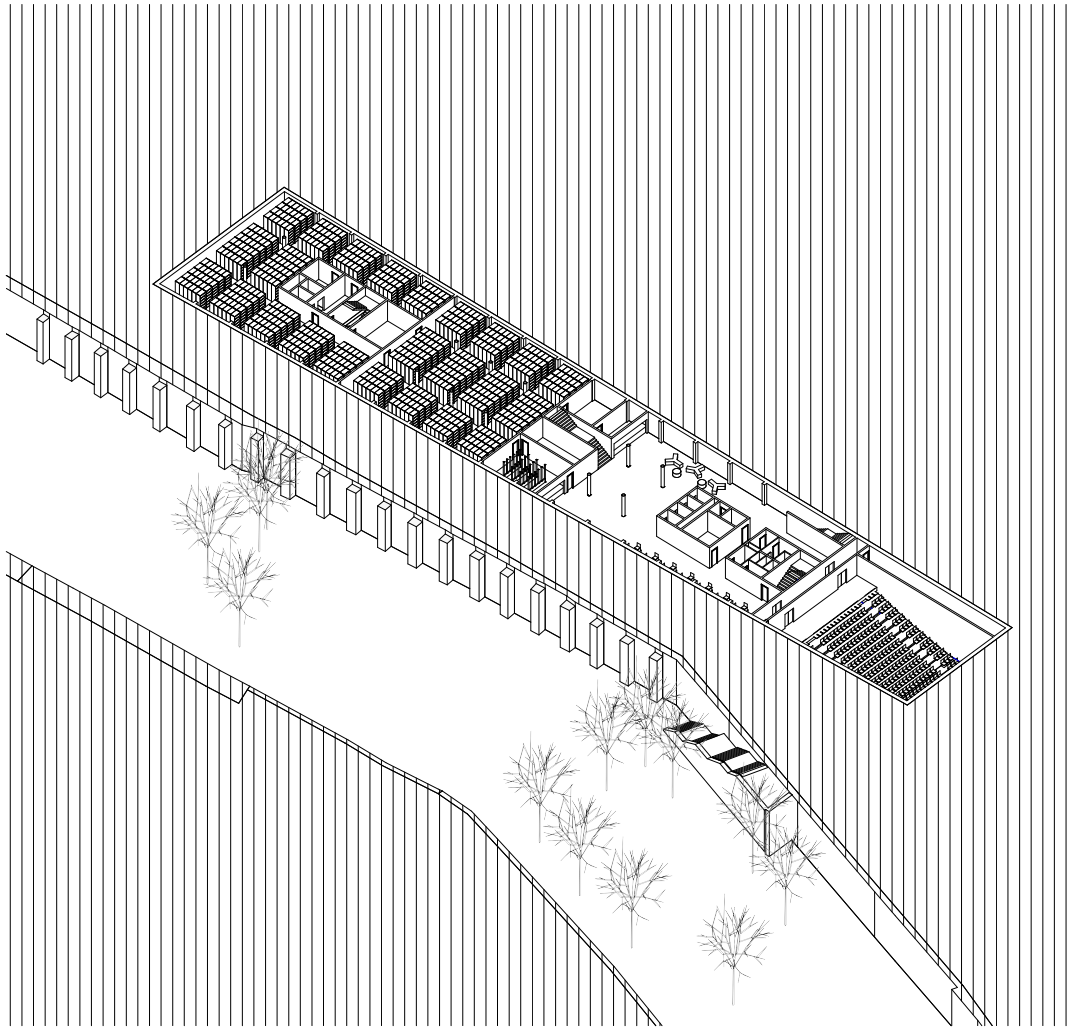


2 NP 1:500

- 1 zamestnanecký vstup a recepcia
- 2 školiaca miestnosť
- 3 šatňa pre verejnosť
- 4 kopirovacie centrum
- 5 odpadové hospodárstvo
- 6 šachta VZT
- 7 komunikačné jadro pre zamestnancov I únikové schodisko
- 8 WC muži
- 9 WC ženy
- 10 WC OOSPO
- 11 oškládacie skrinky na čip
- 12 kníhkupectvo
- 13 zadný vstup z parkoviska pre verejnosť
- 14 hlavný vstup pre verejnosť
- 15 vstup do foyeru prednáškovej sály
- 16 korfidný bod
- 17 výpočítne služby a informácie
- 18 výstup z prednáškovej sály I únikové schodisko
- 19 šachta VZT
- 20 výjevka
- 21 WC OOSPO
- 22 zázemie kaviarne
- 23 WC muži
- 24 WC ženy
- 25 únikové schodisko
- 26 výstavný priestor
- 27 literárna kaviareň
- 28 schodisko do Záhrady umenia
- 29 parkovisko vyhradené pre ŠVKPO

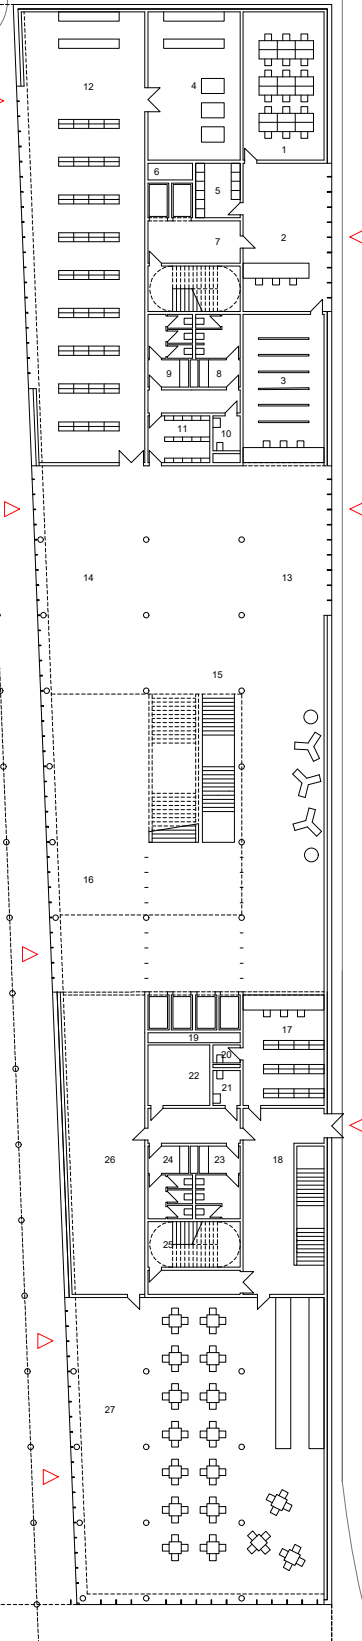

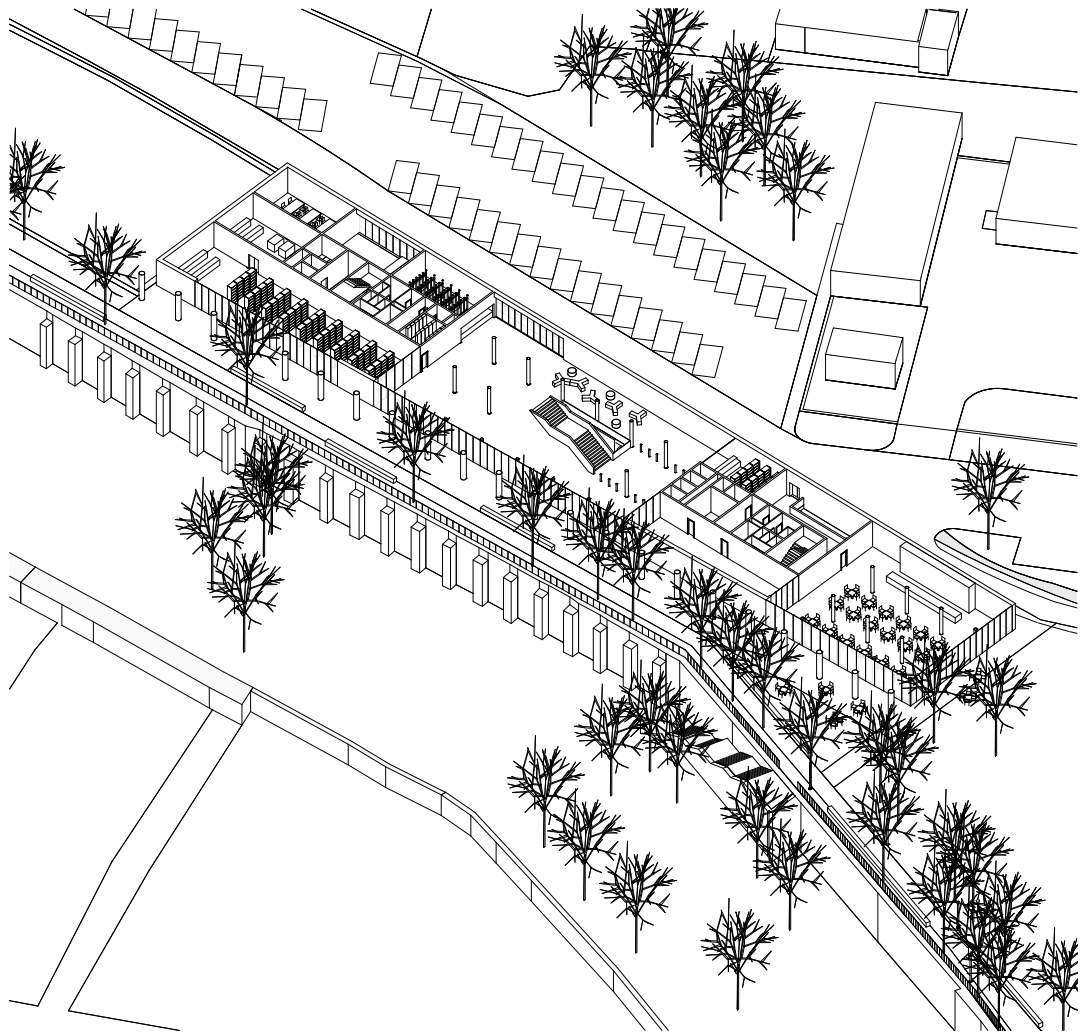


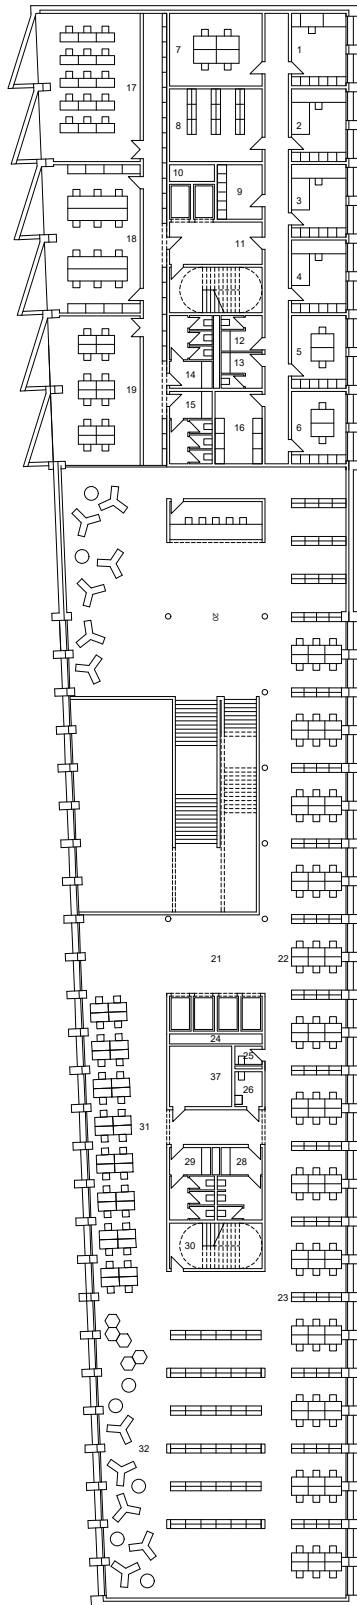


2 NP 1:500

- 1 vedúci ochrany fondov
- 2 knižničarská dielňa
- 3 konzervovanie
- 4 reštaurovanie
- 5 skladovi zamestnanci
- 6 skladovi zamestnanci
- 7 miestnosť pre porady
- 8 príručný sklad
- 9 kuchynka
- 10 šachta VZT
- 11 komunikačné jadro pre zamestnancov I únikové schodisko
- 12 WC zamestnanci ženy
- 13 WC zamestnanci muži
- 14 WC verejnosť ženy
- 15 WC verejnosť muži
- 16 príručný sklad
- 17 študovňa cudzích jazykov
- 18 študovňa starých tlačí
- 19 študovňa elektronických médií
- 20 informačný bod
- 21 komunikačný uzol pre verejnosť
- 22 študijné miesta voľného výberu
- 23 voľný výber
- 24 šachta VZT
- 25 výleňka
- 26 WC pre OOSPO
- 27 sklad
- 28 WC verejnosť muži
- 29 WC verejnosť ženy
- 30 únikové schodisko
- 31 tichá študovňa
- 32 relaxačná zóna



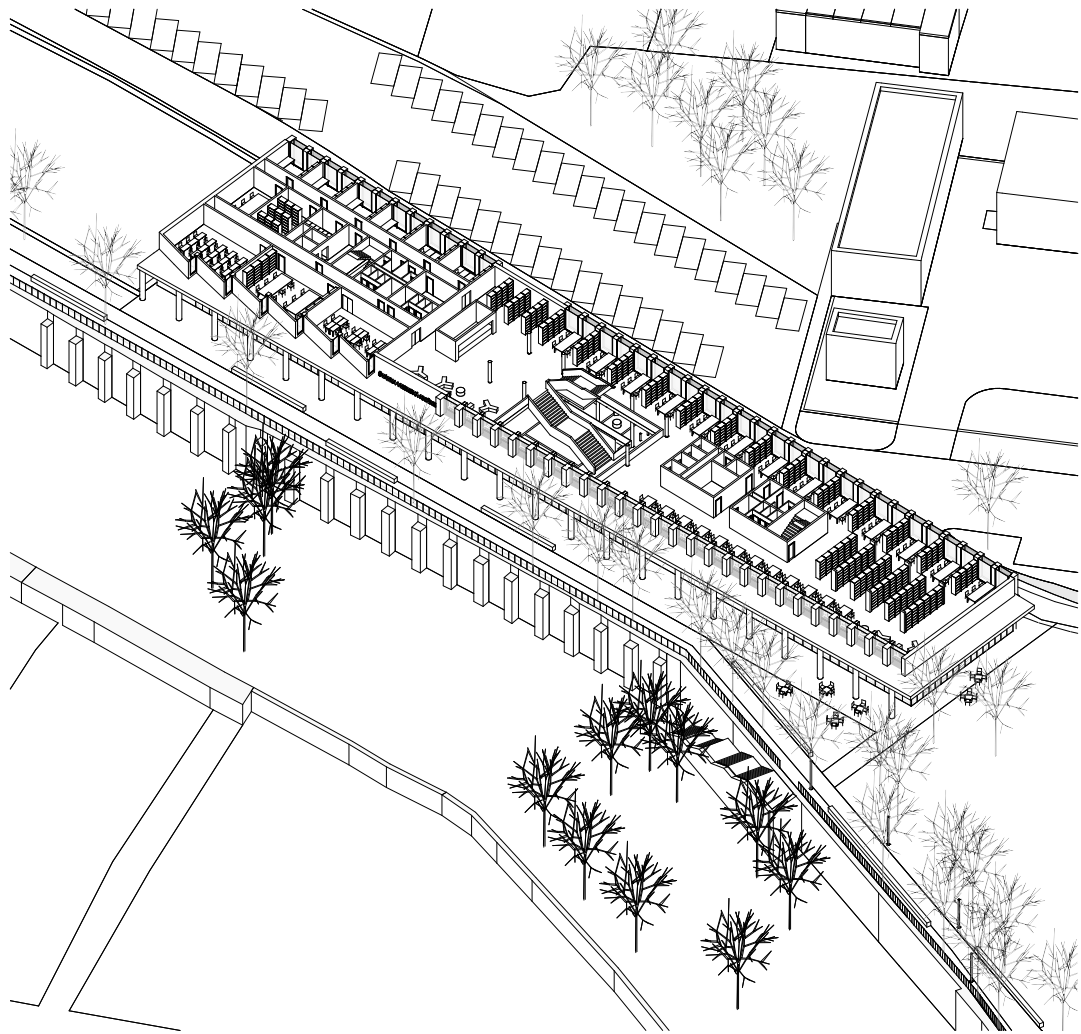


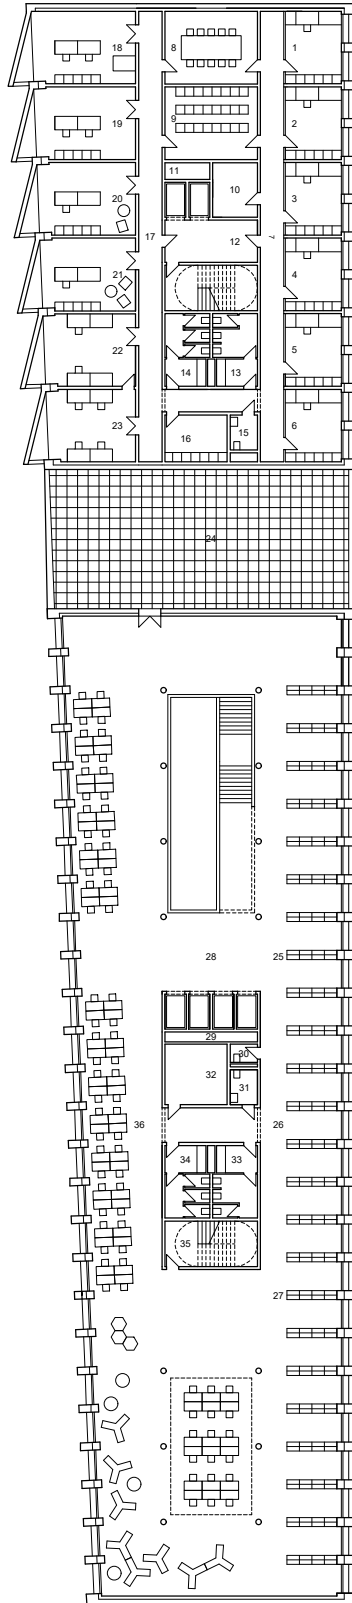


3 NP 1:500

- 1 vedúci oddelenia absenčných služieb
- 2 úsek medziknižničných služieb
- 3 úsek výpočtových služieb
- 4 úsek absenčných služieb
- 5 vedúci oddelenia prezenčných služieb
- 6 úsek prezenčných služieb
- 7 oddelenie absenčných a prezenčných služieb
- 8 miestnosť pre porady
- 9 sklad technických zariadení
- 10 príručný sklad
- 11 šachta VZT
- 12 komunikačné jadro pre zamestnancov I únikové schodisko
- 13 WC zamestnanci muži
- 14 WC zamestnanci ženy
- 15 WC pre OOSPO
- 16 kuchynka
- 17 oddelenie informačných technológií
- 18 úsek digitalizácie
- 19 programový management
- 20 bezpečnostný management
- 21 vedúci oddelenia informačných technológií
- 22 údržba PC a technických zariadení
- 23 počítačová miestnosť
- 24 čítarenský dvor
- 25 voľný výber oddelenia slovenskej literatúry
- 26 komunikačný uzol pre verejnosť
- 27 izolované študijné miesta oddelenia
- 28 voľný výber oddelenia ekonomie a práva
- 29 šachta VZT
- 30 vylevka
- 31 WC pre OOSPO
- 32 sklad
- 33 WC verejnosť muži
- 34 WC verejnosť ženy
- 35 únikové schodisko
- 36 tichá študovňa oddelenia slovenskej literatúry, ekonomie a práva

0 1 2 5 10

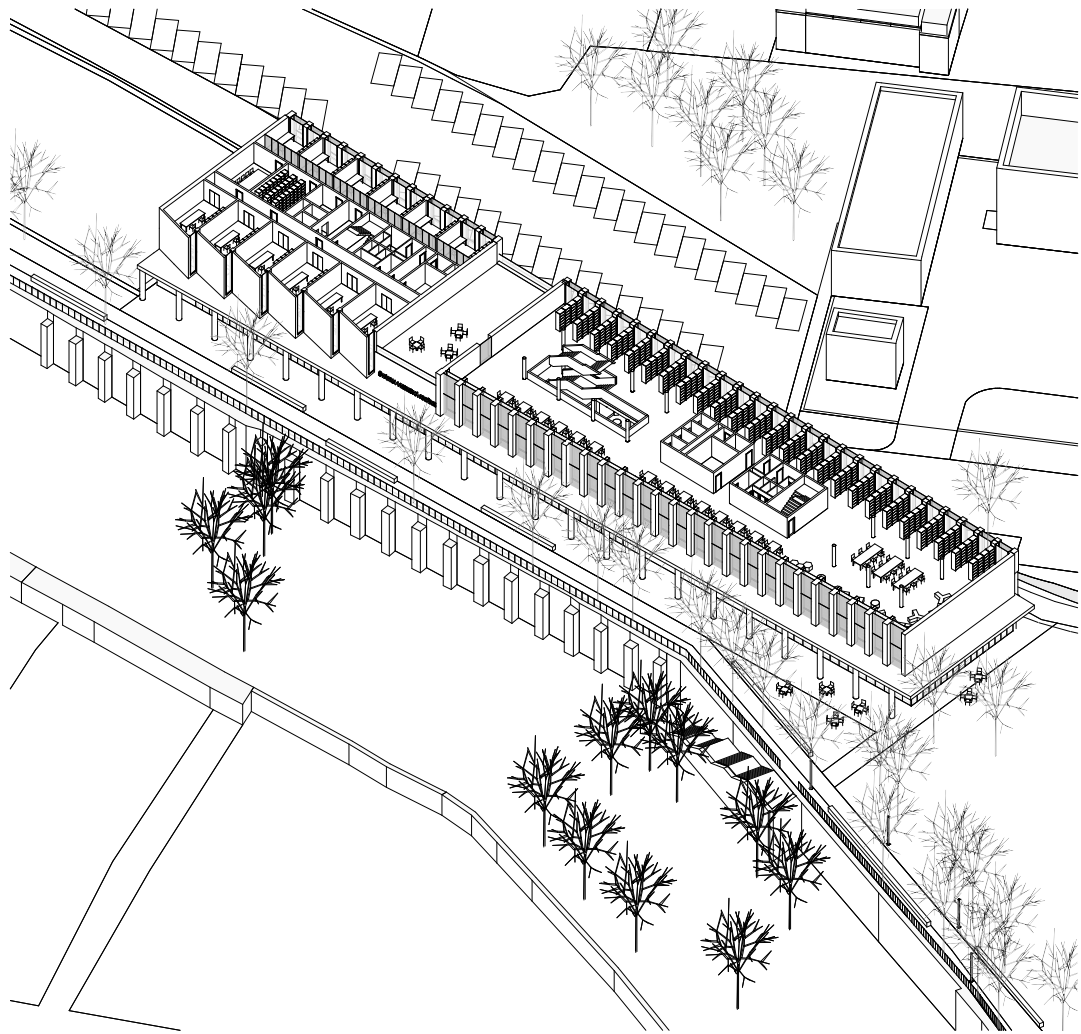


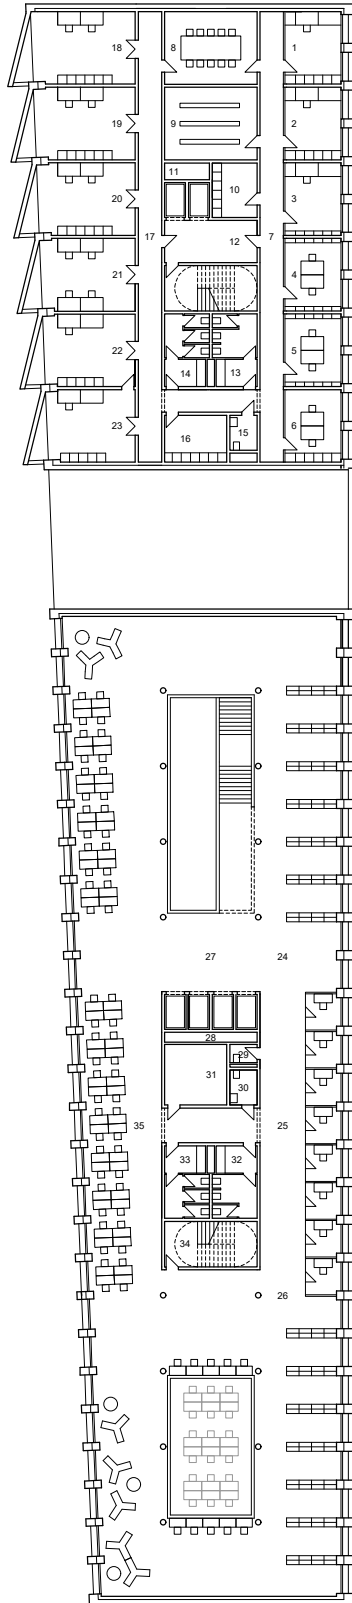


4 NP 1:500

- 1 vedúci bibliografického oddelenia
- 2 sekretariát
- 3 úsek prírodnej a technickej bibliografie
- 4 úsek regionálnej bibliografie
- 5 úsek ukrajinskej a rusínskej bibliografie
- 6 úsek historických tlačí
- 7 bibliografické oddelenie
- 8 miestnosť pre porady
- 9 kartotéka
- 10 príručný sklad
- 11 šachta VZT
- 12 komunikačné jadro pre zamestnancov / únikové schodisko
- 13 WC zamestnanci muži
- 14 WC zamestnanci ženy
- 15 WC pre OOSPO
- 16 kuchynka
- 17 oddelenie akvizície a spracovania fondu
- 18 úsek akvizície
- 19 úsek adjustácie
- 20 úsek seriátov
- 21 úsek spracovania fondu
- 22 vedúci oddelenia akvizície a spracovania fondu
- 23 sekretariát
- 24 voľný výber oddelenia humanitných vied
- 25 izolované študijné miesta oddelenia
- 26 voľný výber oddelenia humanitných vied
- 27 komunikačný uzol pre verejnosť
- 28 šachta VZT
- 29 vylevka
- 30 WC pre OOSPO
- 31 sklad
- 32 WC verejnosť muži
- 33 WC verejnosť ženy
- 34 únikové schodisko
- 35 tichá študovňa oddelenia humanitných vied


0 1 2 5 10

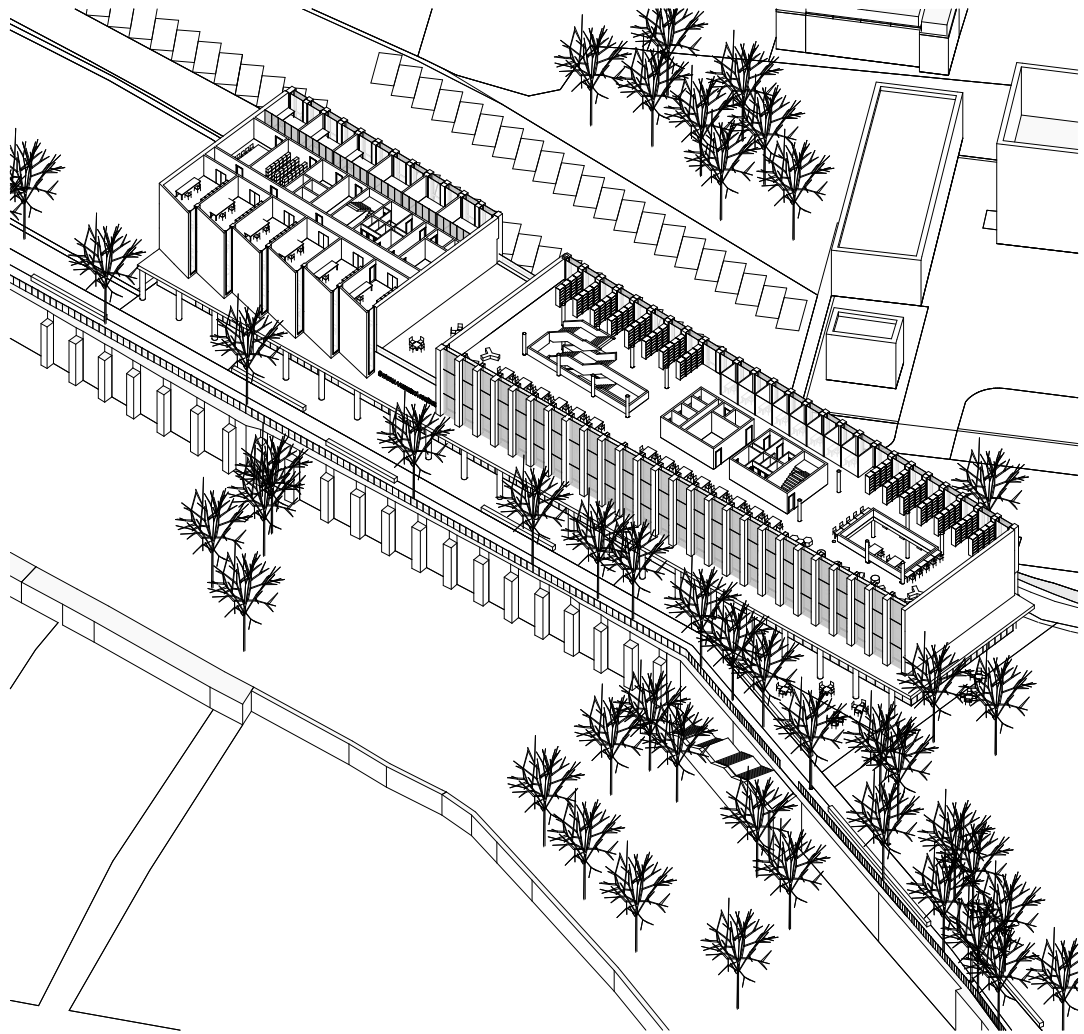


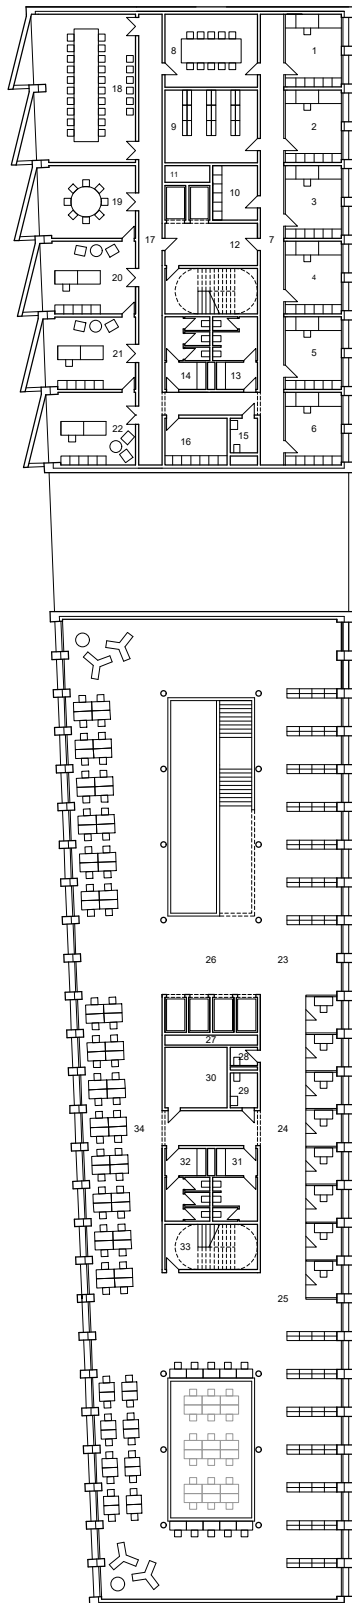


5 NP 1:500


- 1 vedúci ekonomicko-technického oddelenia
- 2 úsek všeobecného účtovníctva
- 3 úsek mzdového účtovníctva
- 4 pokladňa
- 5 úsek expedície
- 6 úsek upratovania skladov
- 7 ekonomicko-technické oddelenie
- 8 miestnosť pre porady
- 9 archív
- 10 sklad MZT
- 11 šachta VZT
- 12 komunikačné jadro pre zamestnancov | únikové schodisko
- 13 WC zamestnanci muži
- 14 WC zamestnanci ženy
- 15 WC pre OOSPO
- 16 kuchynka
- 17 riaditeľstvo
- 18 zasadacia miestnosť
- 19 rokovacia miestnosť
- 20 kancelária riaditeľa
- 21 sekretariát
- 22 personalistika
- 23 voľný výber oddelenia prírodných a technických vied
- 24 komunikačný uzol pre verejnosť
- 25 izolované študijné miesta oddelenia
- 26 voľný výber oddelenia prírodných a technických vied
- 27 šachta VZT
- 28 výleňka
- 29 WC pre OOSPO
- 30 sklad
- 31 WC verejnosť muži
- 32 WC verejnosť ženy
- 33 únikové schodisko
- 34 tichá študovňa oddelenia prírodných a technických vied

 

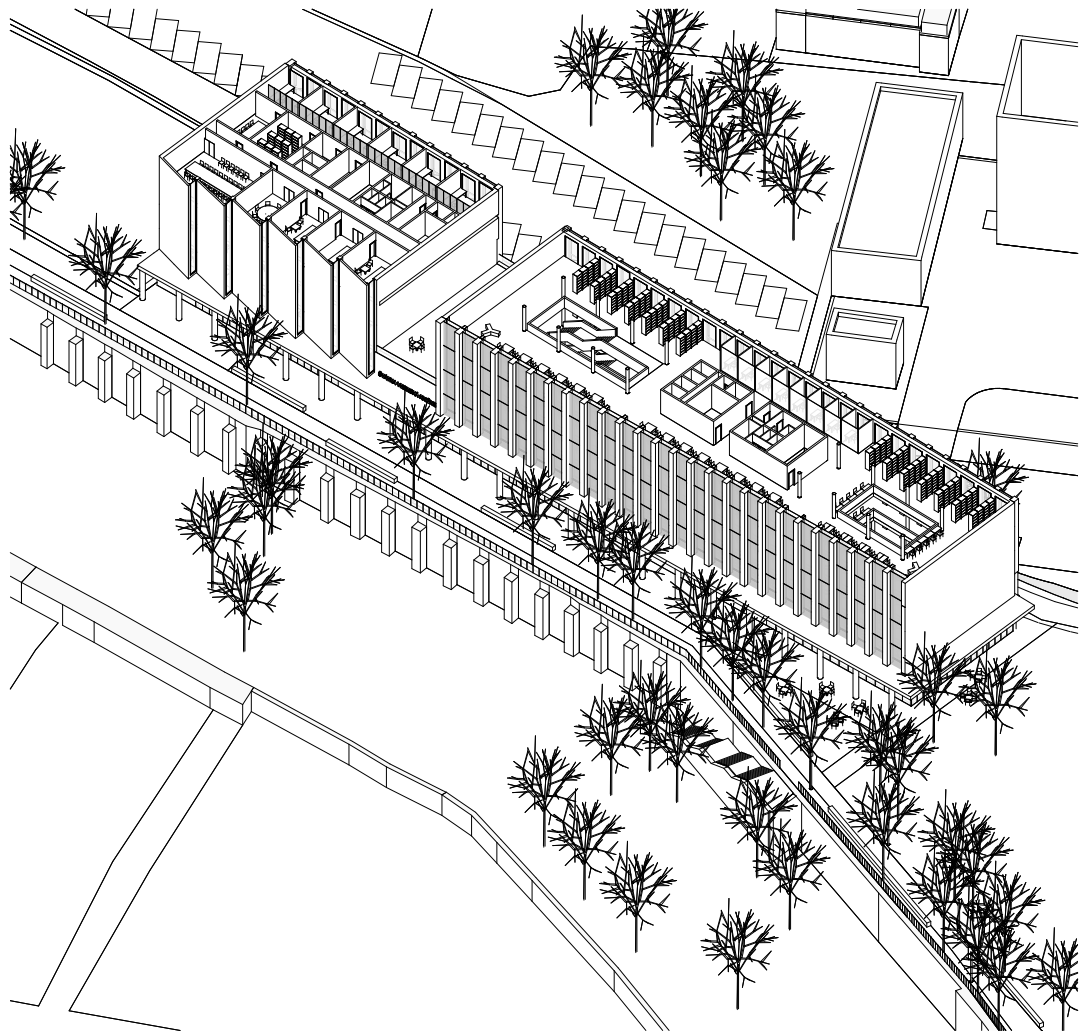

Pozdĺžny rez | Axonometria

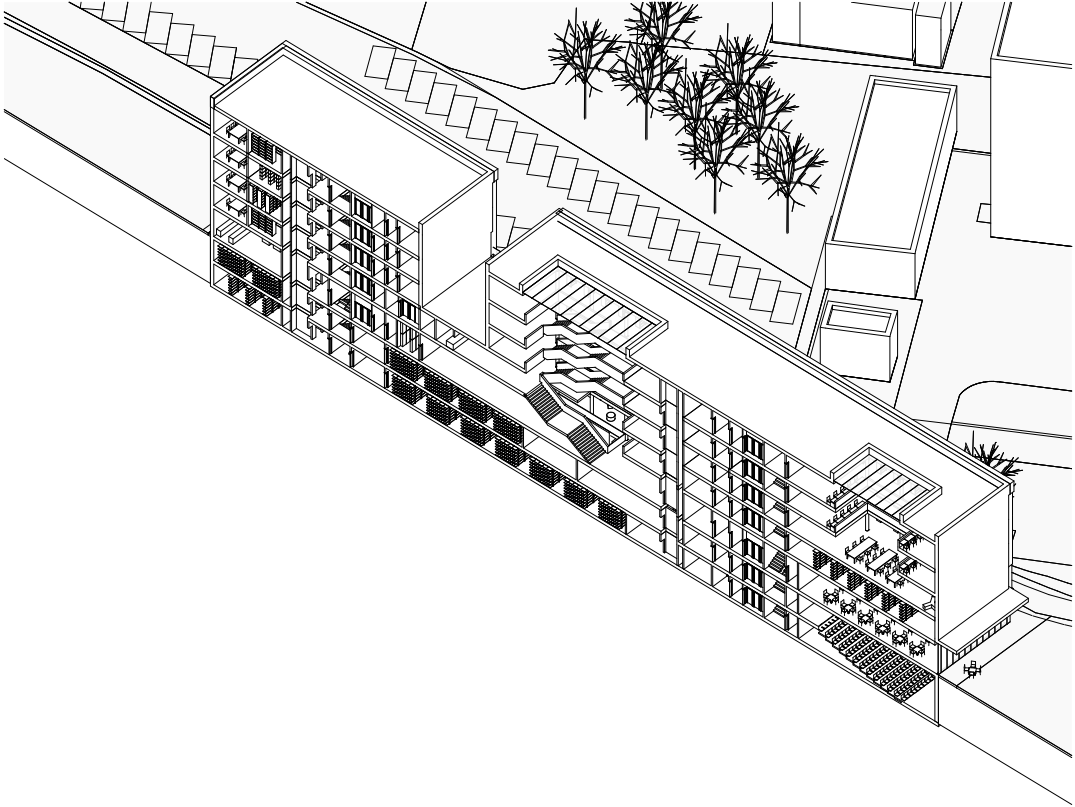

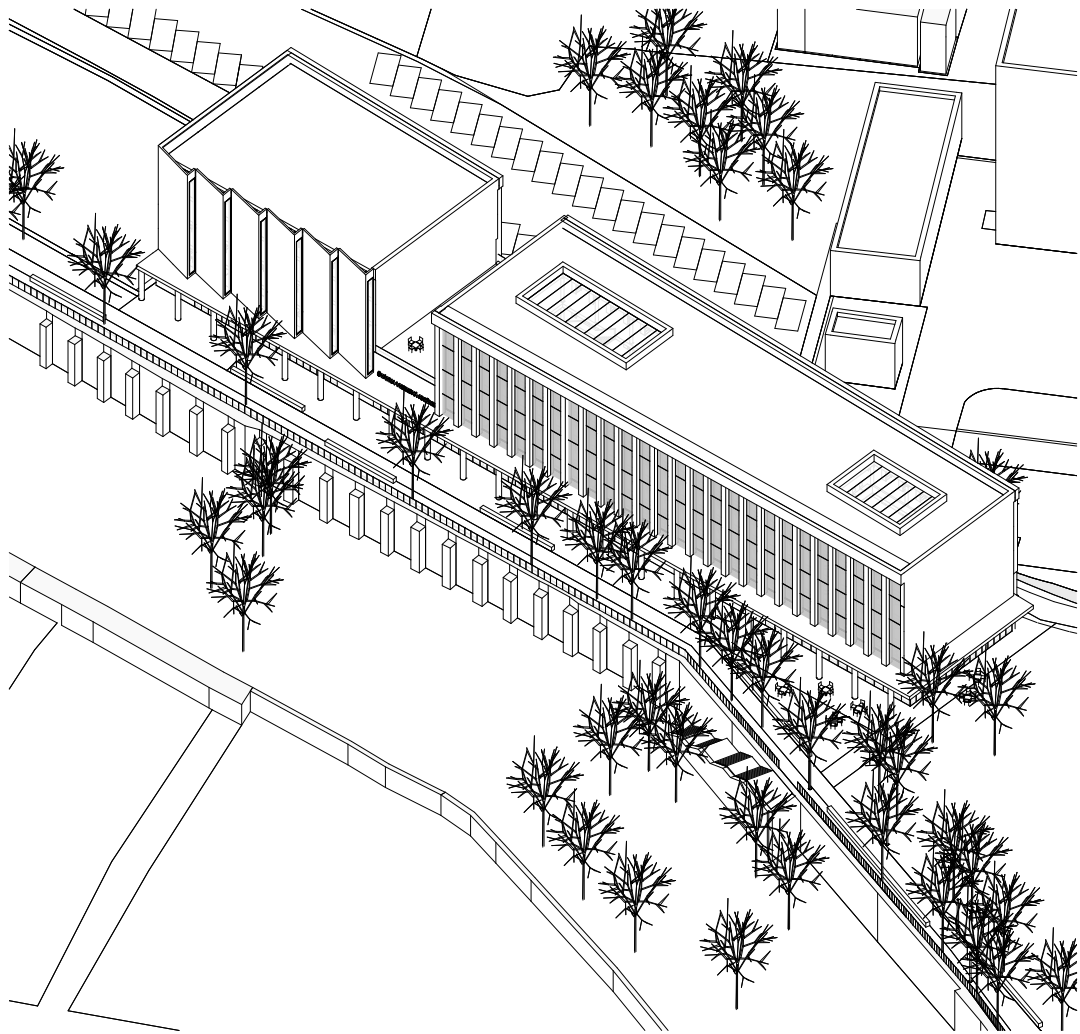





Pozdĺžny rez A 1:500




0 1 2 5 10

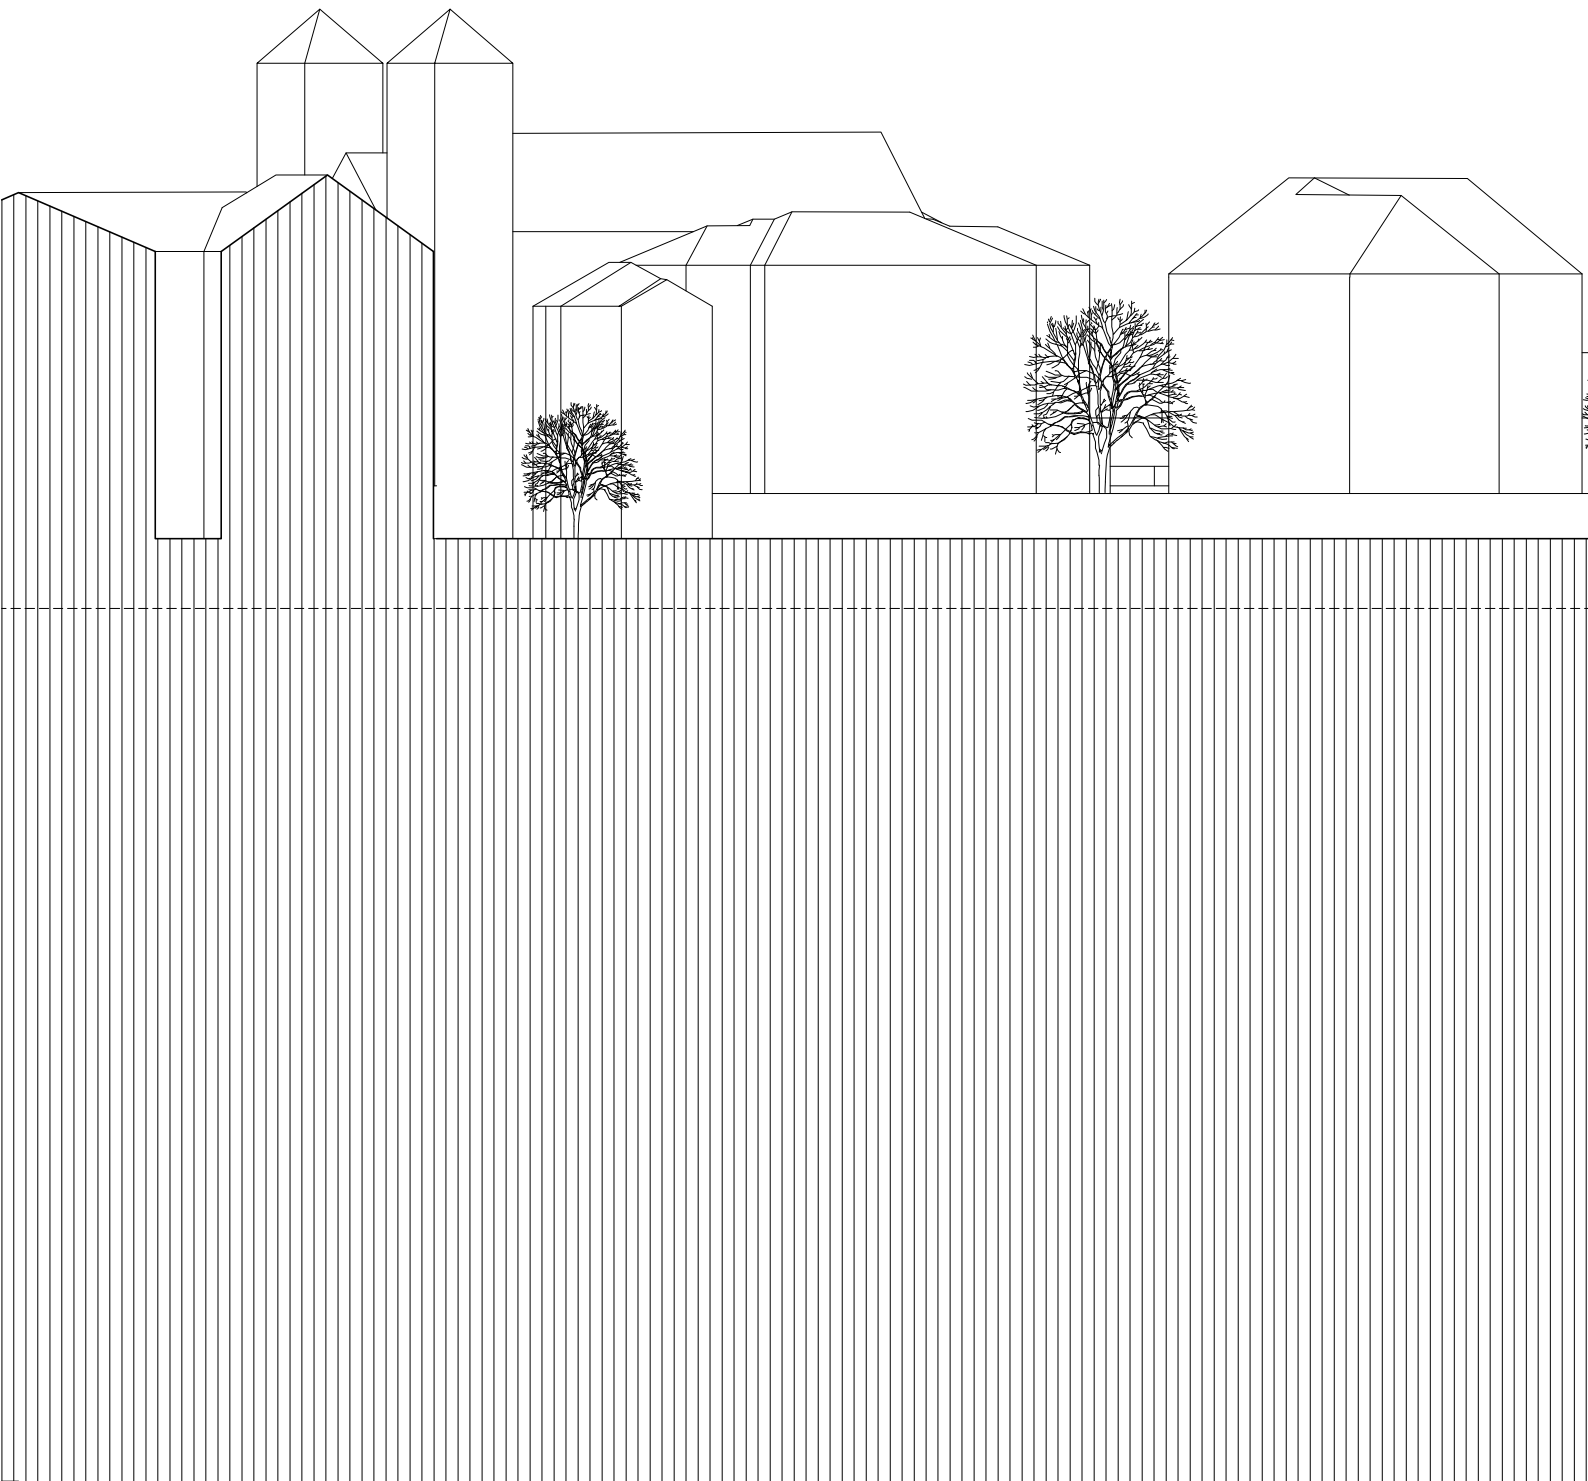


Priečny rez B 1:500


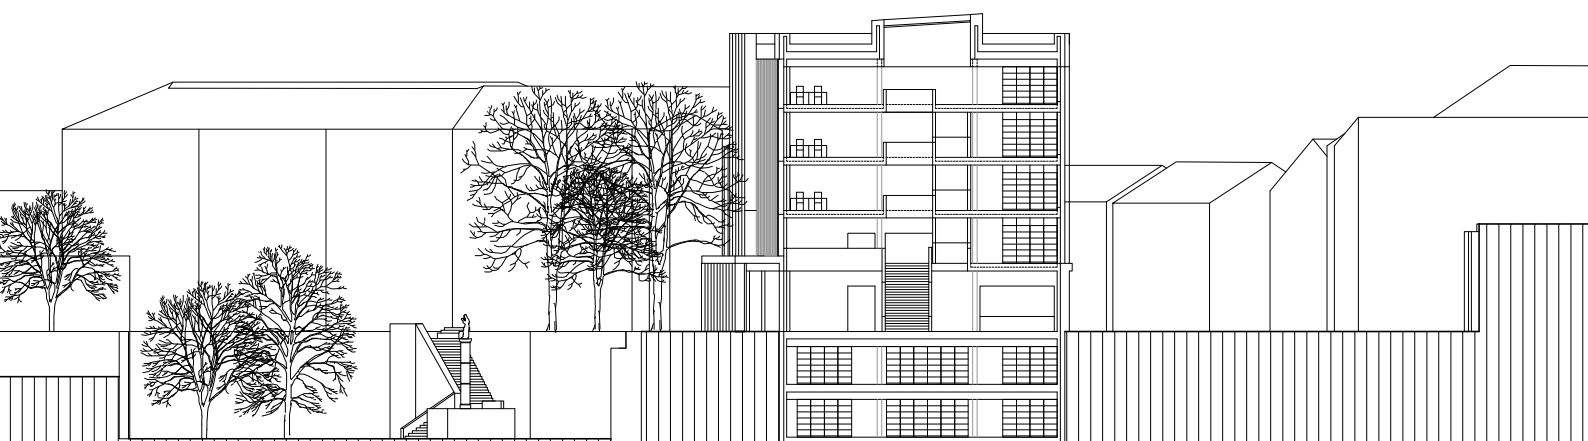


0 1 2 5 10

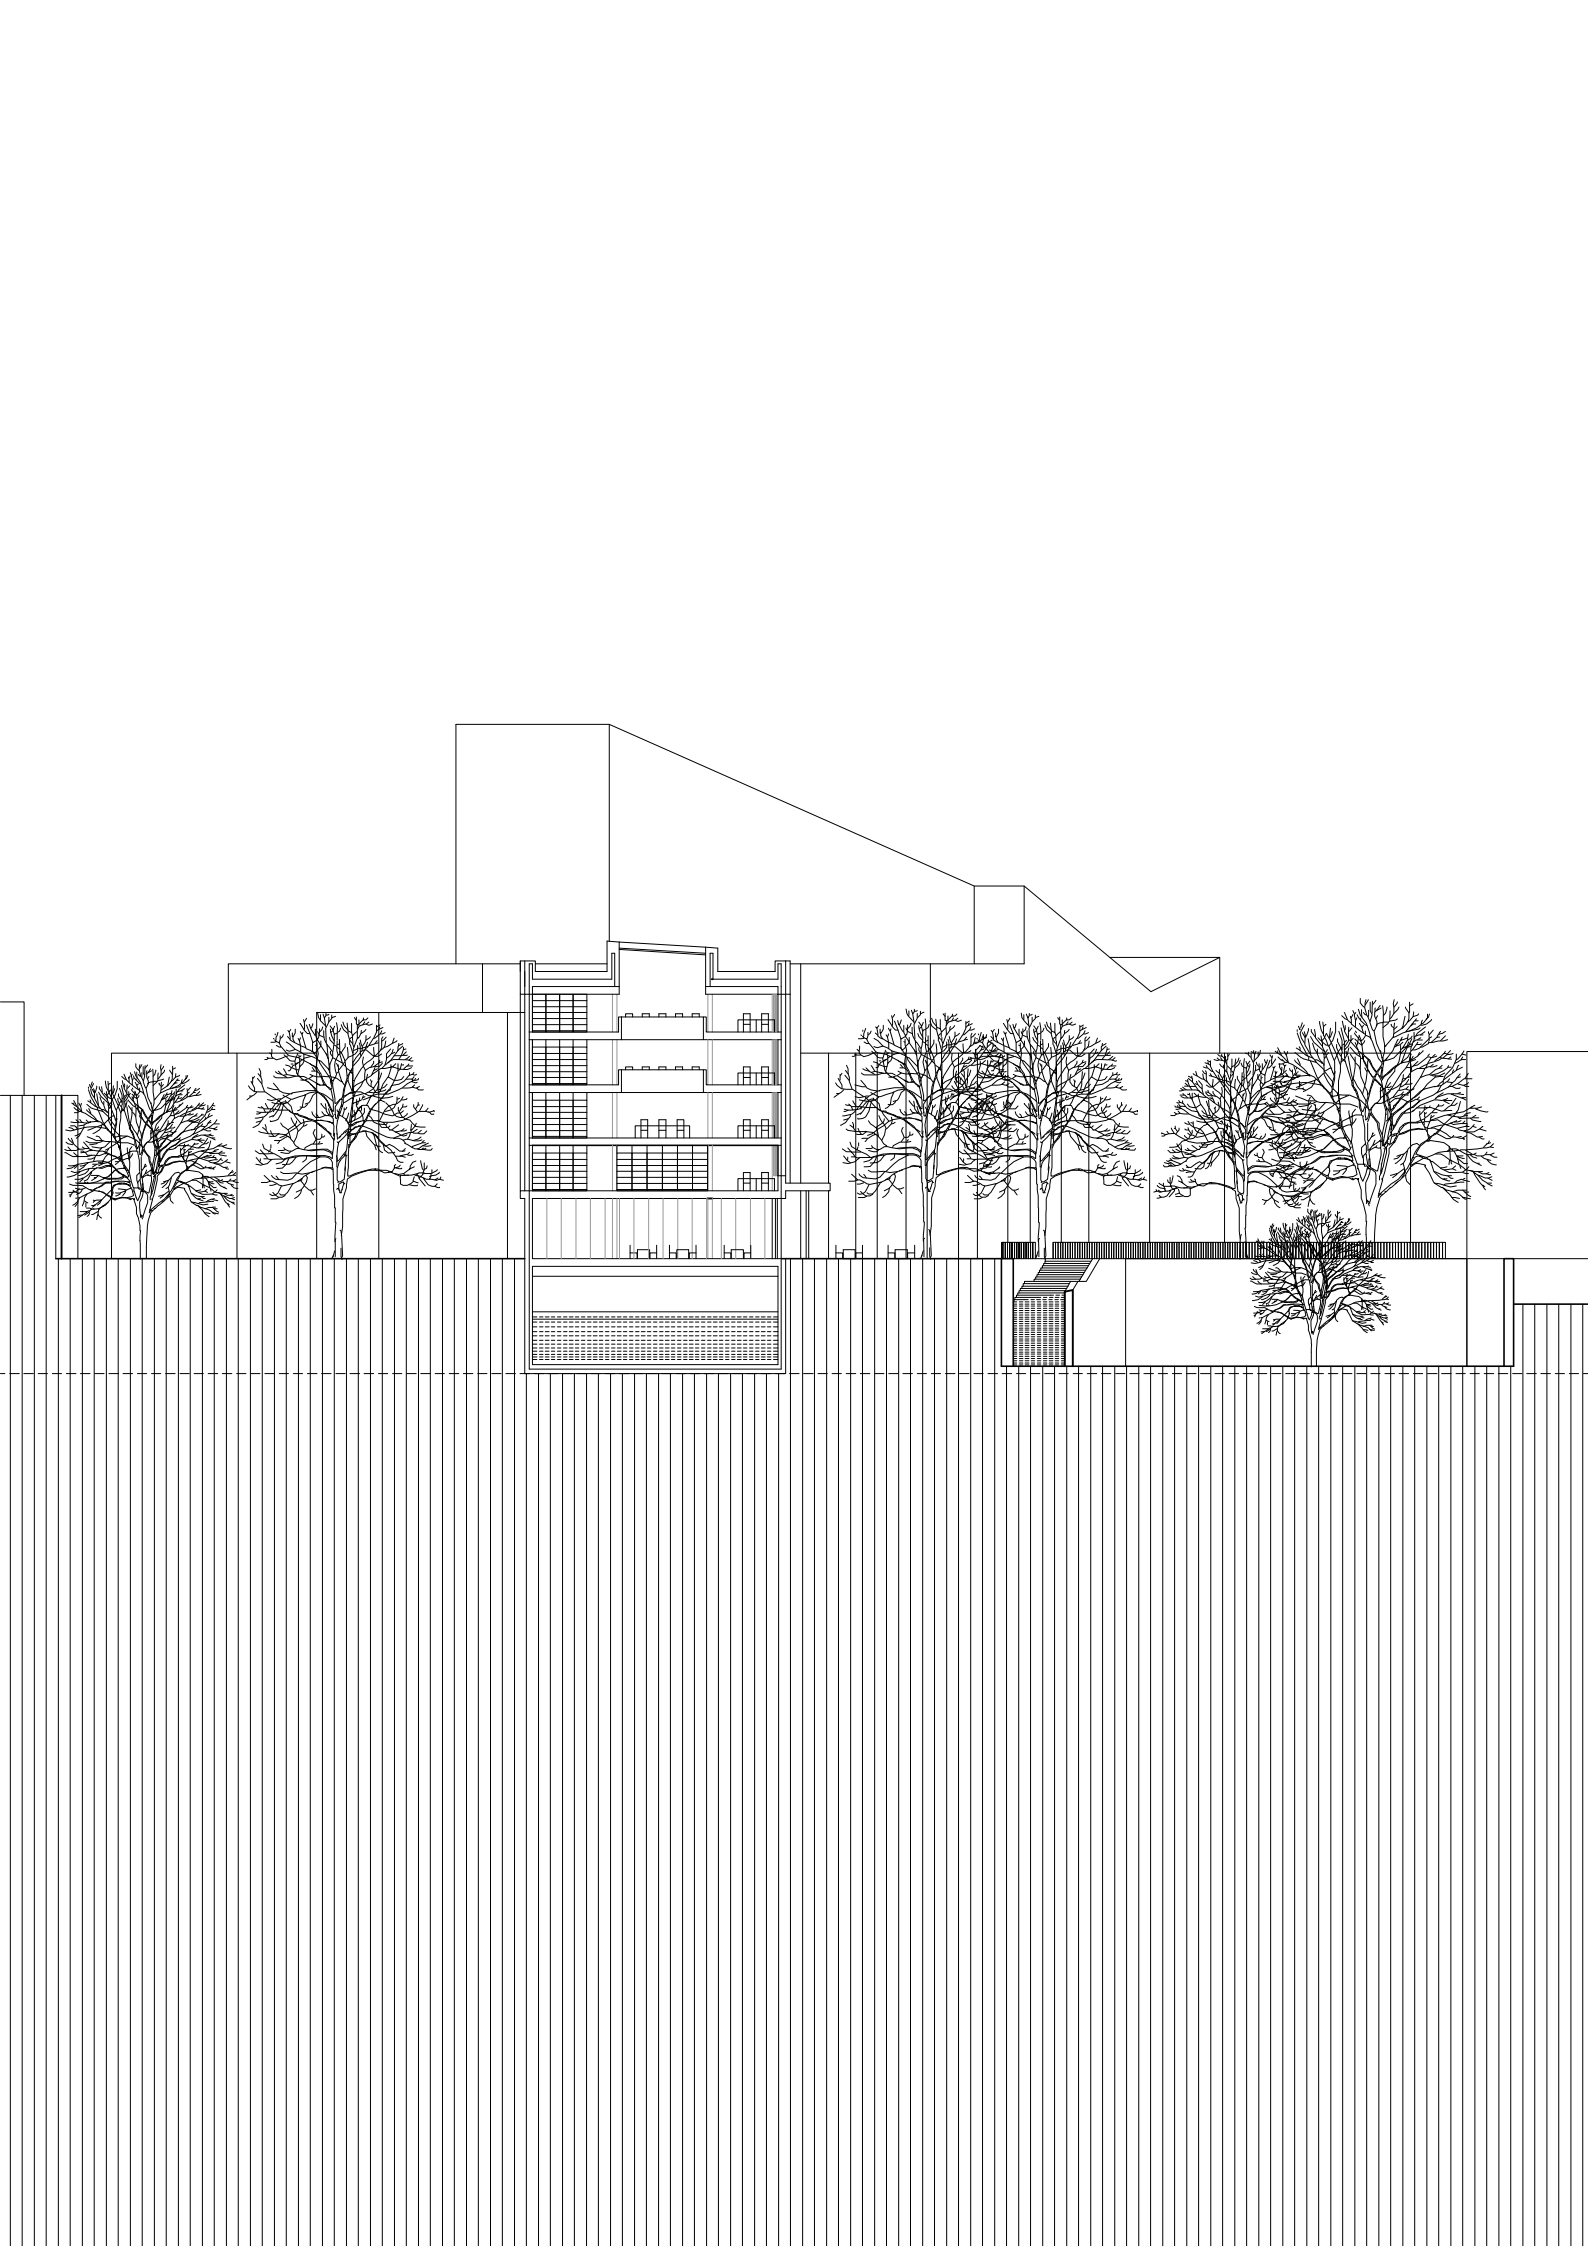



Priečny rez C 1:500

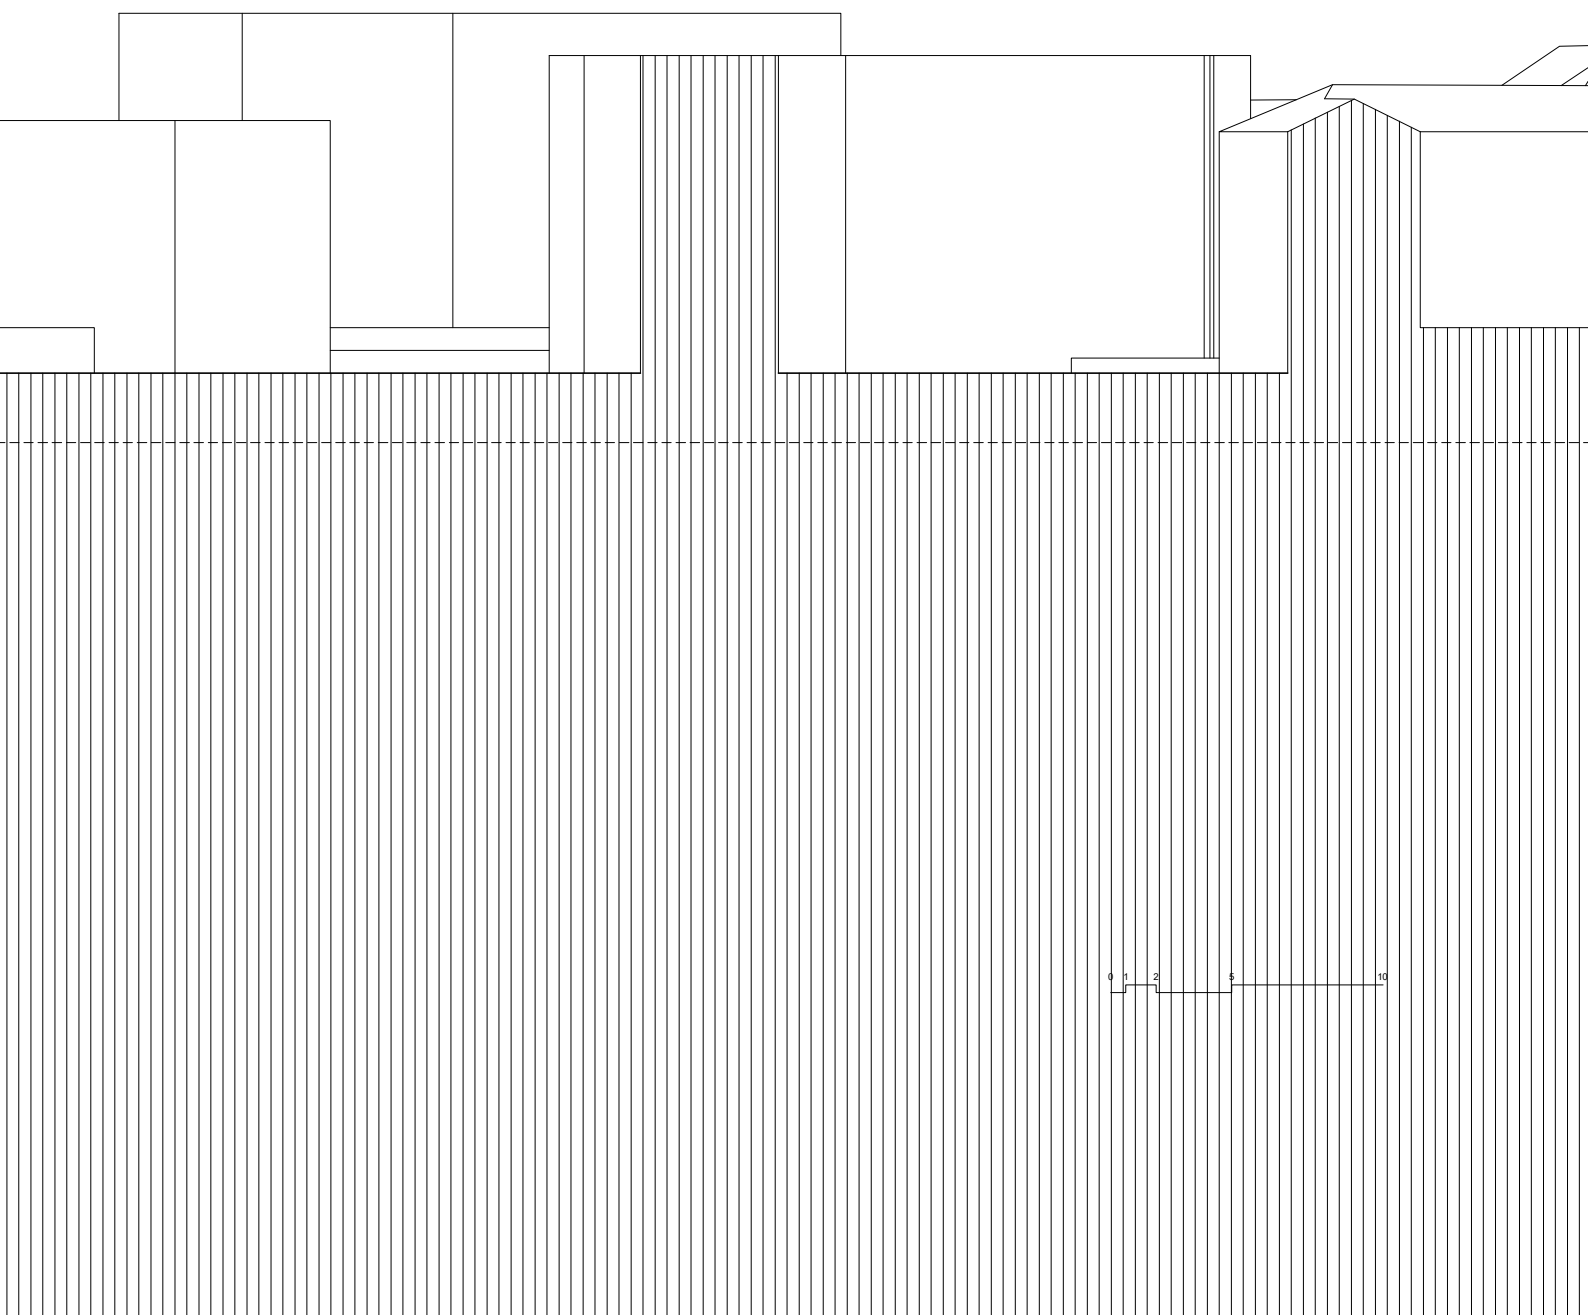


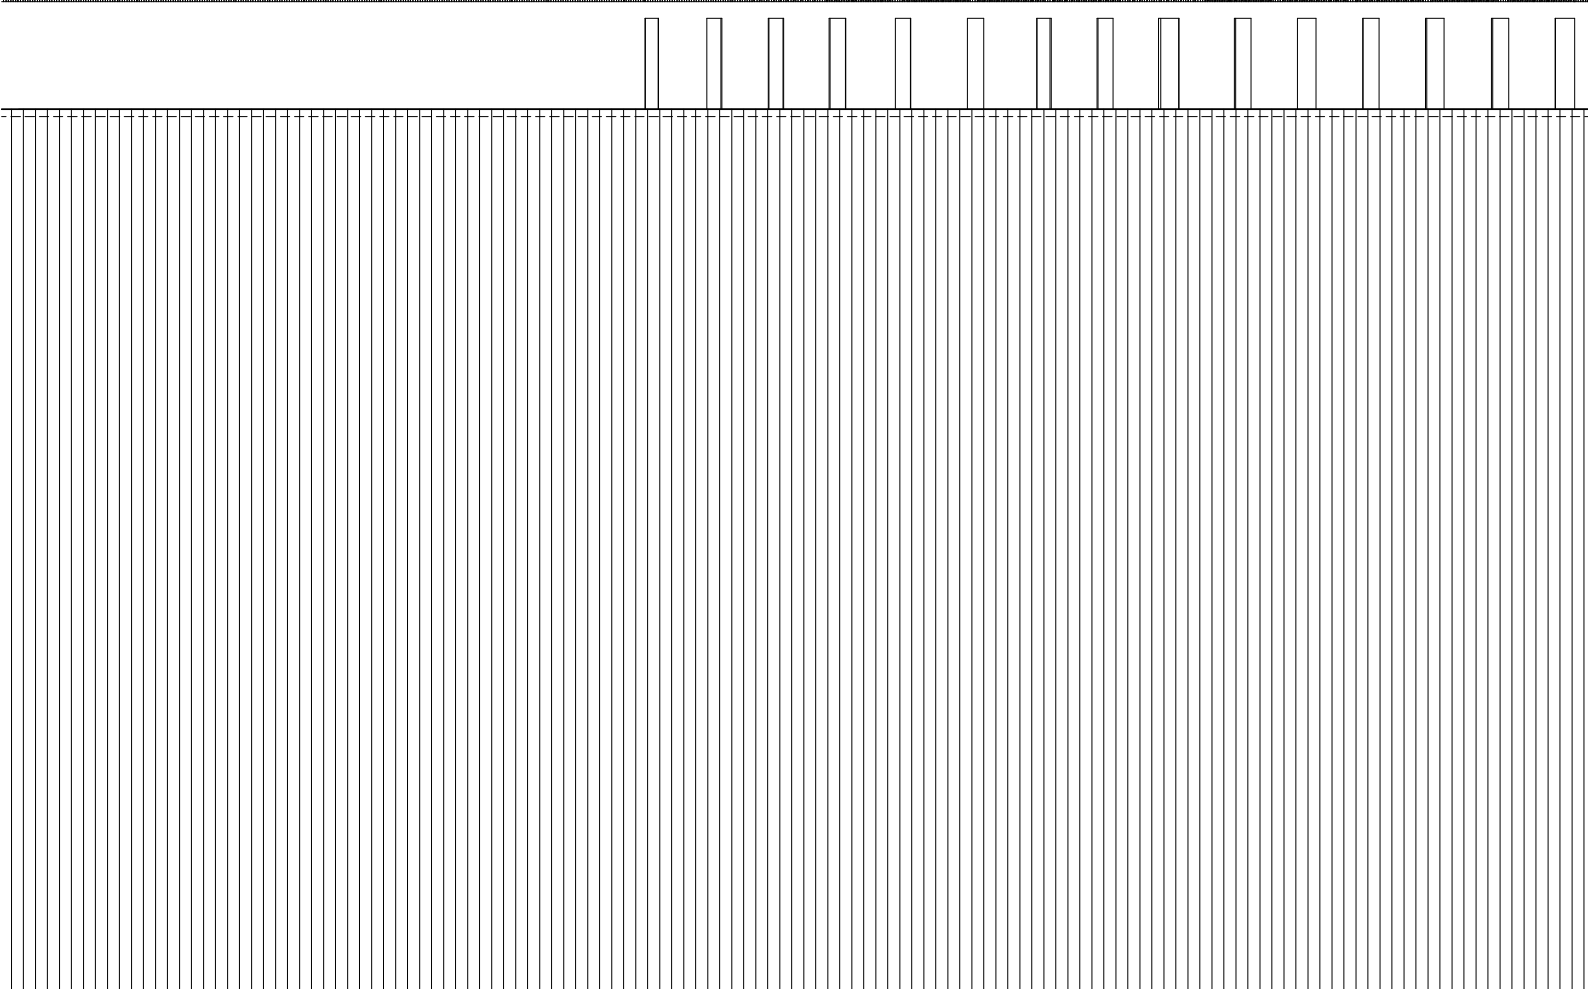
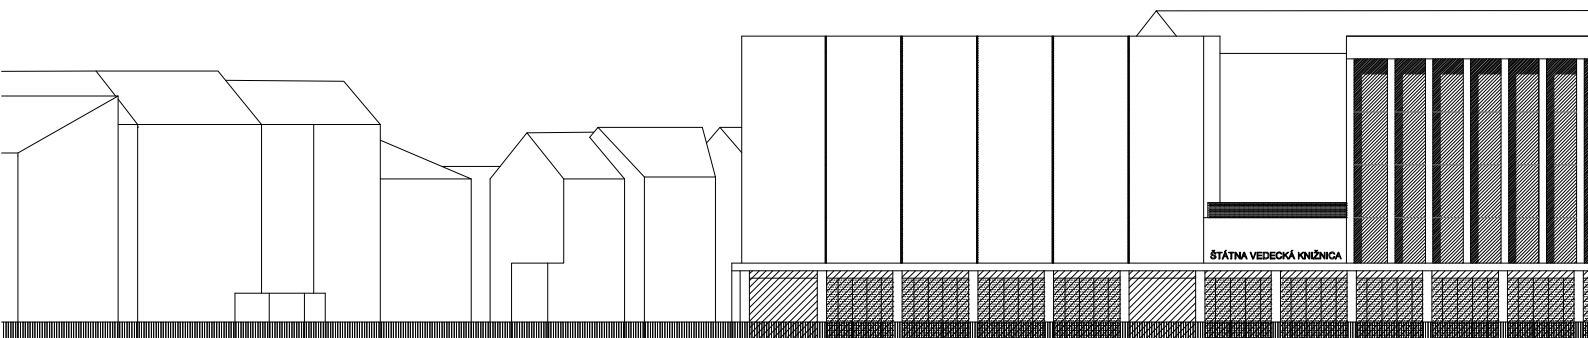



Západná fasáda 1:500

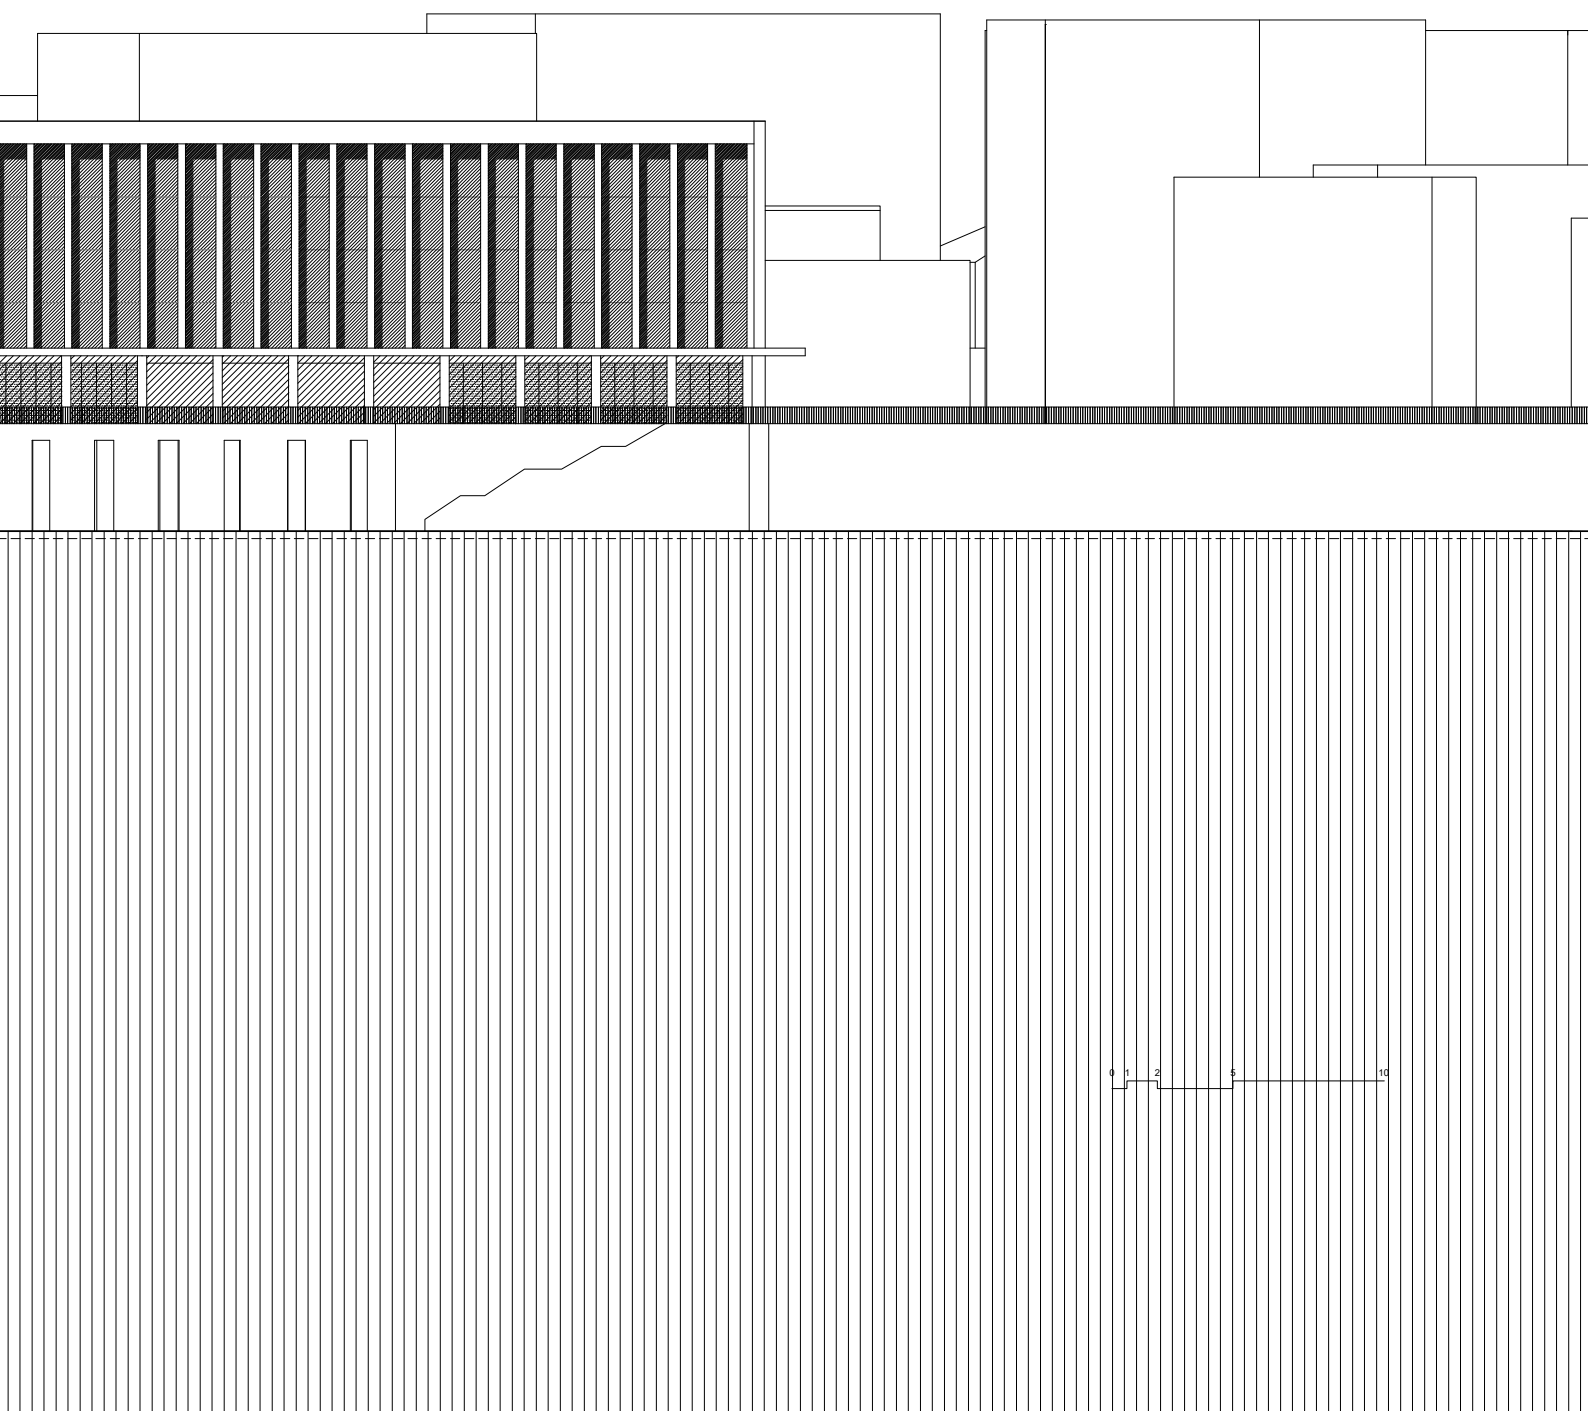


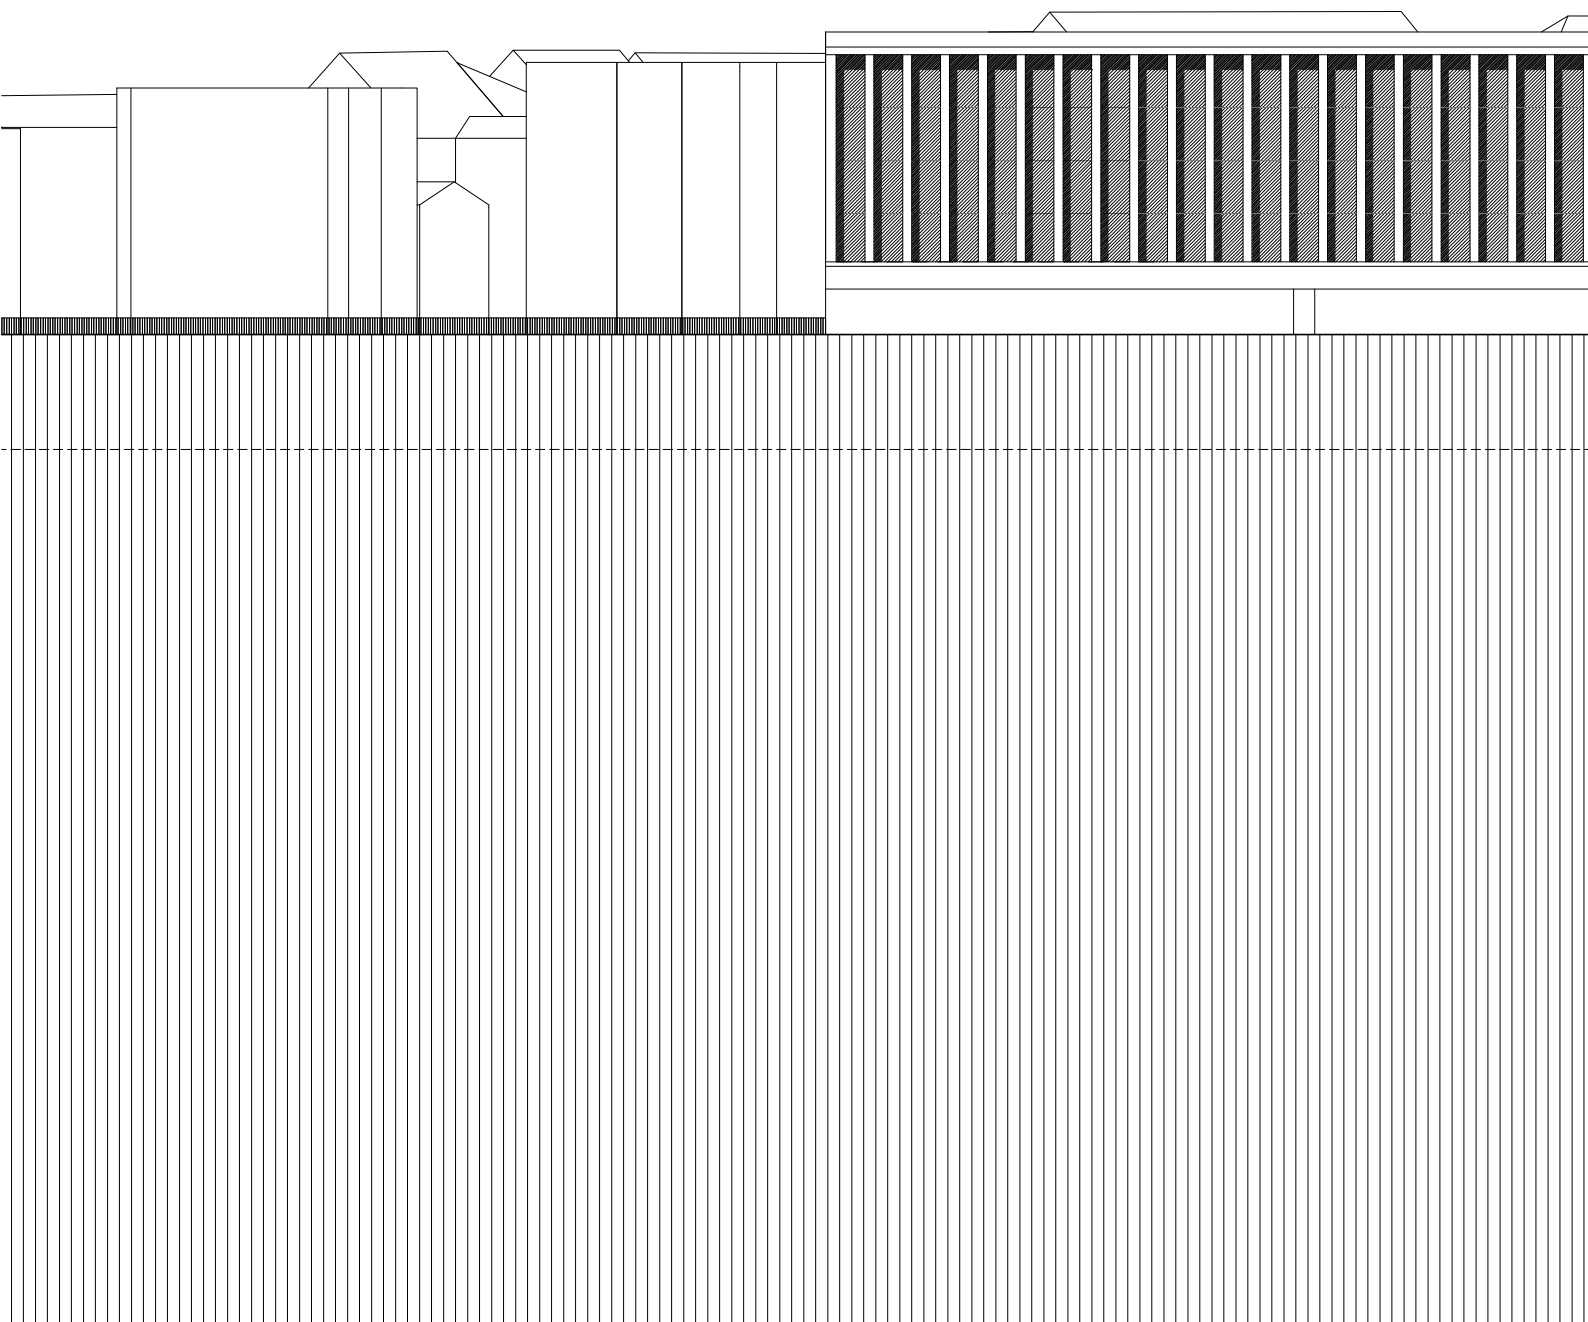


Východná fasáda 1:500

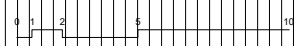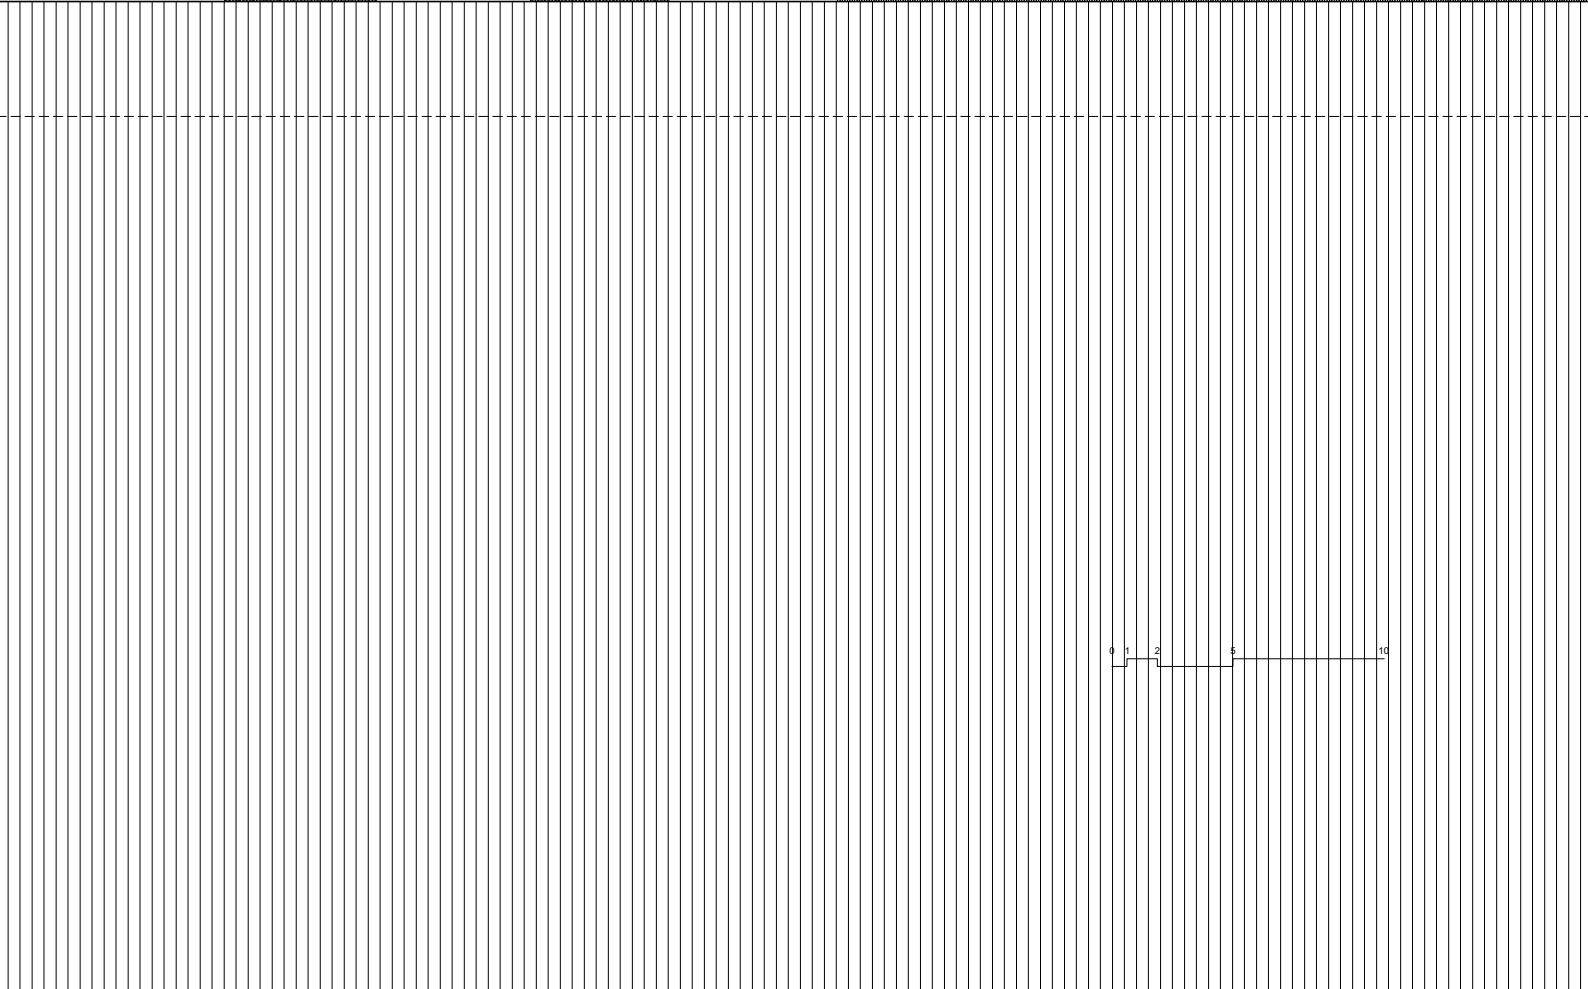
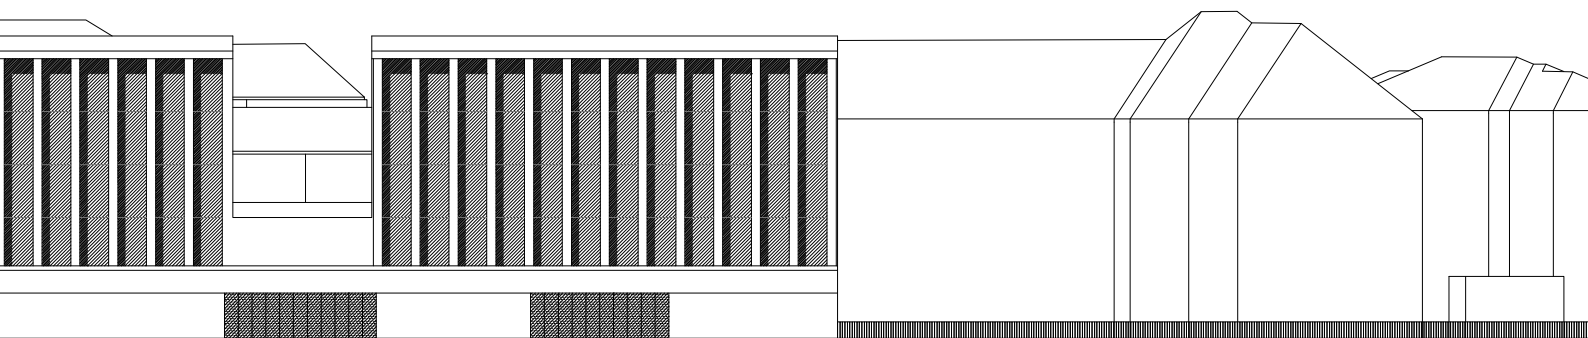


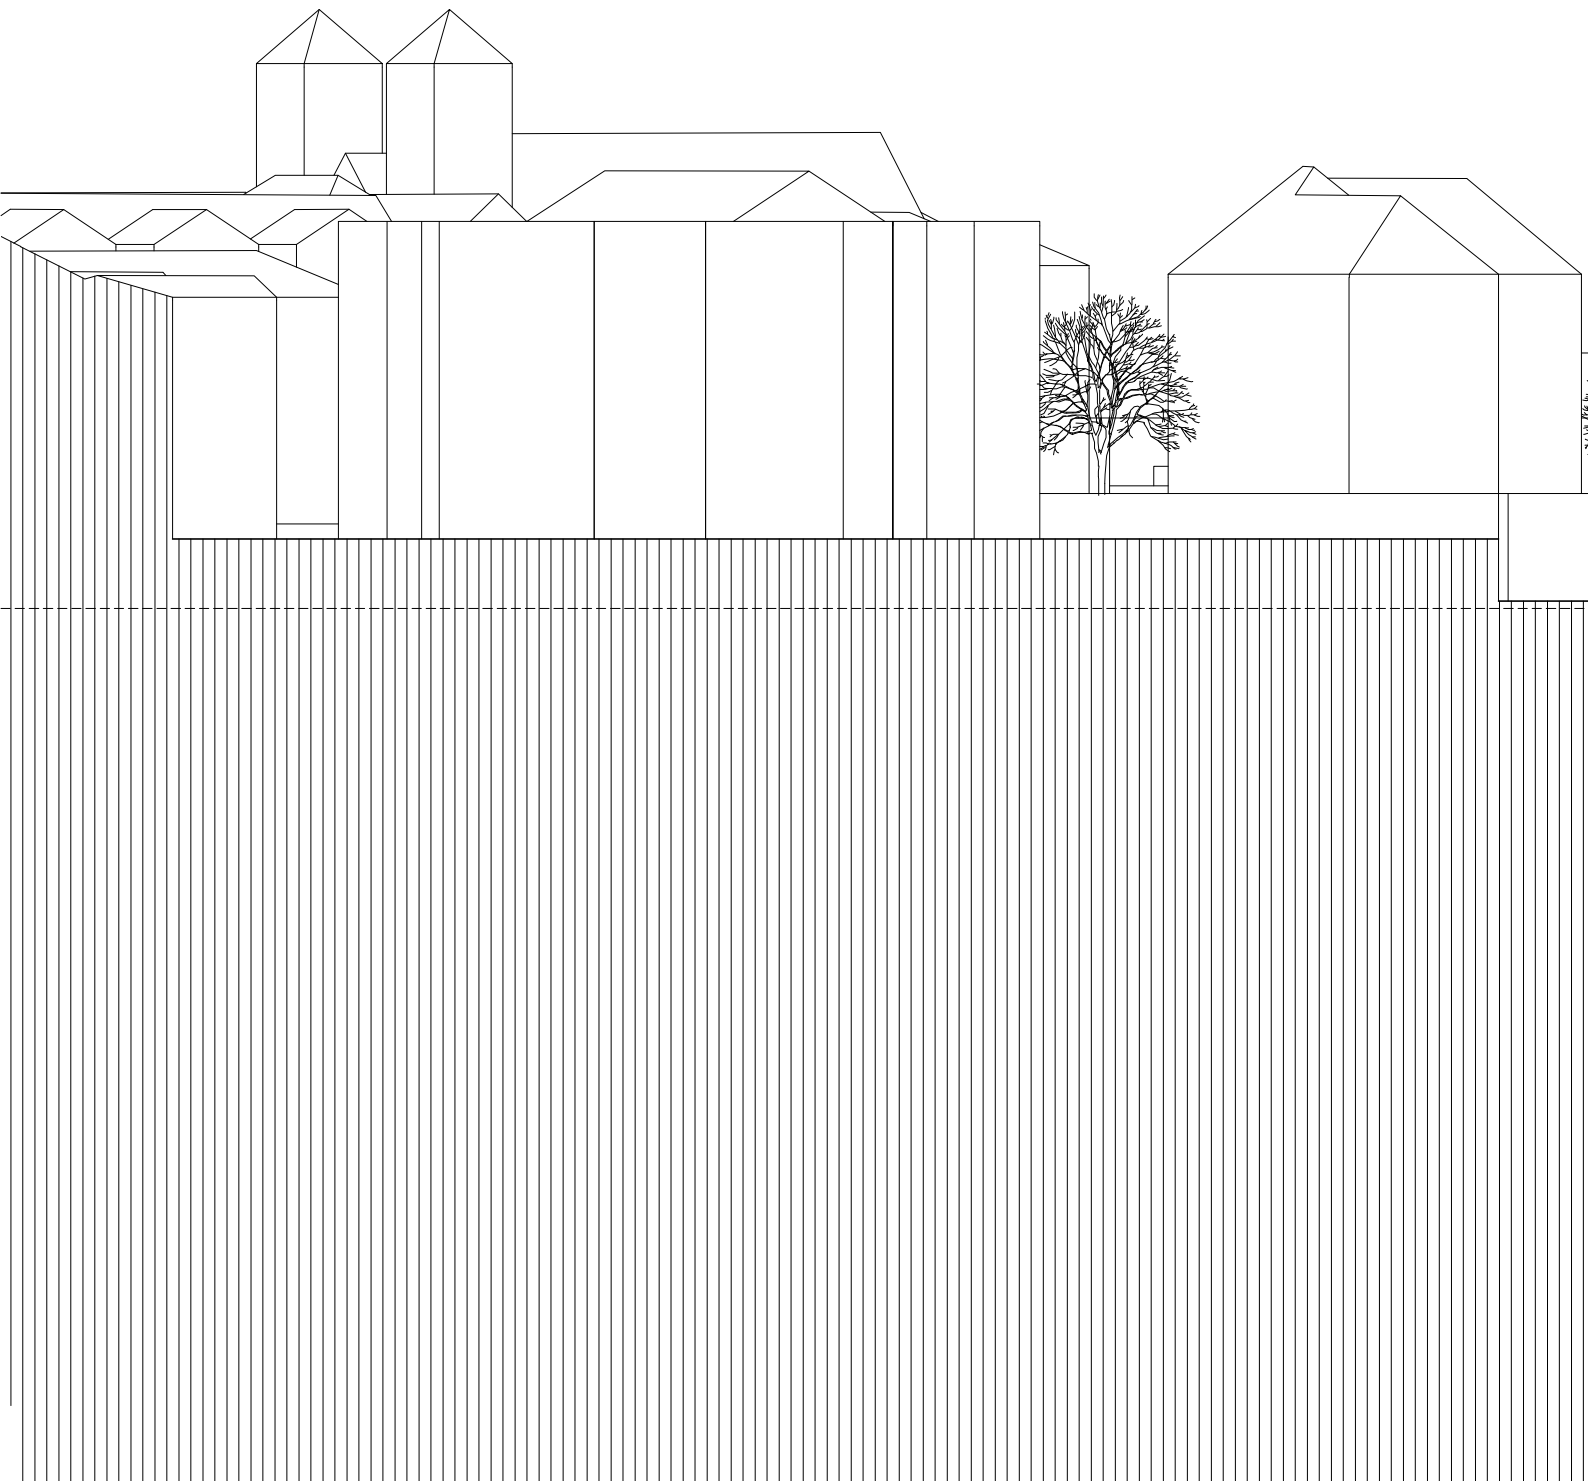

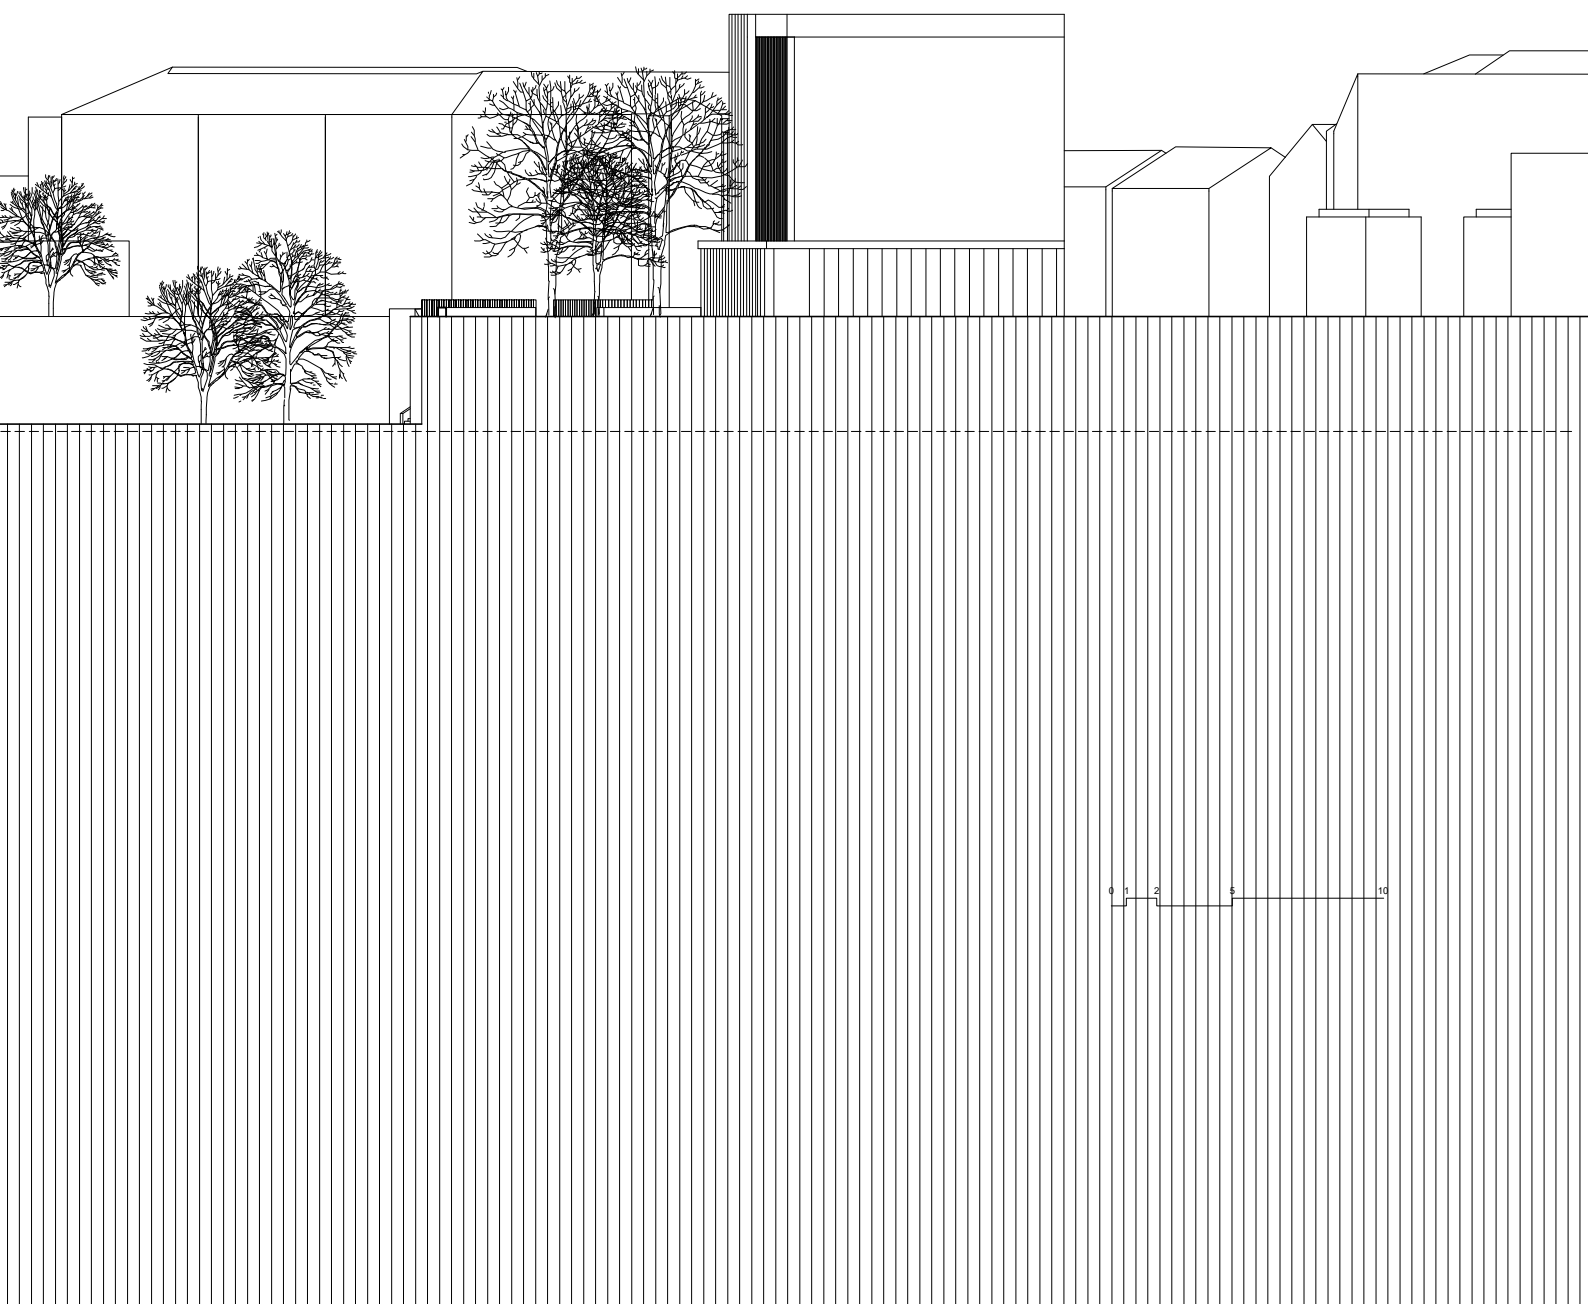

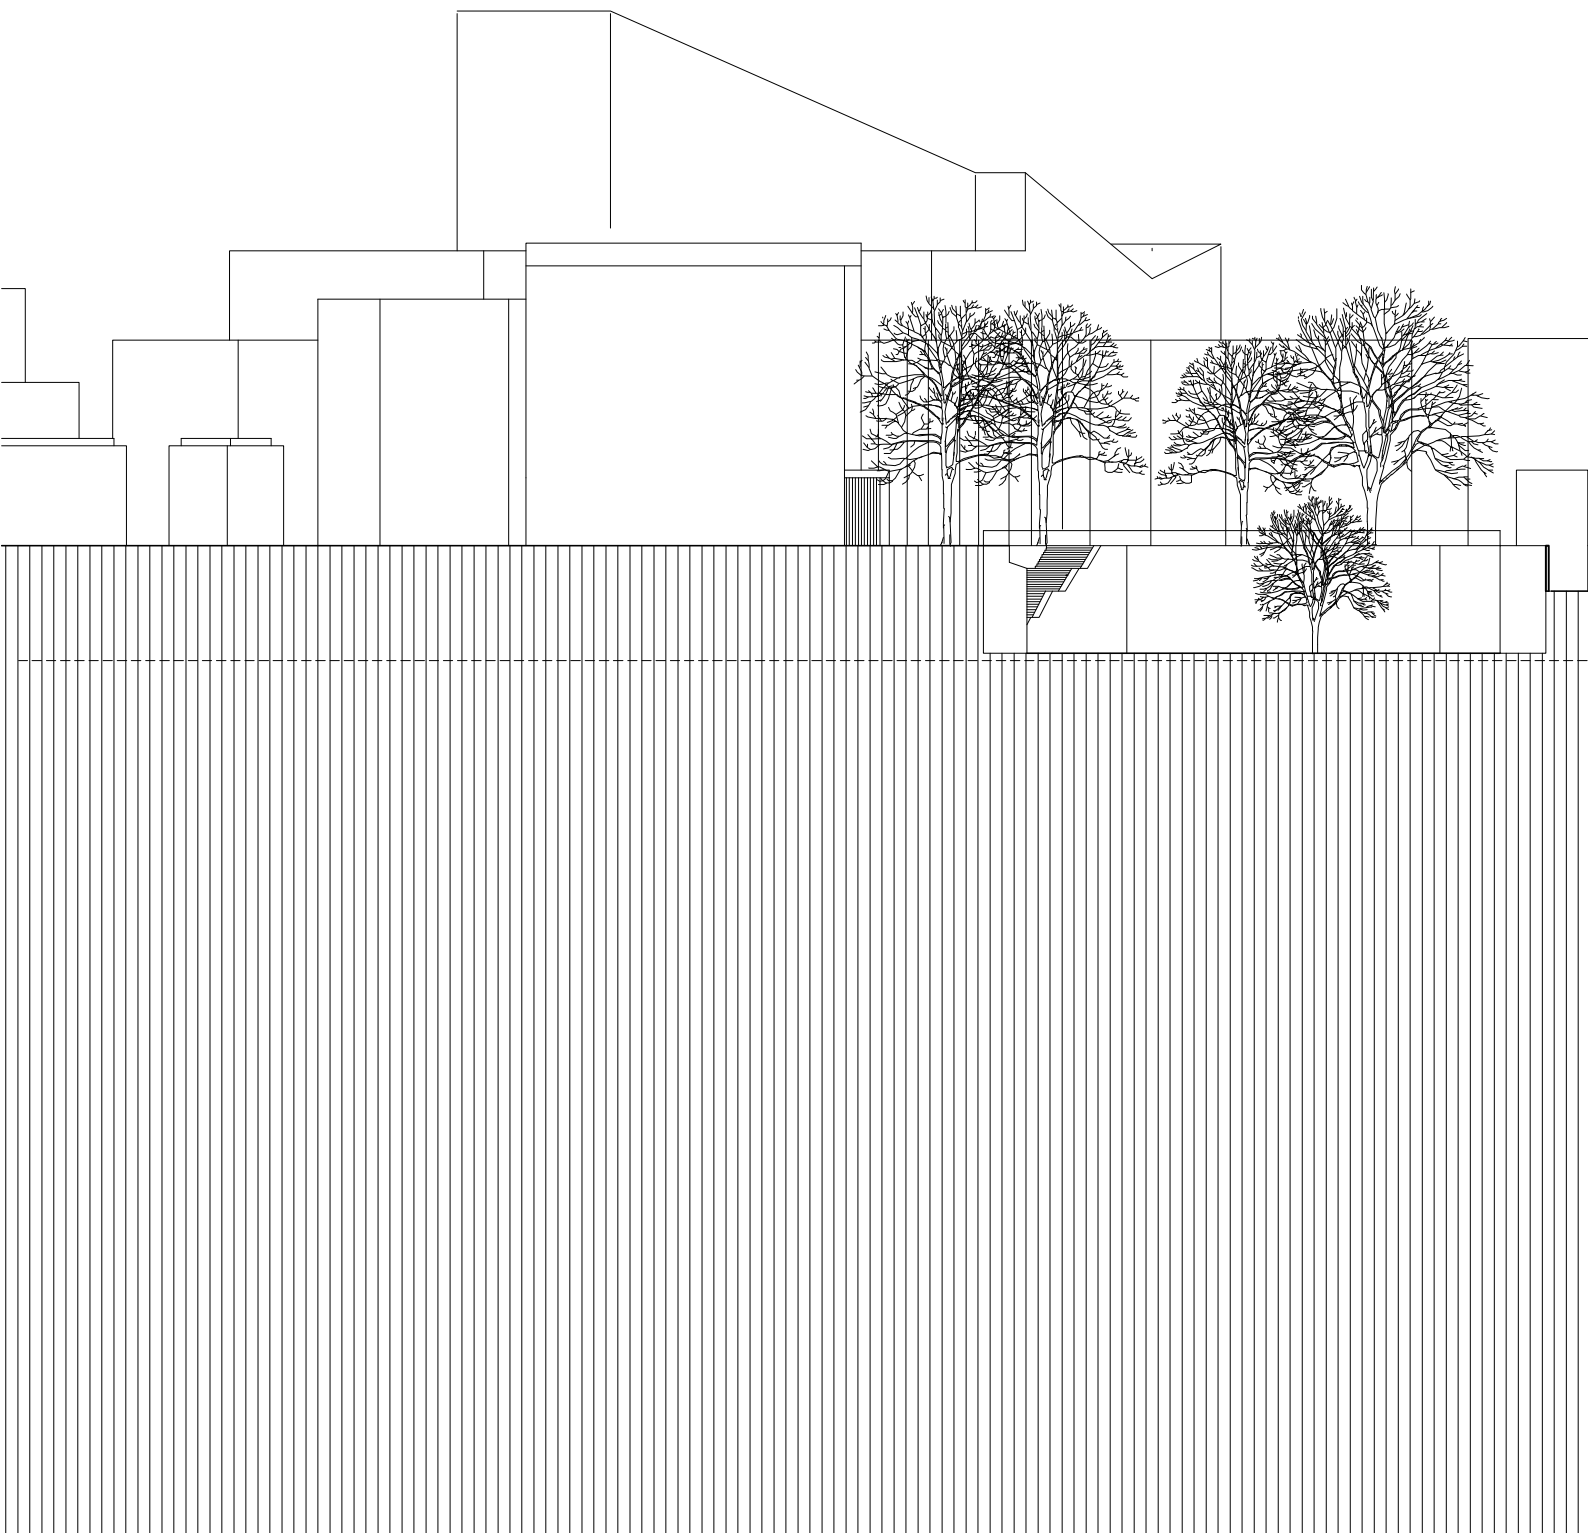


Severná fasáda 1:500

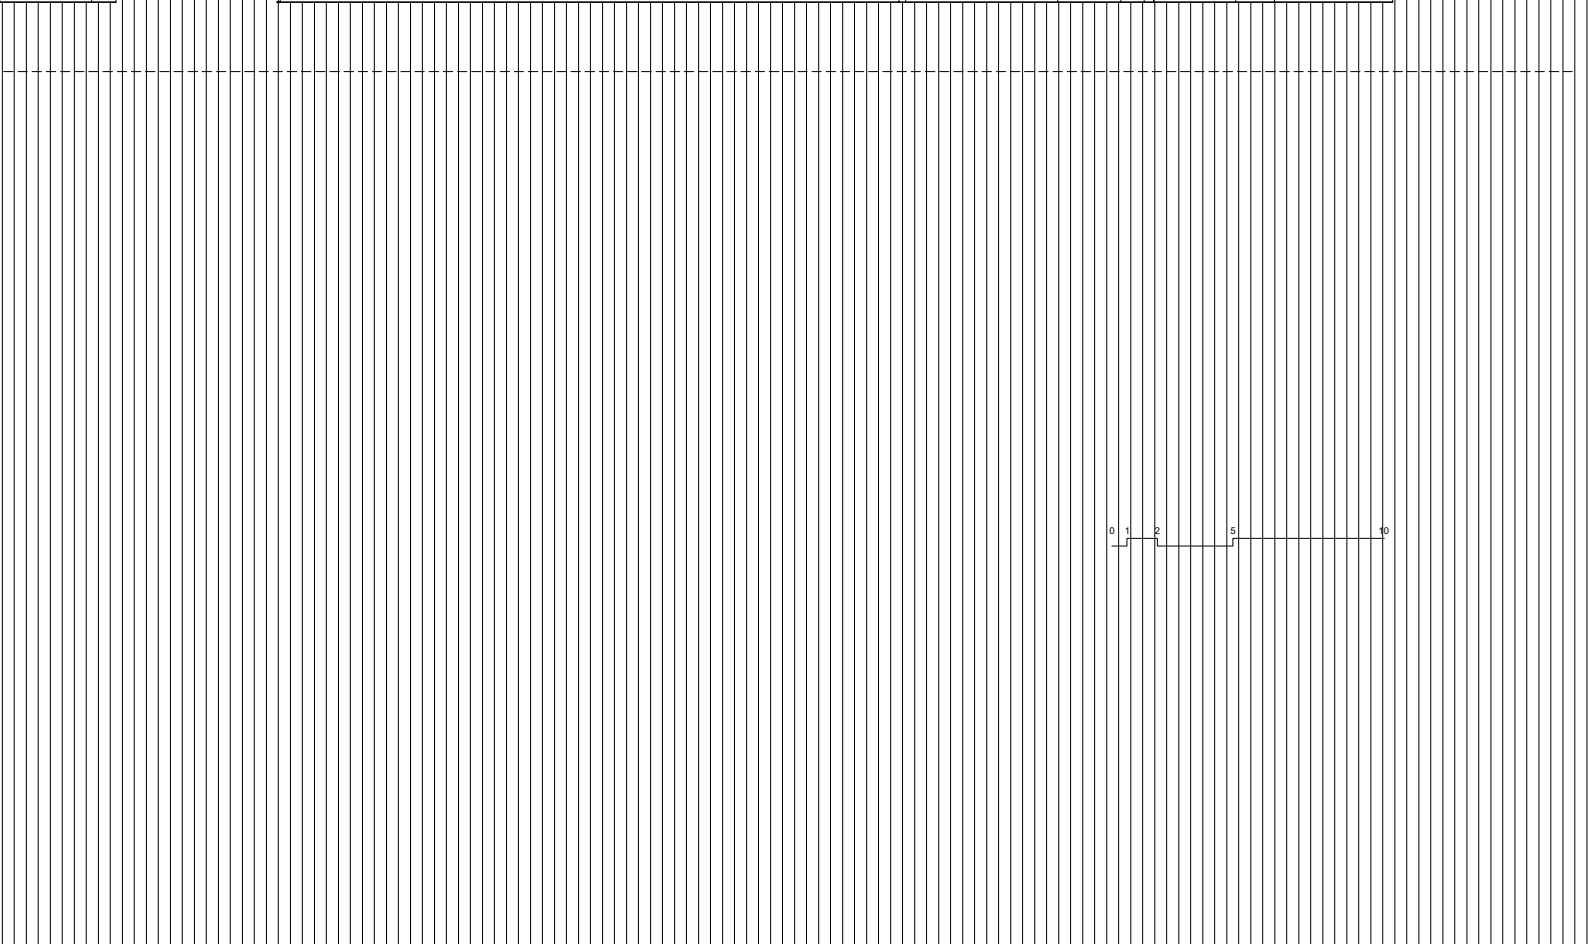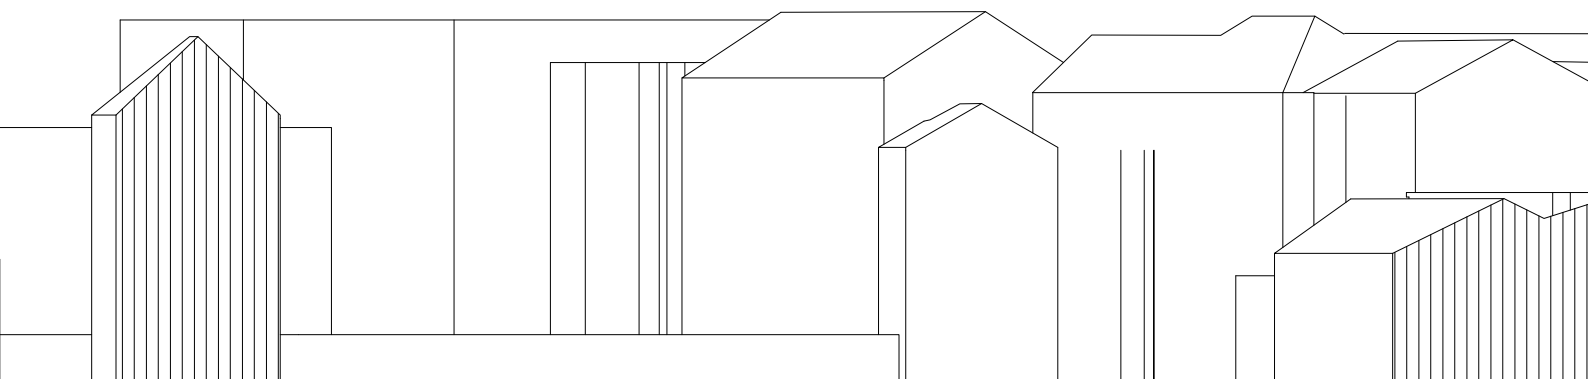








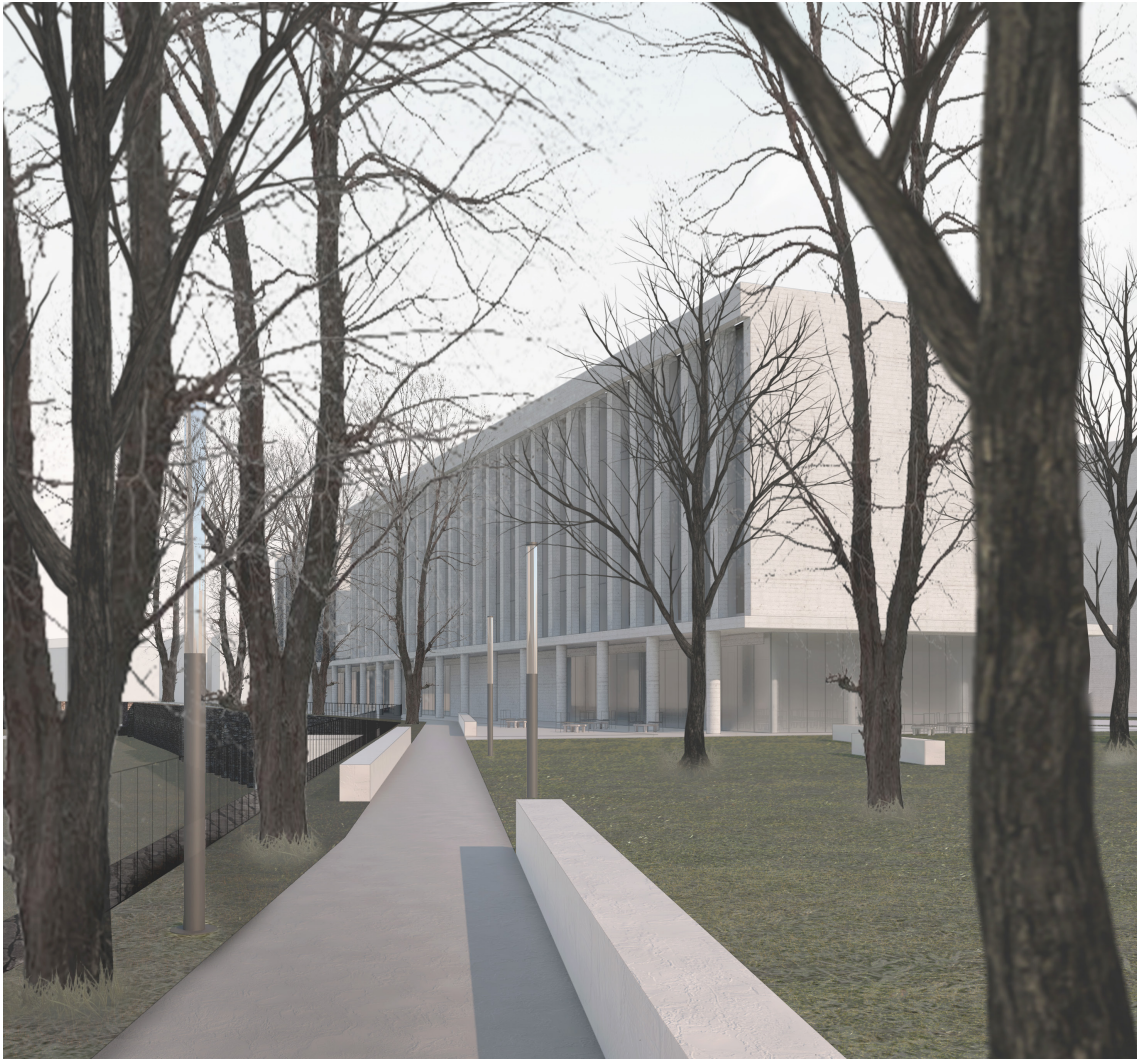

Vizualizácia interiéru / foyer



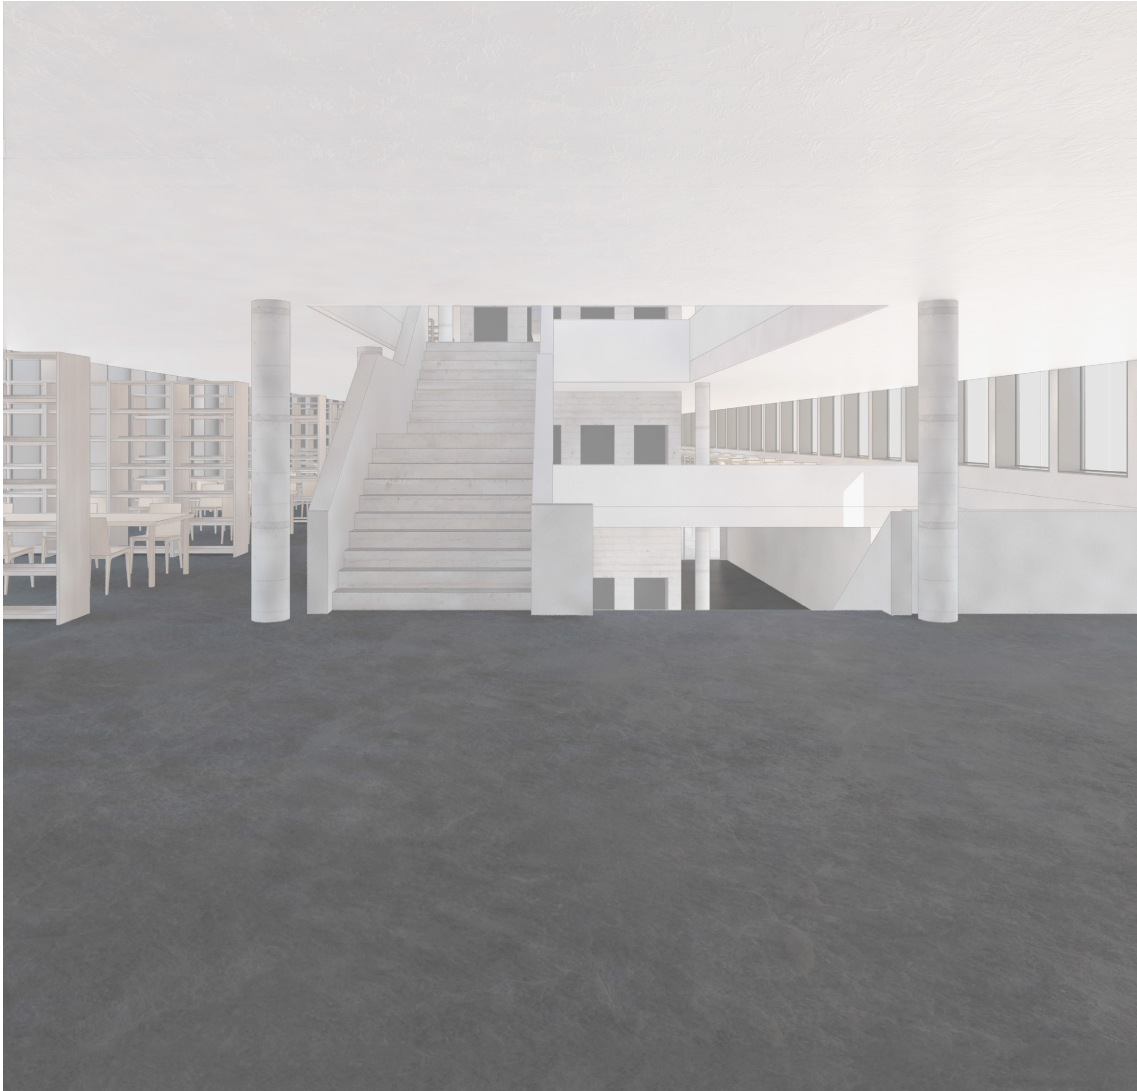

Vizualizácia exteriéru I pohľad na zadnú fasádu



