







budova galérie pri poľade z Krajinského mosta



nové trhovisko na Nitrjanskej ulici



námestie pred Edenom s predĺžením pešej zóny na nábreží



prechod na sídlisko s námestíkom pred budovou knižnice




schodisko pri galérii

Diplomová práca sa zaoberá revitalizáciou centra mesta Piešťany, kde súčasné jadro mesta má veľké priestorové rezervy vo svojej štruktúre. Zároveň jadro mesta slabo komunikuje s nábrežím rieky Váh, ktorá je v jeho tesnej blízkosti. Revitalizáciou nevhodne využívaných plôch a zapojením, resp. vytvorením skutočne mestského nábrežia sa tým vytvorí nový mestský priestor, ale aj zvýšenie hustoty centra vo forme rezidenčných objektov a výstavbe nájomných bytových domov, nakoľko veľká časť pozemkov, ktoré sú vhodné k densifikácii sú vo vlastníctve mesta, a teda sa tu naskytá dobrá príležitosť k rozumnej transformácii týchto plôch na priestor, ktorý zväčší súčasné mestské centrum a to bude jasne čitateľné a uchopiteľné.

Projekt sa primárne zaoberá územím pri Váhu, kde sa v súčasnosti nachádza verejné parkovisko a priestorom pri obchodnom centre Aupark, ale taktiež zanedbanými priestormi vo vnútornom meste. V území je navrhnuté okrem funkcie byvania aj priestory pre prácu, budova pre okresnú galériu umiestnená pri rieke, nová budova mestskej knižnice spolu s priestormi pre Trnavskú univerzitu, ktorá v meste pôsobí, či presunutie a reorganizovanie trhoviska pred obchodné centrum Aupark na Nitrjanskej ulici. Zároveň, je v centre zmenená dopravná situácia, kde veľká časť je tvorená skľudnenými ulicami, resp. pešími zónami, ktoré pre Piešťany ako významné kúpeľné mesto sú viac než žiaduce. Taktiež, novozostavená zóna je primárne pešia, kde zachytné parkovisko v jej západnej časti poskytuje dostatok parkovacích miest nie len pre samotných obyvateľov novej zóny ale ja pre širokú verejnosť.


Cieľom práce bolo priniesť koncepciu a prvú vizu ako sa vysporiadať so súčasným stavom, nakoľko žiadna ucelená vizia v meste v súčasnosti neexistuje a poukázať, aký potenciál toto miesto a mesto poskytuje.

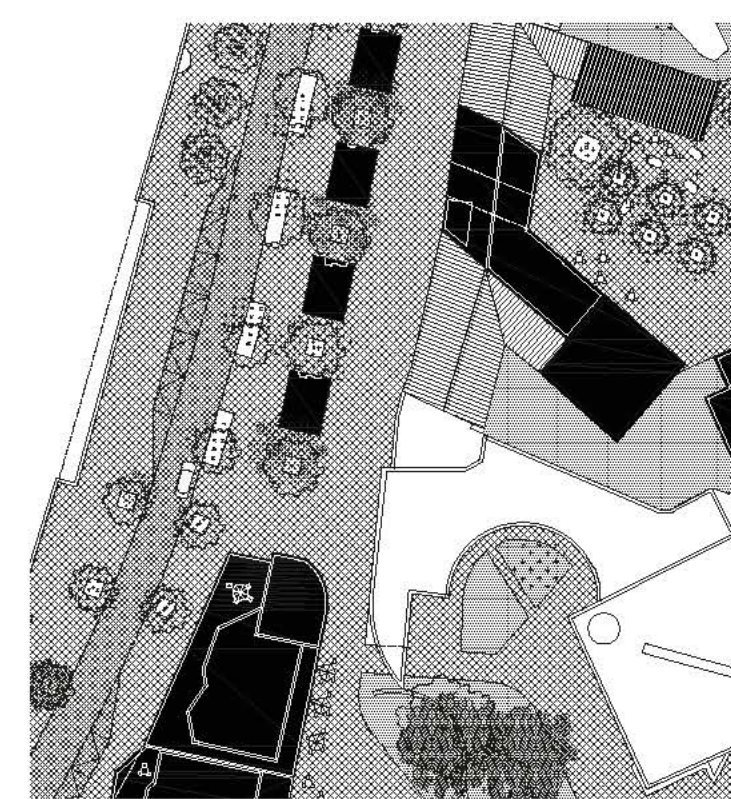


trhovisko




trhovisko

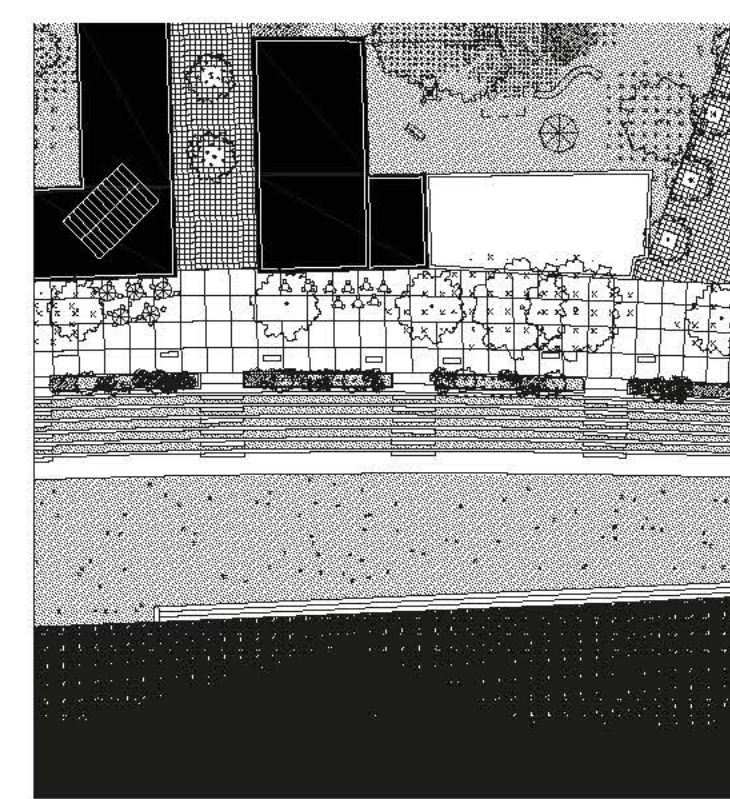


nábrežie

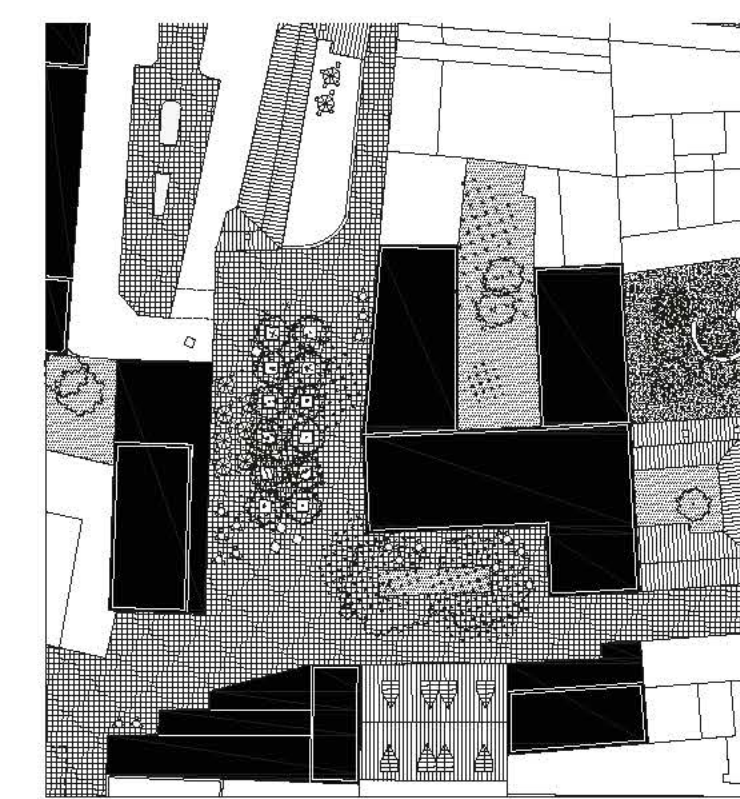


vnútrobiok

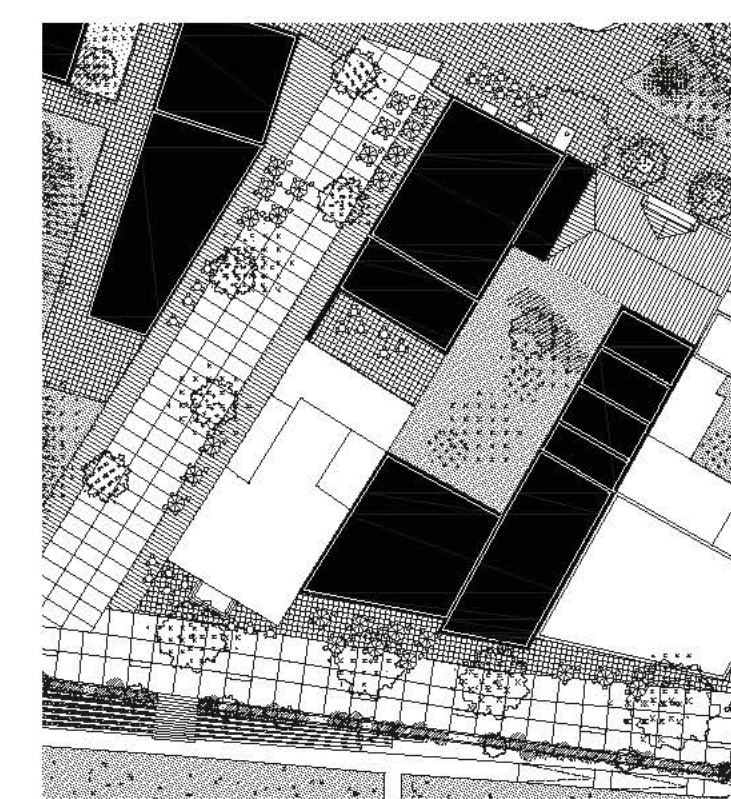

predĺženie pešej zóny

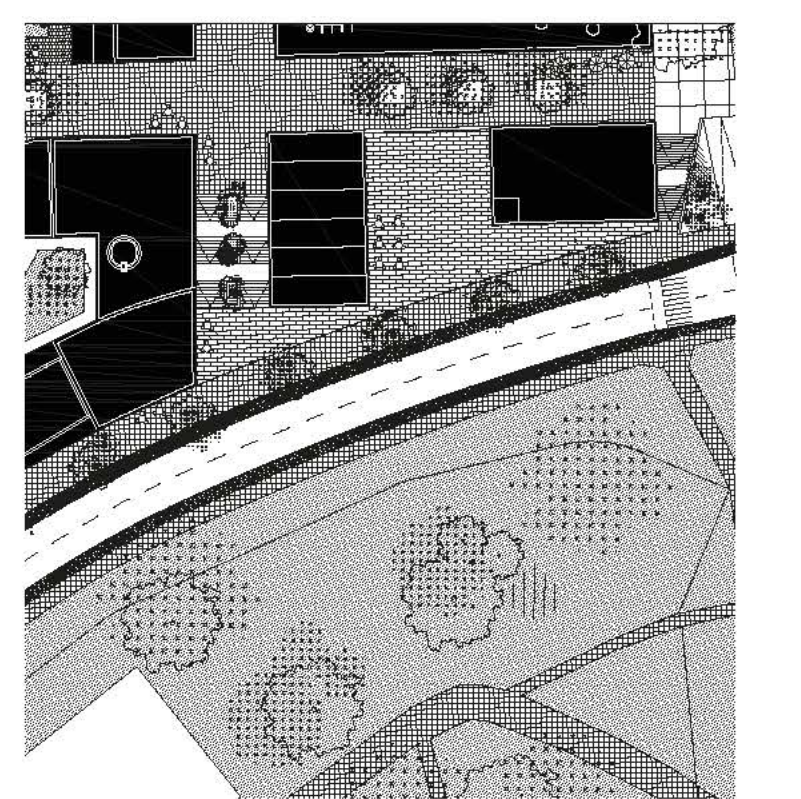

plató a schody pri galérii

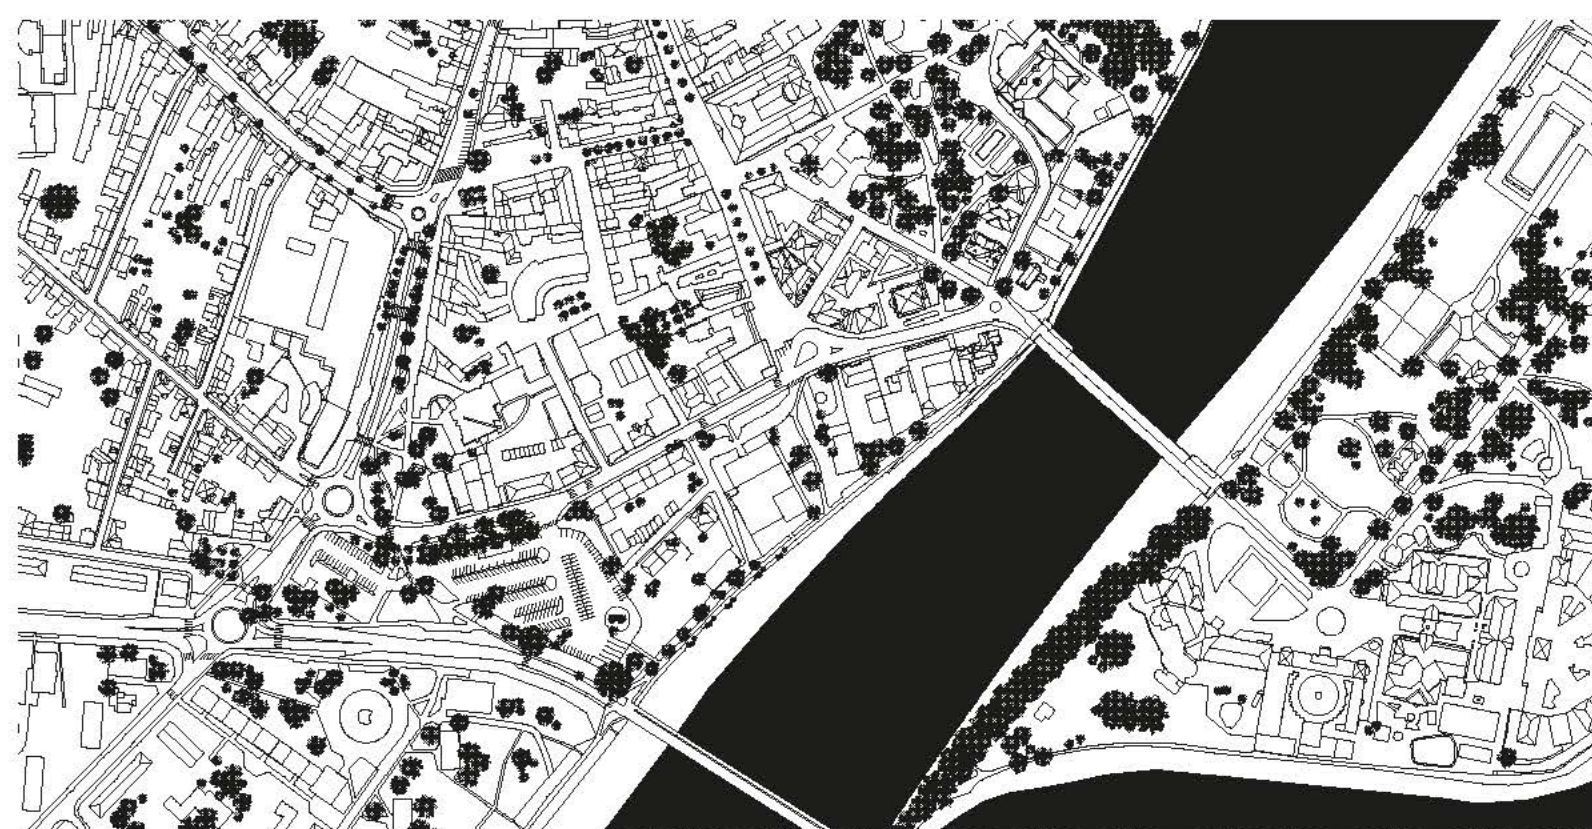

súčasný stav



súvrh

