




ŘEŠENÍ TERMINÁLU POD ÚROVŇÍ TERÉNU

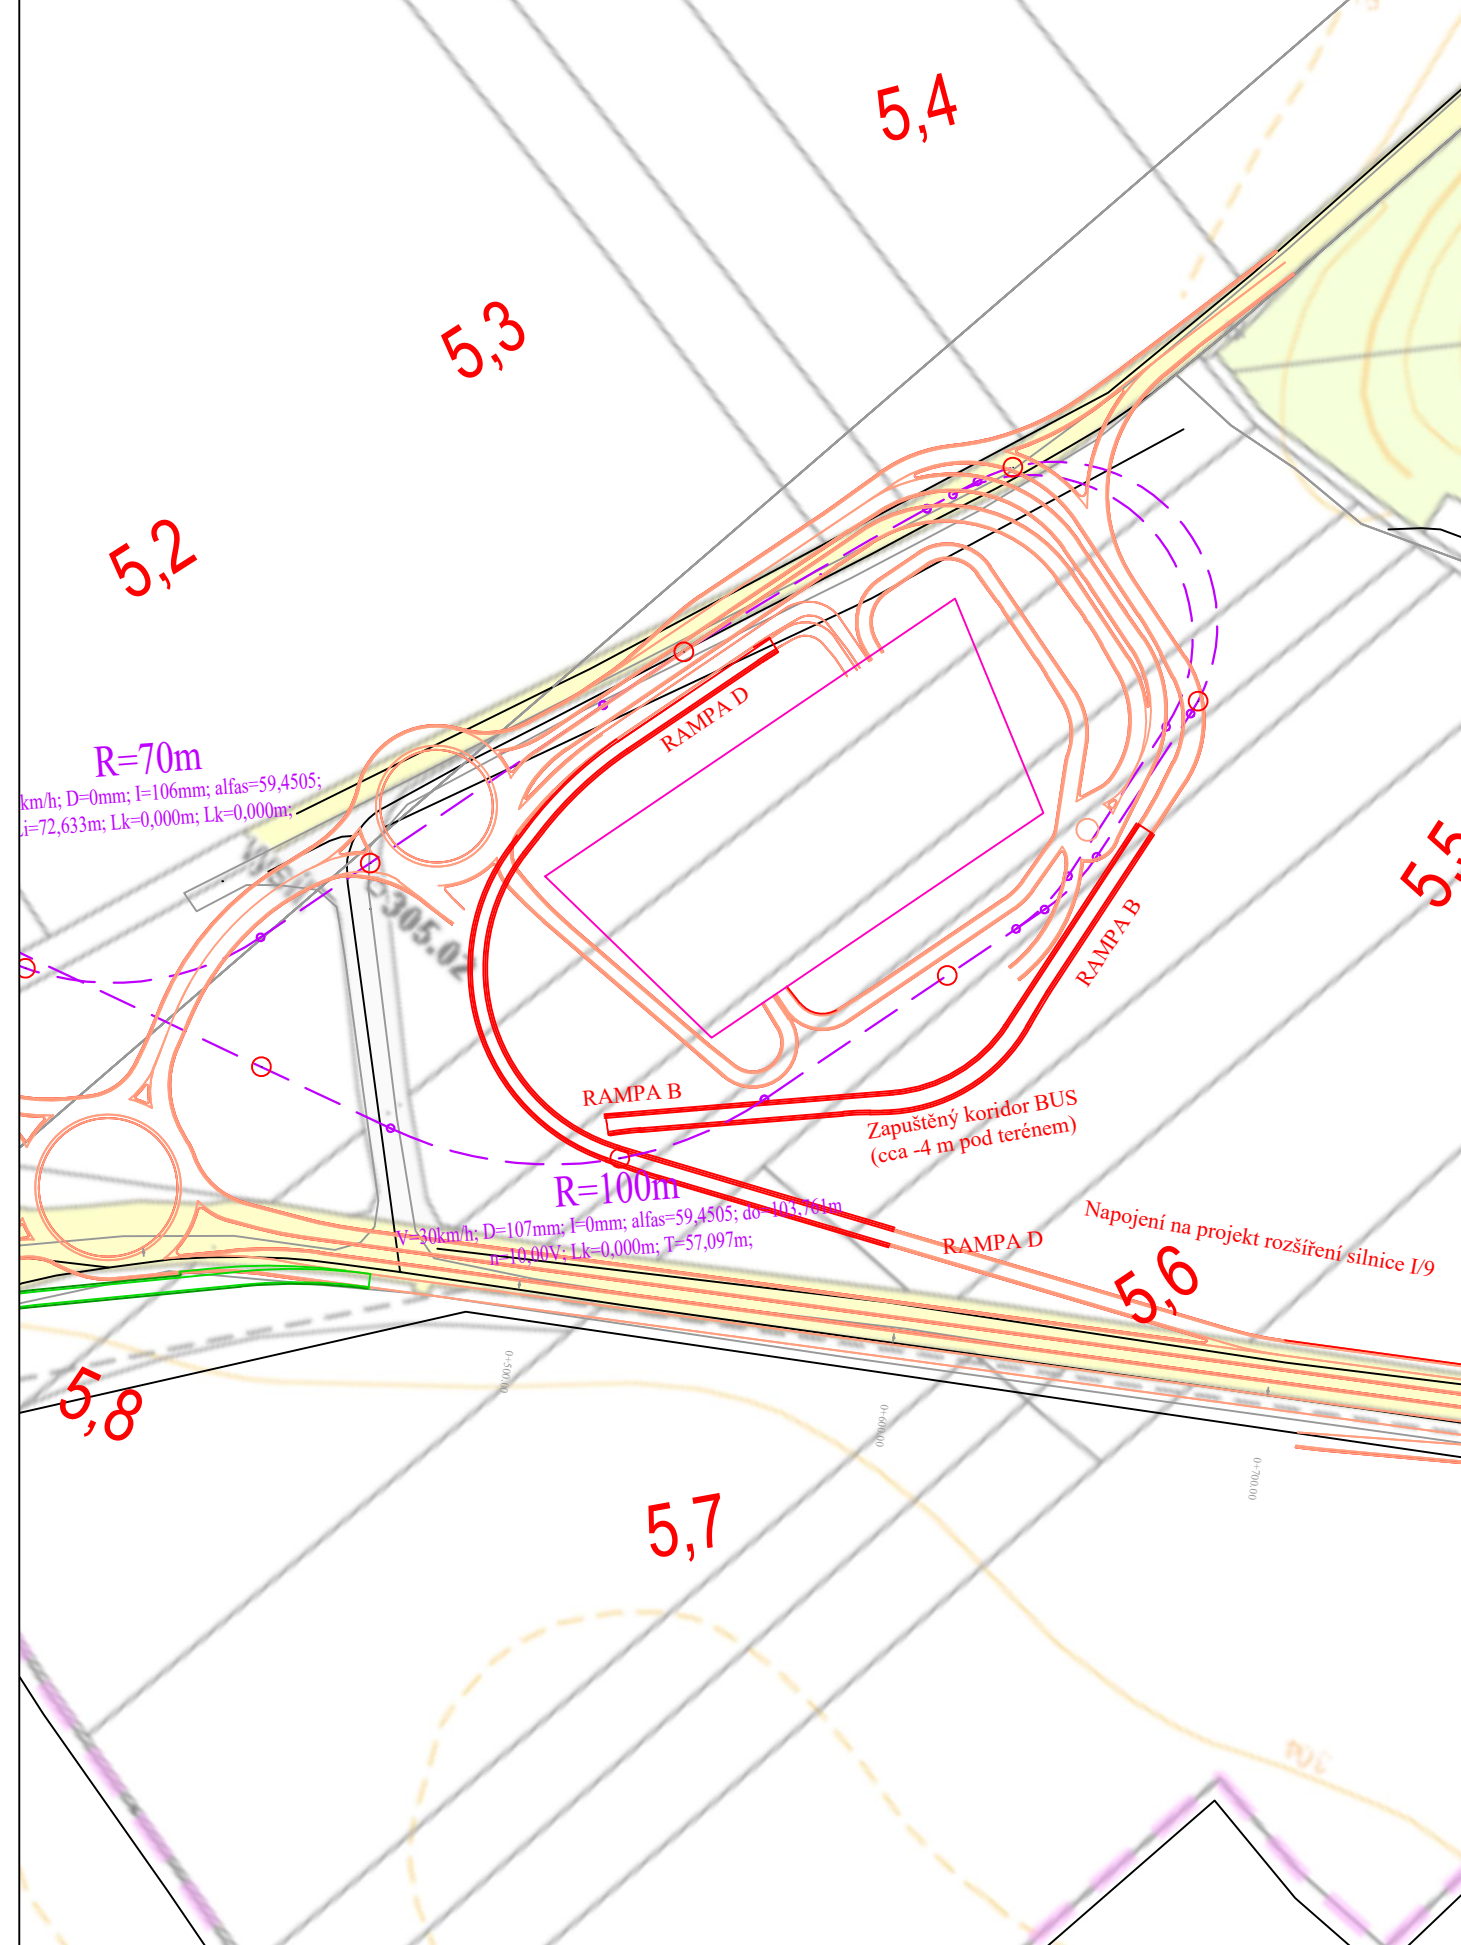

ŘEŠENÍ TERMINÁLU V ÚROVŇÍ TERÉNU

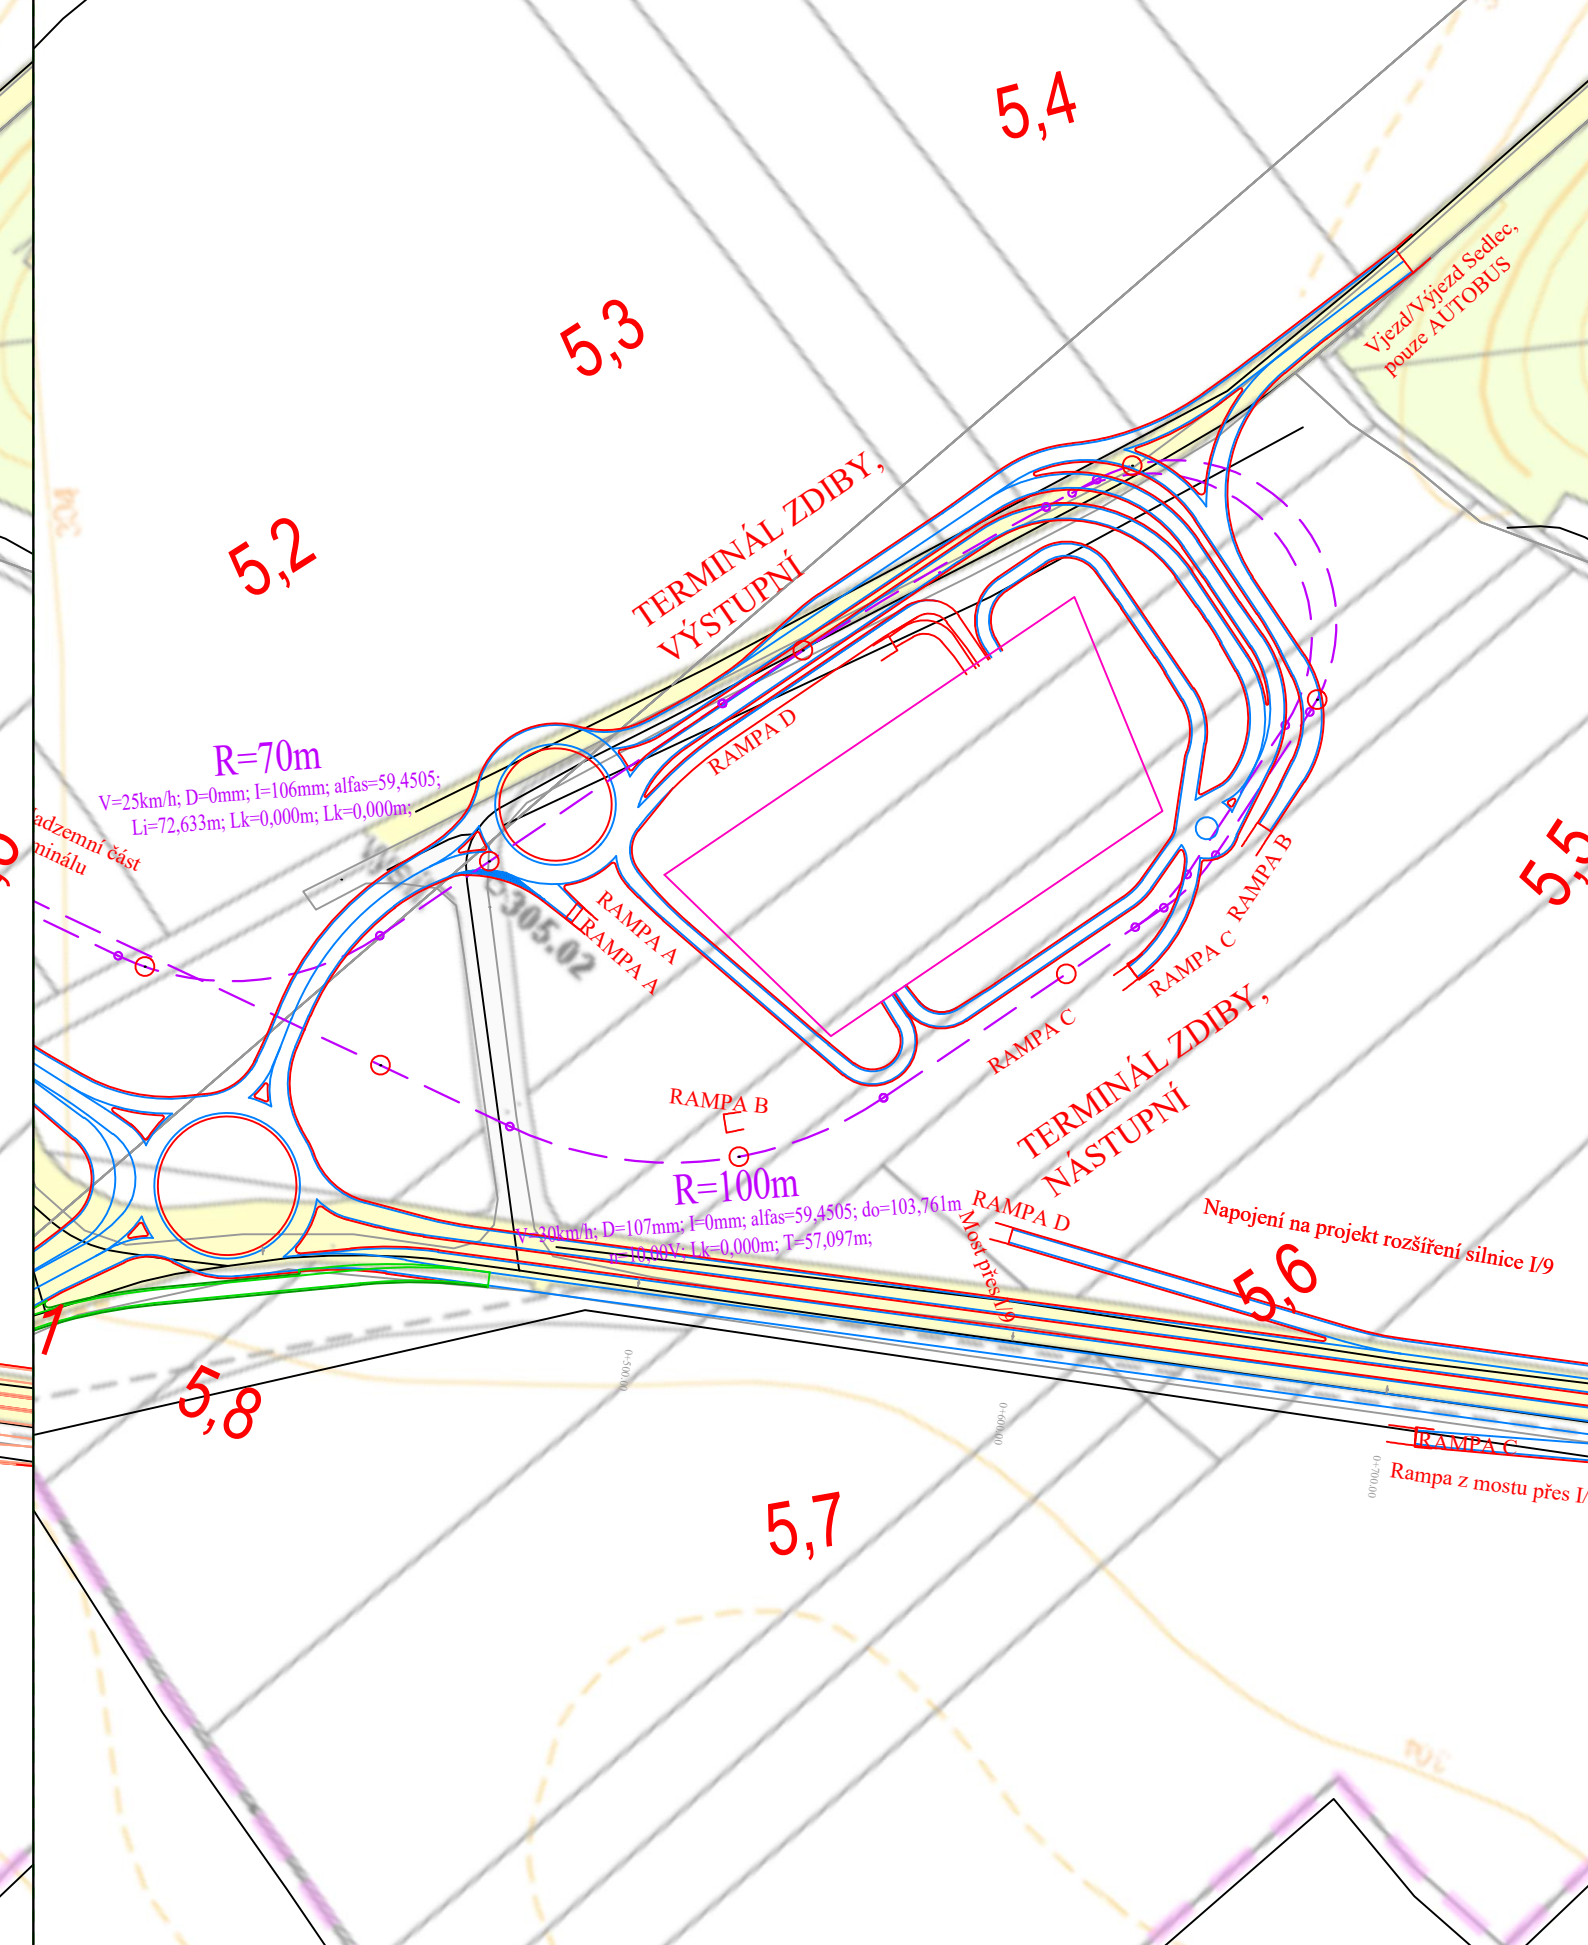

ŘEŠENÍ TERMINÁLU NAD ÚROVŇÍ TERÉNU

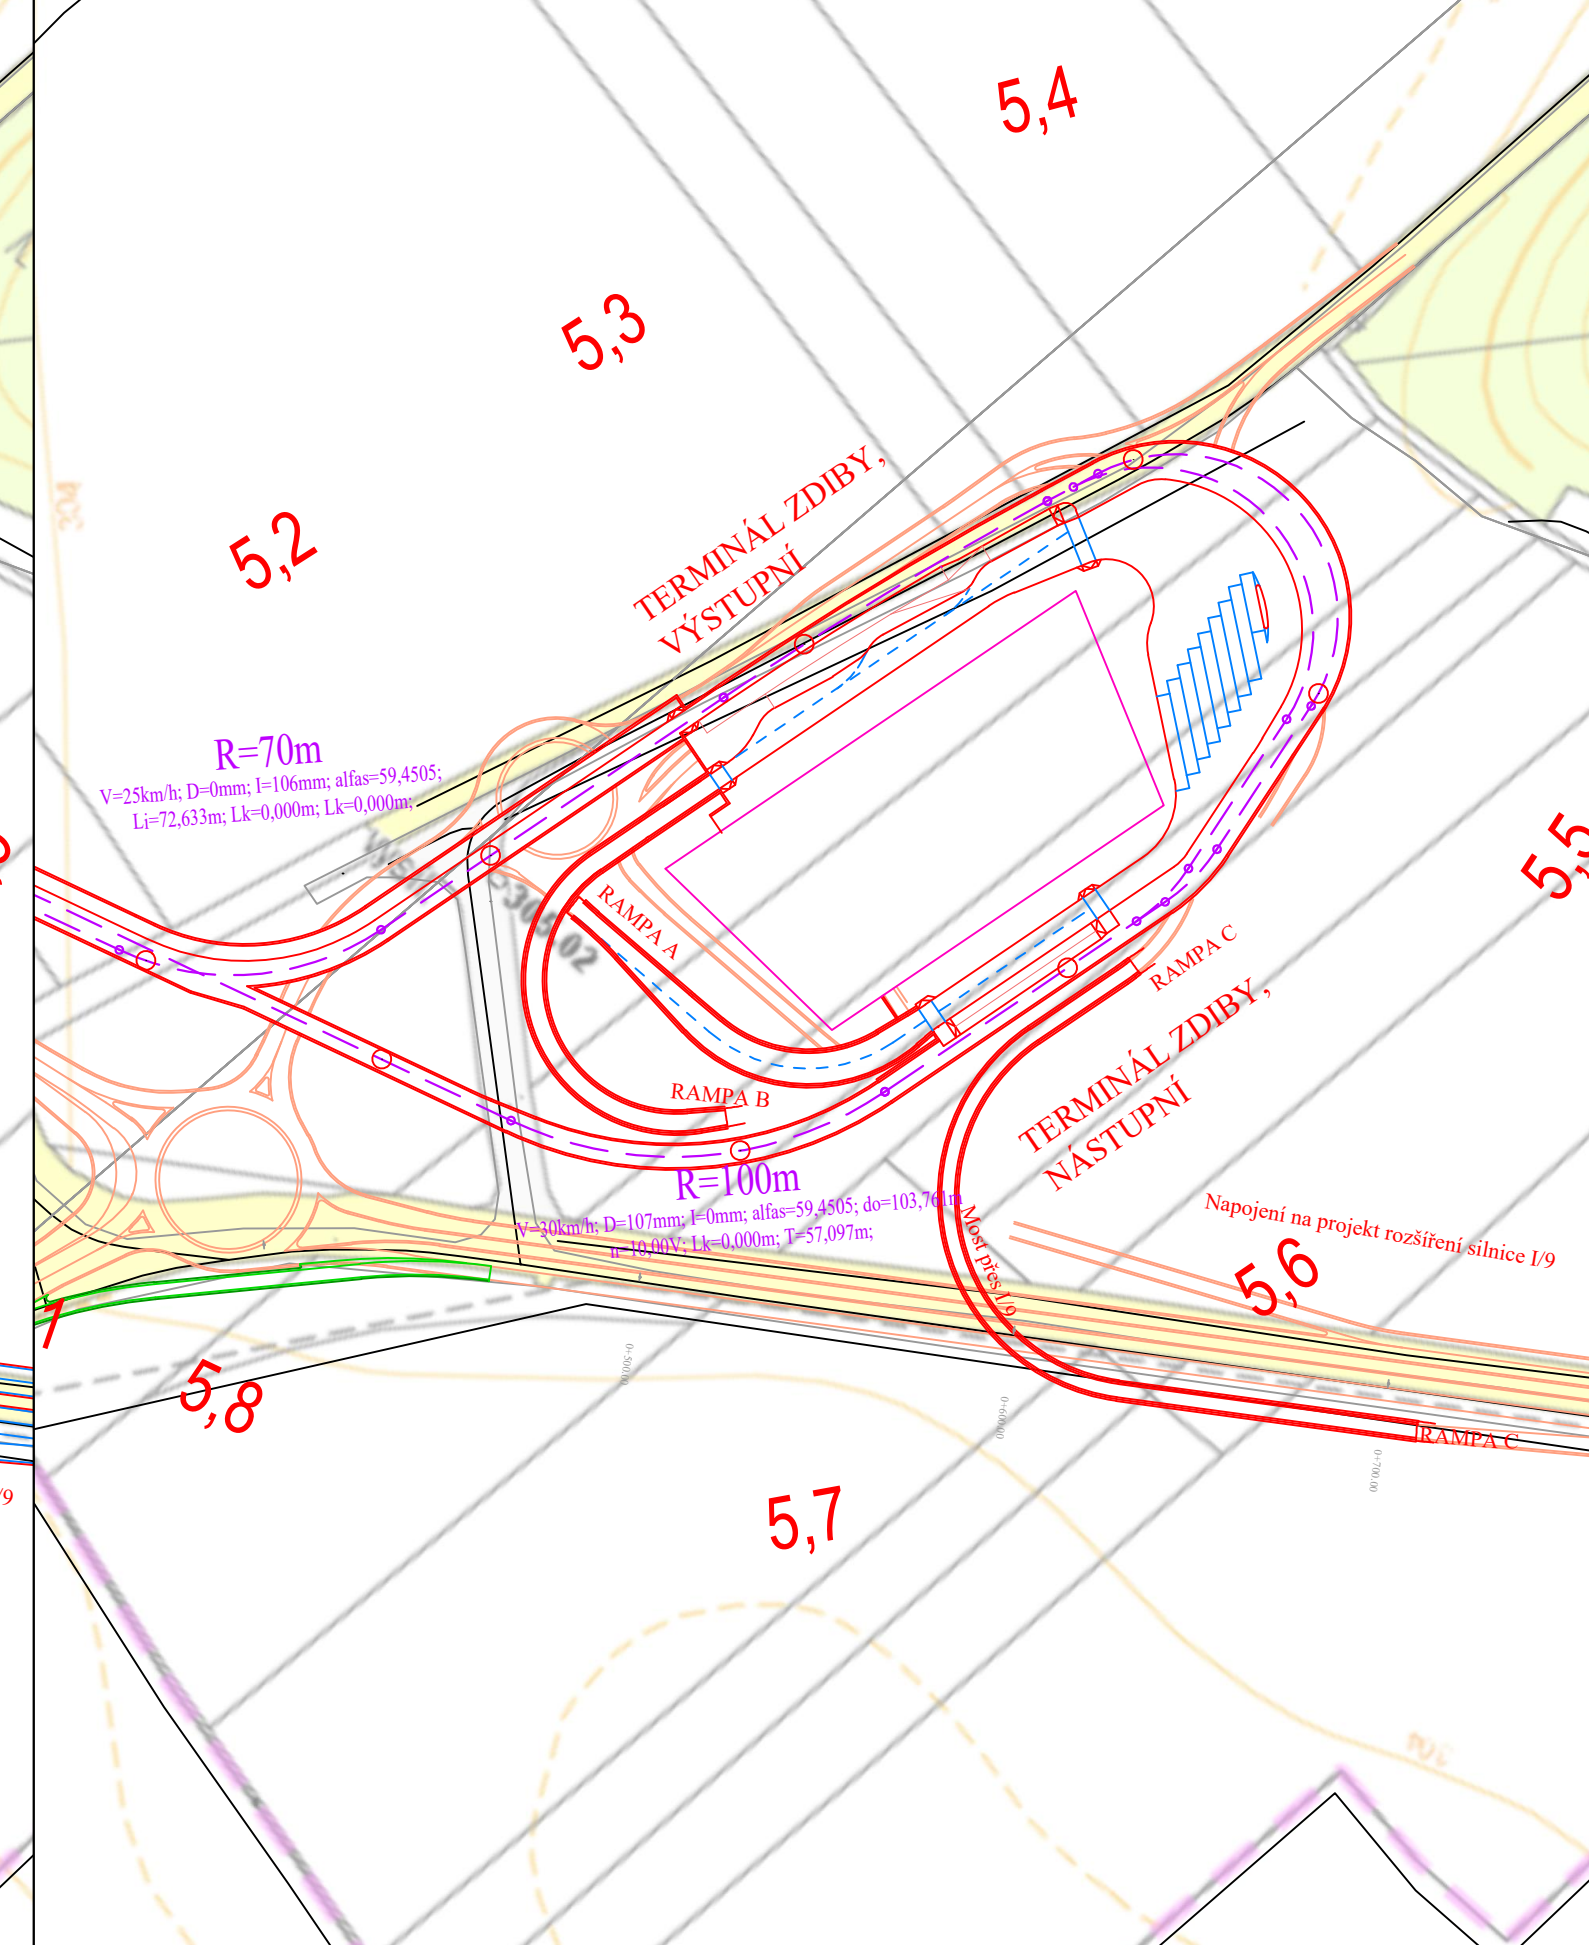

LEGENDA

- OSA TT
- HRANA V ÚROVŇÍ TERÉNU
- HRANA NAD ÚROVŇÍ TERÉNU
- STÁVAJÍCÍ STAV
- VARIANTNÍ NÁVRH BYPASSU
- PARKOVACÍ DŮM P+R

ČESKÉ VYSOKÉ UČENÍ TECHNICKÉ V PRAZE – FAKULTA DOPRAVNÍ			
OBOR:	KATEDRA: K612	JMÉNO STUDENTA:	
Dopravní systémy a technika	Ústav dopravních systémů	Jakub Švarc	
STUDIJNÍ SKUPINA: 2 56	VYUČUJÍCÍ: Ondřej Nováček		
PROJEKT: Terminál veřejné hromadné dopravy Zdíby			
PŘÍLOHA: Varianta 1.A			
Díl 2 – Terminál, výškové úrovně			
FORMÁT: 4xA4	MĚŘITKO: 1:2000	DATUM: 5/2019	ČÍSLO PŘÍLOHY: 1.A