


Stávající stav



žst. Praha-Čakovice

SZZ 3. kategorie TEST 14

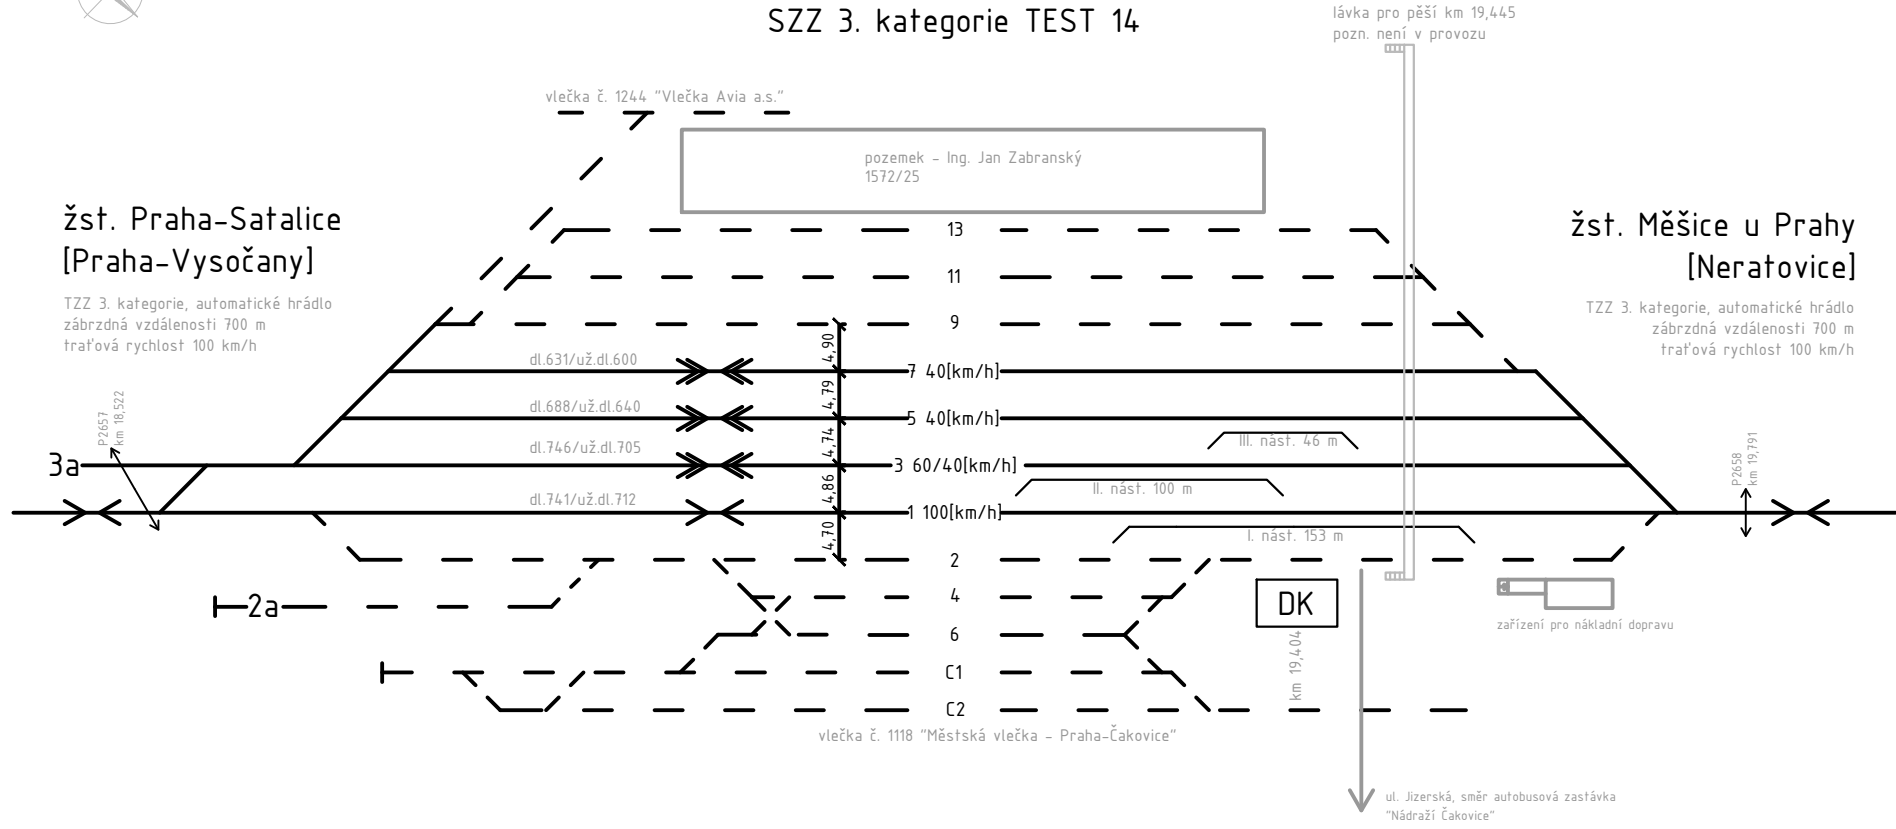

žst. Praha-Satalice
[Praha-Vysočany]

TZZ 3. kategorie, automatické hrádlo
zábrazdná vzdálenost 700 m
traťová rychlost 100 km/h

žst. Měšice u Prahy
[Neratovice]

TZZ 3. kategorie, automatické hrádlo
zábrazdná vzdálenost 700 m
traťová rychlost 100 km/h

Legenda

- dopravní kolej
- - - manipulační kolej/vlečka
- jiný objekt

ČESKÉ VYSOKÉ UČENÍ TECHNICKÉ V PRAZE – FAKULTA DOPRAVNÍ		
OBOR:	KATEDRA:	JMÉNO STUDENTA:
Dopravní systémy a technika	K612 Ústav dopravních systémů	
STUDIJNÍ SKUPINA:	VEDOUČÍ DIPLOMOVÉ PRÁCE:	Bc. Valeriya Vanting
Z 55	Ing. Martin Jacura, Ph.D.	
NÁZEV: REKONSTRUKCE ŽELEZNIČNÍ STANICE PRAHA-ČAKOVICE		
FORMÁT:	A4	
OBŠAH: Dopravní schéma stávajícího stavu	MĚŘÍTKO:	-
DATUM:	05/2019	
ČÍSLO PŘÍLOHY:	1	

