


Varianta A.3



žst. Praha-Čakovice

SZZ 3. kategorie TEST 14

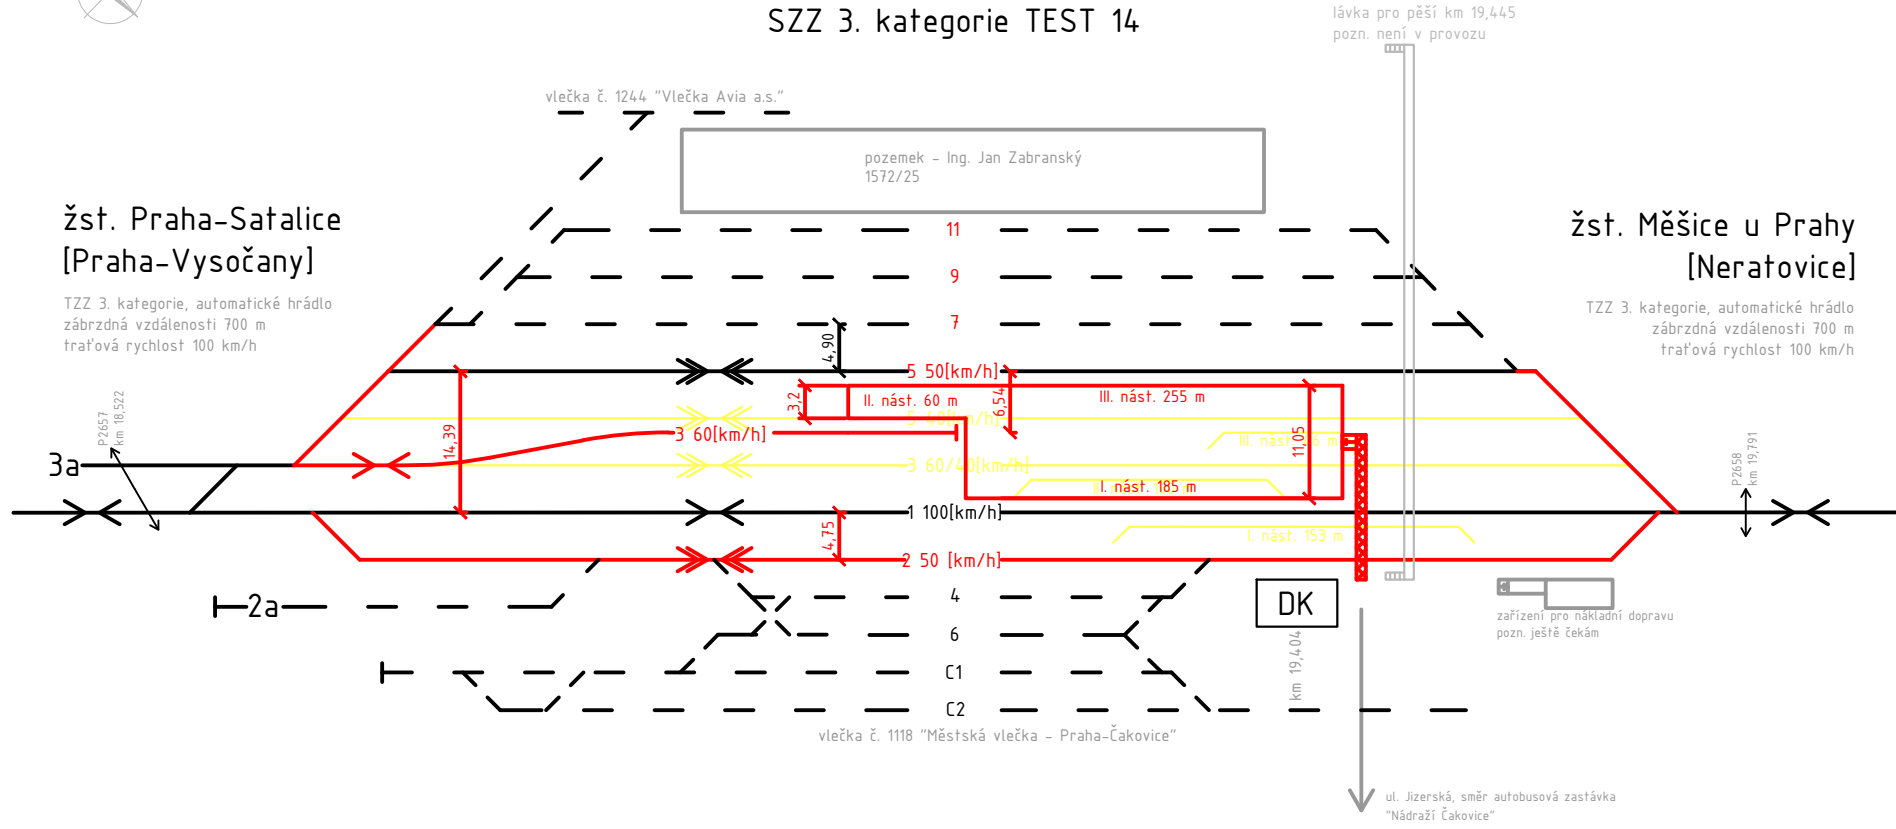

žst. Praha-Satalice
[Praha-Vysočany]

TZZ 3. kategorie, automatické hrádlo
zábředná vzdálenosti 700 m
traťová rychlost 100 km/h

žst. Měšice u Prahy
[Neratovice]

TZZ 3. kategorie, automatické hrádlo
zábředná vzdálenosti 700 m
traťová rychlost 100 km/h

Legenda

- dopravní kolej
- - - manipulační kolej/vlečka
- stav stávající
- stav návrhový
- demolice/demontáž
- jiný objekt

ČESKÉ VYSOKÉ UČENÍ TECHNICKÉ V PRAZE – FAKULTA DOPRAVNÍ		
OBOR:	KATEDRA:	JMÉNO STUDENTA:
Dopravní systémy a technika	K612 Ústav dopravních systémů	
STUDIJNÍ SKUPINA:	VEDOUČÍ DIPLOMOVÉ PRÁCE:	Bc. Valeriya Vanting
2 55	Ing. Martin Jacura, Ph.D.	
NÁZEV:		
REKONSTRUKCE ŽELEZNIČNÍ STANICE PRAHA-ČAKOVICE		
OBRAZ:	FORMÁT:	A4
Dopravní schéma návrhu úprav, varianta A3	MĚŘÍTKO:	-
	DATUM:	05/2019
	ČÍSLO PŘÍLOHY:	3.3

