


Varianta A.4



# žst. Praha-Čakovice

SZZ 3. kategorie TEST 14

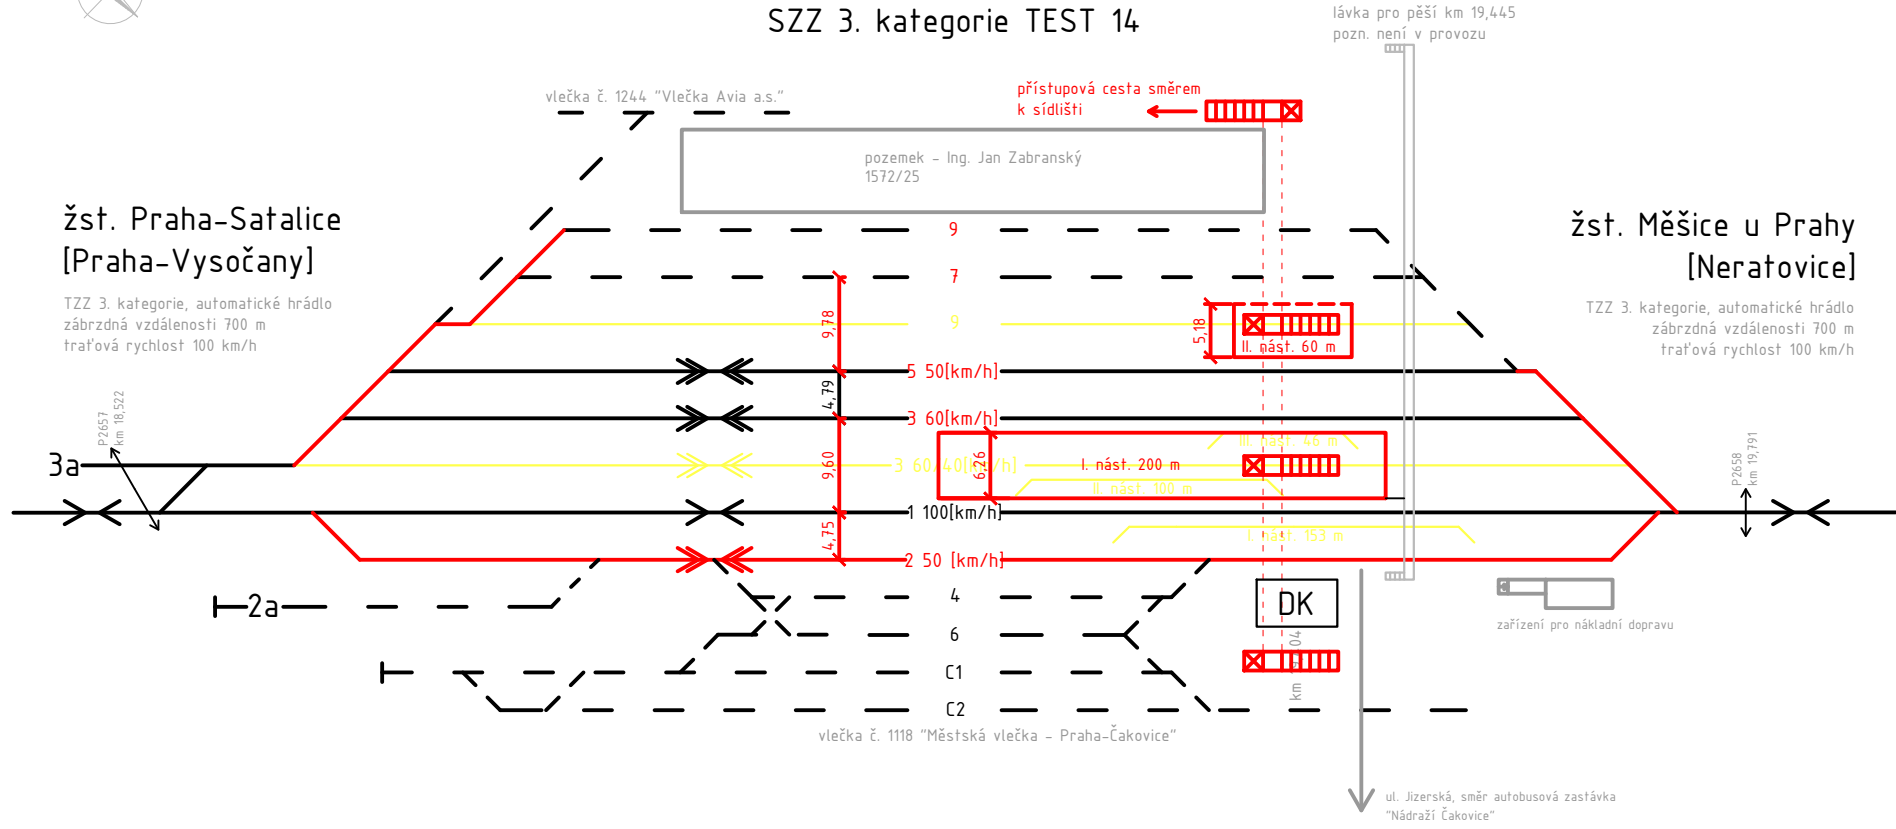

žst. Praha-Satalice  
[Praha-Vysočany]

TZZ 3. kategorie, automatické hrádlo  
zábředná vzdálenost 700 m  
traťová rychlost 100 km/h

žst. Měšice u Prahy  
[Neratovice]

TZZ 3. kategorie, automatické hrádlo  
zábředná vzdálenost 700 m  
traťová rychlost 100 km/h

**Legenda**

- dopravní kolej
- - - manipulační kolej/vlečka
- stav stávající
- stav návrhový
- demolice/demontáž
- jiný objekt

|                                                          |                               |                      |
|----------------------------------------------------------|-------------------------------|----------------------|
| ČESKÉ VYSOKÉ UČENÍ TECHNICKÉ V PRAZE – FAKULTA DOPRAVNÍ  |                               |                      |
| OBOR:                                                    | KATEDRA:                      | JMÉNO STUDENTA:      |
| Dopravní systémy a technika                              | K612 Ústav dopravních systémů |                      |
| STUDIJNÍ SKUPINA:                                        | VEDOUČÍ DIPLOMOVÉ PRÁCE:      | Bc. Valeriya Vanting |
| Z 55                                                     | Ing. Martin Jacura, Ph.D.     |                      |
| NÁZEV:<br>REKONSTRUKCE ŽELEZNIČNÍ STANICE PRAHA-ČAKOVICE |                               |                      |
| FORMÁT:                                                  | A4                            |                      |
| MĚŘÍTKO:                                                 | -                             |                      |
| DATUM:                                                   | 05/2019                       |                      |
| ČÍSLO PŘÍLOHY:                                           | 3.4                           |                      |

