


Varianta A.5



# žst. Praha-Čakovice

SZZ 3. kategorie TEST 14

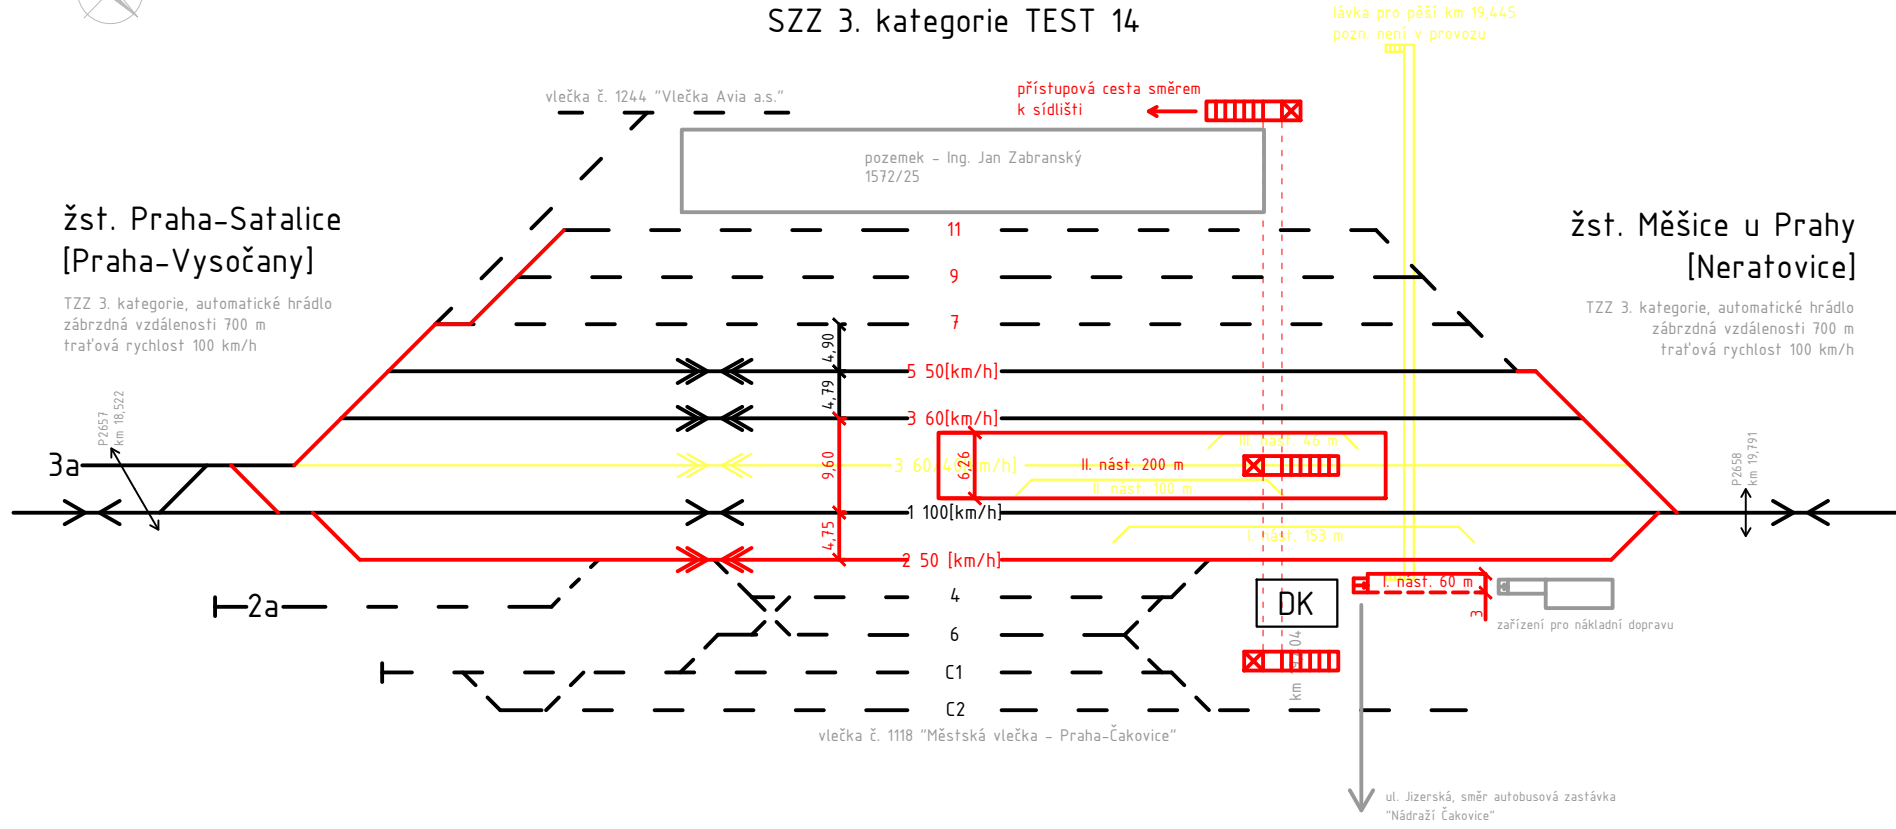

žst. Praha-Satalice  
[Praha-Vysočany]

TZZ 3. kategorie, automatické hrádlo  
zábředná vzdálenosti 700 m  
traťová rychlost 100 km/h

žst. Měšice u Prahy  
[Neratovice]

TZZ 3. kategorie, automatické hrádlo  
zábředná vzdálenosti 700 m  
traťová rychlost 100 km/h

Legenda	
	dopravní kolej
	manipulační kolej/vlečka
	stav stávající
	stav návrhový
	demolice/demontáž
	jiný objekt

ČESKÉ VYSOKÉ UČENÍ TECHNICKÉ V PRAZE – FAKULTA DOPRAVNÍ		
OBOR:	KATEDRA:	JMÉNO STUDENTA:
Dopravní systémy a technika	K612 Ústav dopravních systémů	
STUDIJNÍ SKUPINA:	VEDOUČÍ DIPLOMOVÉ PRÁCE:	Bc. Valeriya Vanting
Z 55	Ing. Martin Jacura, Ph.D.	
NÁZEV:		
REKONSTRUKCE ŽELEZNIČNÍ STANICE PRAHA-ČAKOVICE		
FORMÁT:	A4	
MĚŘÍTKO:	-	
DATUM:	05/2019	
ČÍSLO PŘÍLOHY:	3.5	

