


329.0
328.0
327.0
326.0
325.0
324.0
323.0
322.0
321.0
320.0
319.0



POZNÁMKY:

- rozlišení fotoplánu - velikost pixelu 1 mm
- přesnost - odchylky na vličovacích bodech max. 7,5 mm
- zobrazená plocha - stěna 24,1 m²

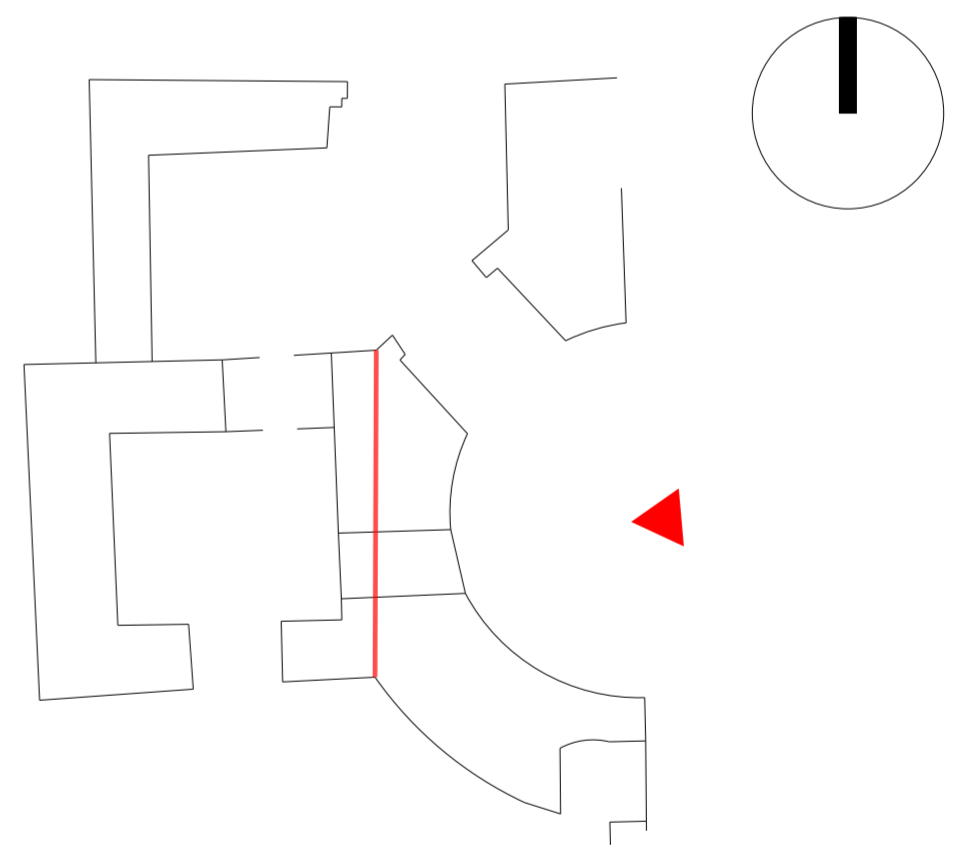

		LABORATOŘ FOTOGRAMMETRIE FAKULTA STAVEBNÍ, ČVUT V PRAZE THÁKUROVA 7, DEJVICE, PRAHA 6, 166 29 TEL: 224 354 650; EMAIL: HODAC@FSV.CVUT.CZ	
		VYPRACOVAL: BC. JAKUB MIKEŠ	KONTROLOVAL: ING. JINDŘICH HODAČ, PH.D.
MÍSTO: PRAHA - ŘEPORYJE	SOUŘ. SYSTÉM: MÍSTNÍ	OBJEDNATEL: NPÚ, ÚOP V PRAZE	VÝŠK. SYSTÉM: BPV
AKCE: KOSTEL SV. PETRA A PAVLA VĚŽ FOTOGRAMMETRICKÁ DOKUMENTACE	FORMÁT: 4 x A4 DATUM: 14. 5. 2019 ČÍSLO ZAK.: LFG 2019.01	VÝKRES: FOTOPLÁN - VÝCHODNÍ PRŮČELÍ VNĚJŠÍ + KROV	MĚŘÍTKO: 1:20 ČÍSLO: F1.4