



328,0
326,0
324,0
322,0
320,0
318,0
316,0
314,0

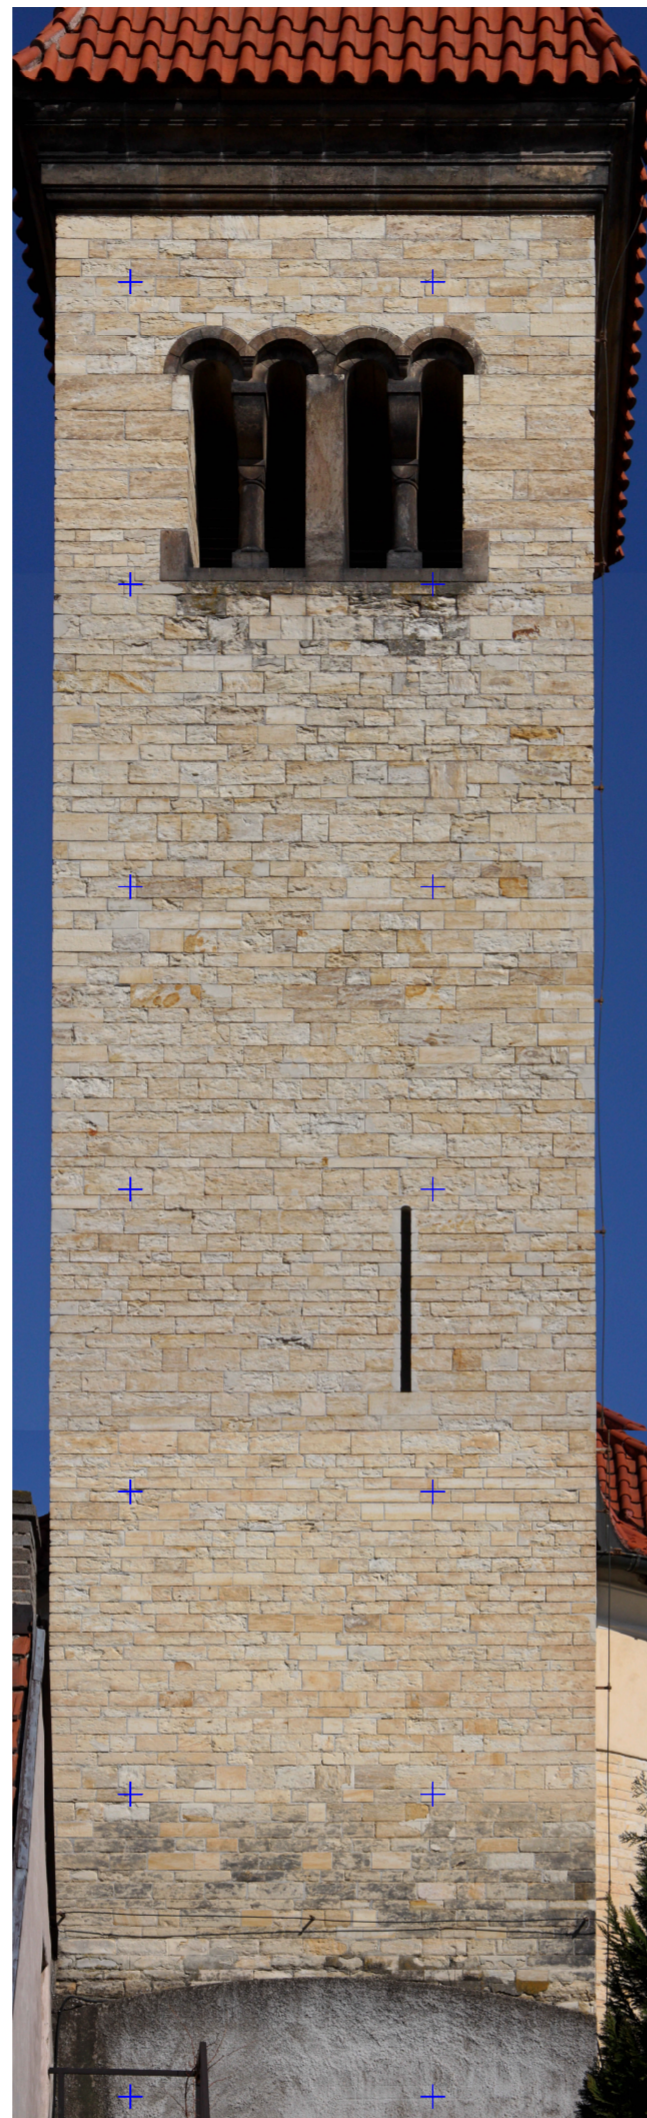

Jižní průčelí



Západní průčelí


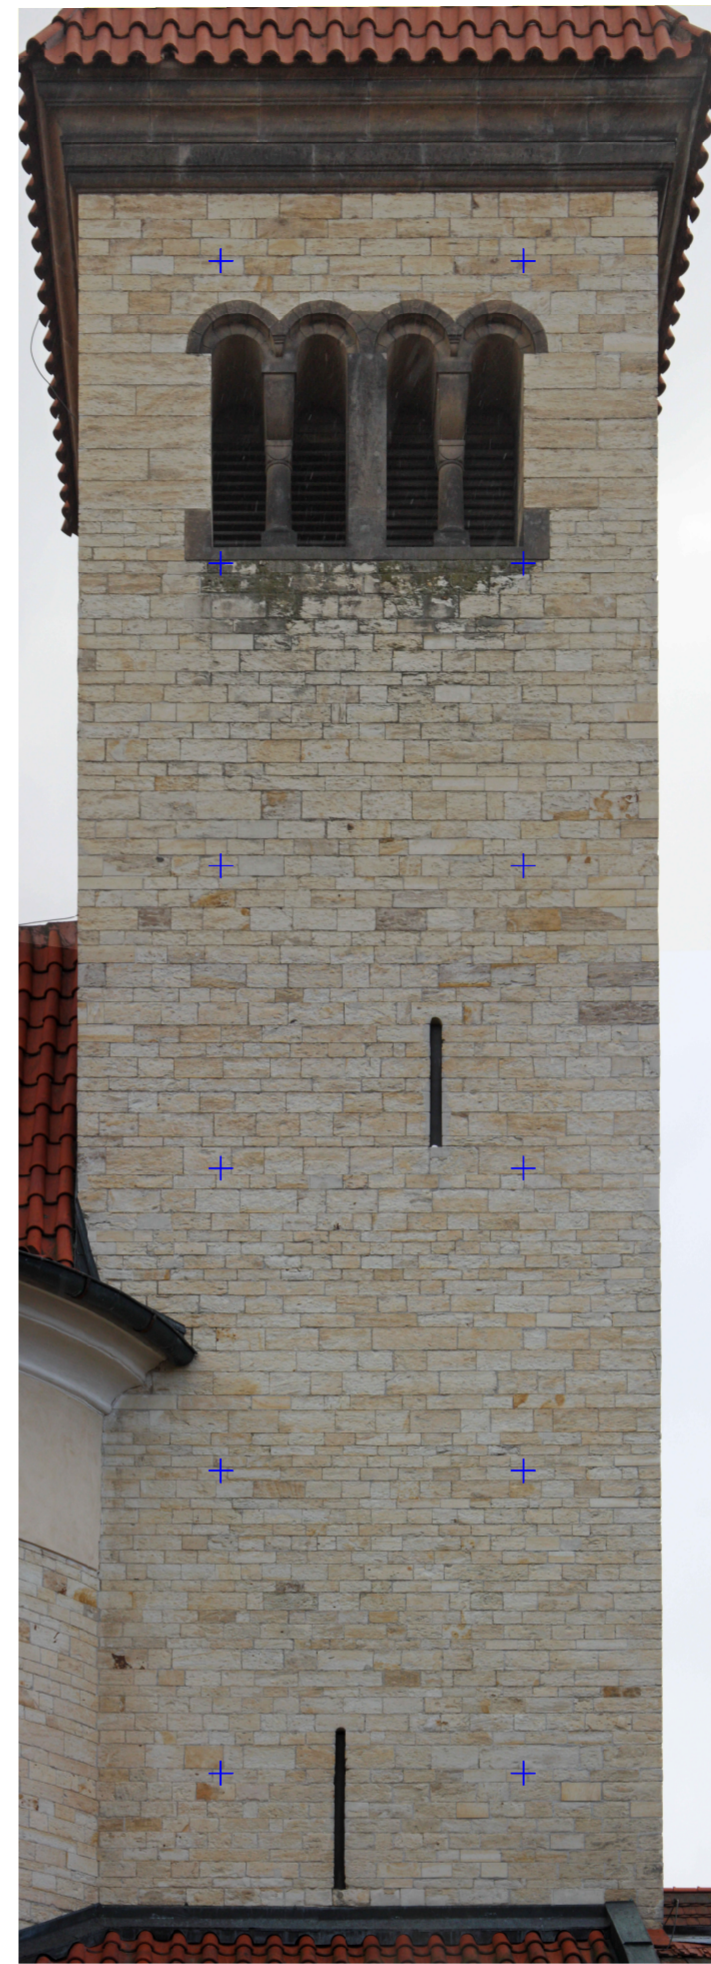


Severní průčelí



Východní průčelí

POZNÁMKY:
rozlíšení fotoplánů - velikost pixelu 2 mm
přesnost - odchylky na vřícovacích bodech max 9,9 mm

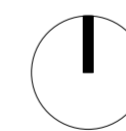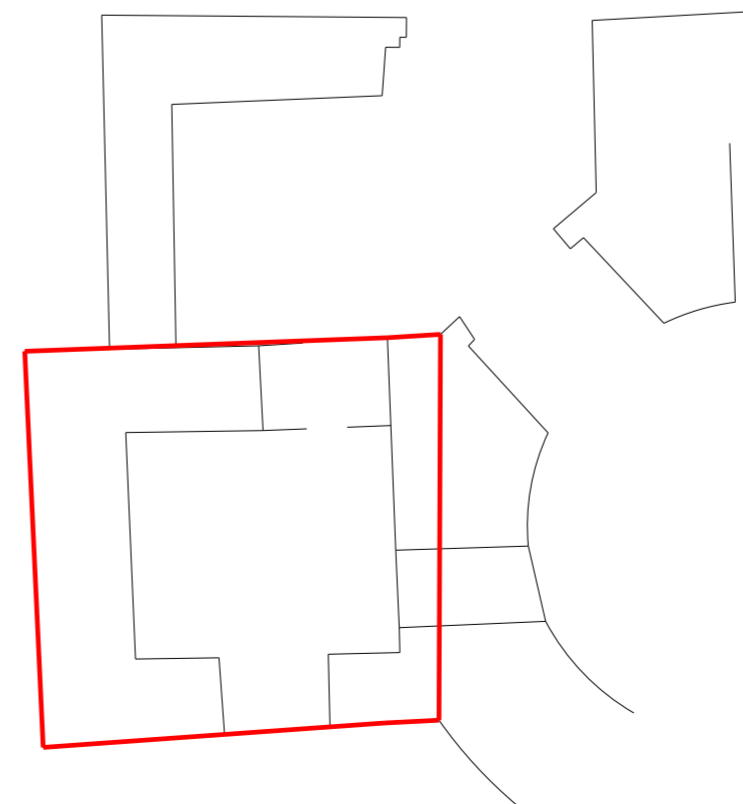

		LABORATOŘ FOTOGRAMMETRIE FAKULTA STAVEBNÍ, ČVUT V PRAZE THÁKUROVA 7, DEJVICE, PRAHA 6, 166 29 TEL: 224 354 650; EMAIL: HODAC@FSV.CVUT.CZ	
VYPRACOVAL: BC. JAKUB MIKEŠ		KONTRLOVAL: ING. JINDŘICH HODAČ, PH.D.	
MÍSTO: PRAHA - ŘEPORYJE	SOUŘ. SYSTÉM: MÍSTNÍ	VÝŠK. SYSTÉM: BPV	
OBJEDNATEL: NPÚ, ÚOP V PRAZE	FORMÁT: 4x A4	DATUM: 14. 5. 2019	
AKCE: KOSTEL SV. PETRA A PAVLA VEŽ FOTOGRAMMETRICKÁ DOKUMENTACE	ČÍSLO ZAK.: LFG 2019.01	MĚŘITKO: ČÍSLO:	
VÝKRES: FOTOPLÁN - PRŮČELÍ CELEK VNĚJŠÍ	1:50	F1	