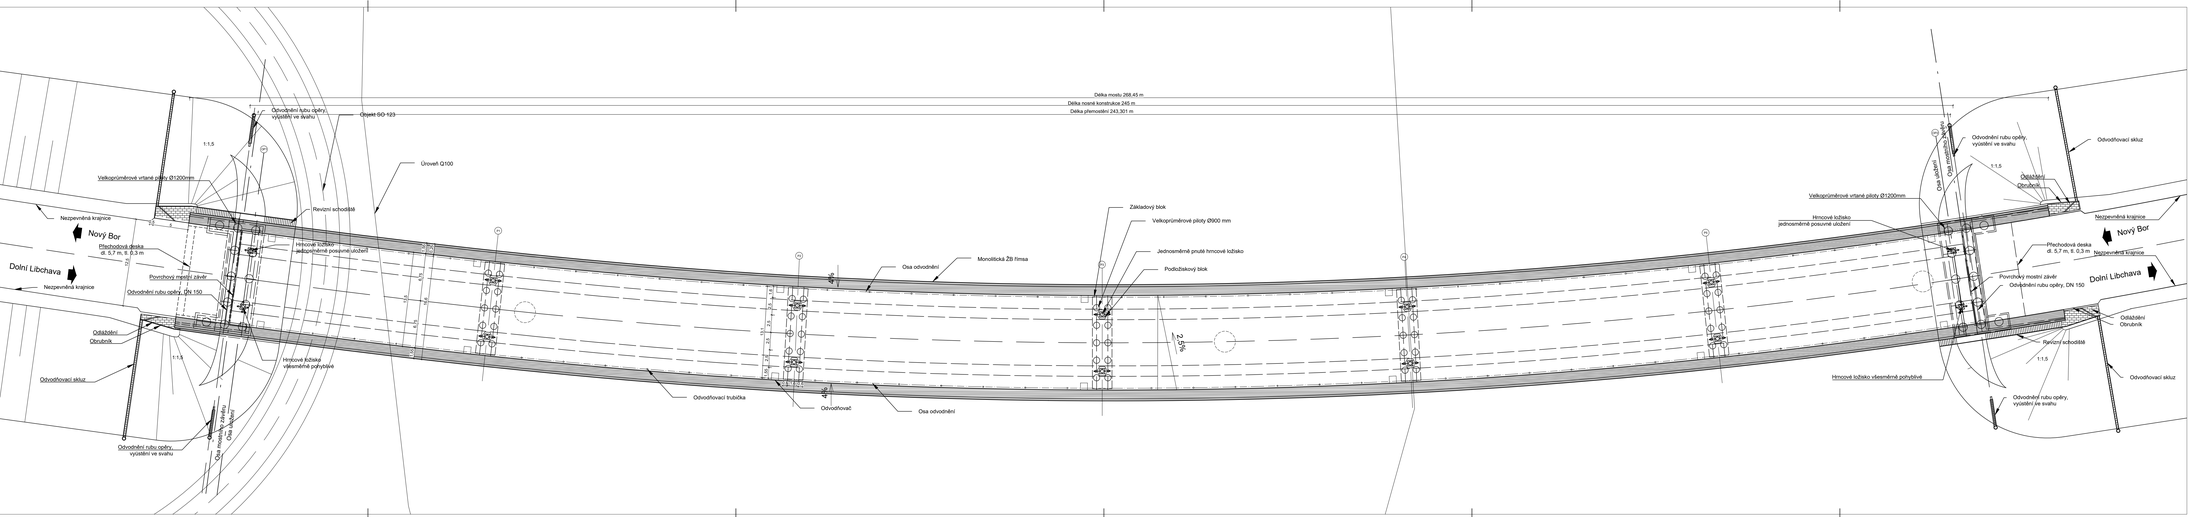

BETONY:

PODKLADNÍ BETON (OPĚRY, PILÍŘE)	C16/20 - XA2, X0
PILOTY	C25/30 - XA2
ZÁKLADY OPĚR A PILÍŘŮ	C25/30 - XA2, XC2, XF1
DŘÍKY OPĚR, MOSTNÍ KŘÍDLA	C30/37 - XC2, XF2, XD1
ÚLOŽNÉ PRAHY	C30/37 - XC2, XF4, XD1
ZÁVĚRNÉ ZÍDKY	C30/37 - XC2, XF2, XD1
DŘÍKY PILÍŘŮ	C30/37 - XF2, XD1
PŘECHODOVÉ DESKY	C25/30 - XF3
NOŠNÁ KONSTRUKCE	C30/37 - XD1, XF2
ŘÍMSY	C30/37 - XF4, XD3
PODKLADNÍ BETON DLAŽEB	C20/25+ - XF3

POZNÁMKY:

DETAILY BYLY URČENY DLE VZOROVÝCH LISTŮ POZEMNÍCH KOMUNIKACÍ VL4 (květen 2015)

stavební objekt:

SO 206 - MOST PŘES ŠPORKU A BIOCENTRUM

vypracoval:	Magdalena BOROVIČKOVÁ	Fakulta stavební ČVUT	
vedoucí BP:	Doc.Ing.Lukáš VRÁBLÍK, PhD.		
akce:	Návrh dvou mostních objektů na silnici I/9 Nový Bor - Dolní Libchava	datum:	05/2019
		měřítko:	1:250
příloha:	PŮDORYS	formát:	7xA4
		číslo výkr.	1.1.