
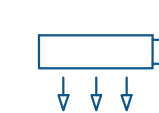
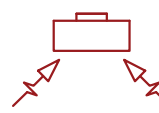



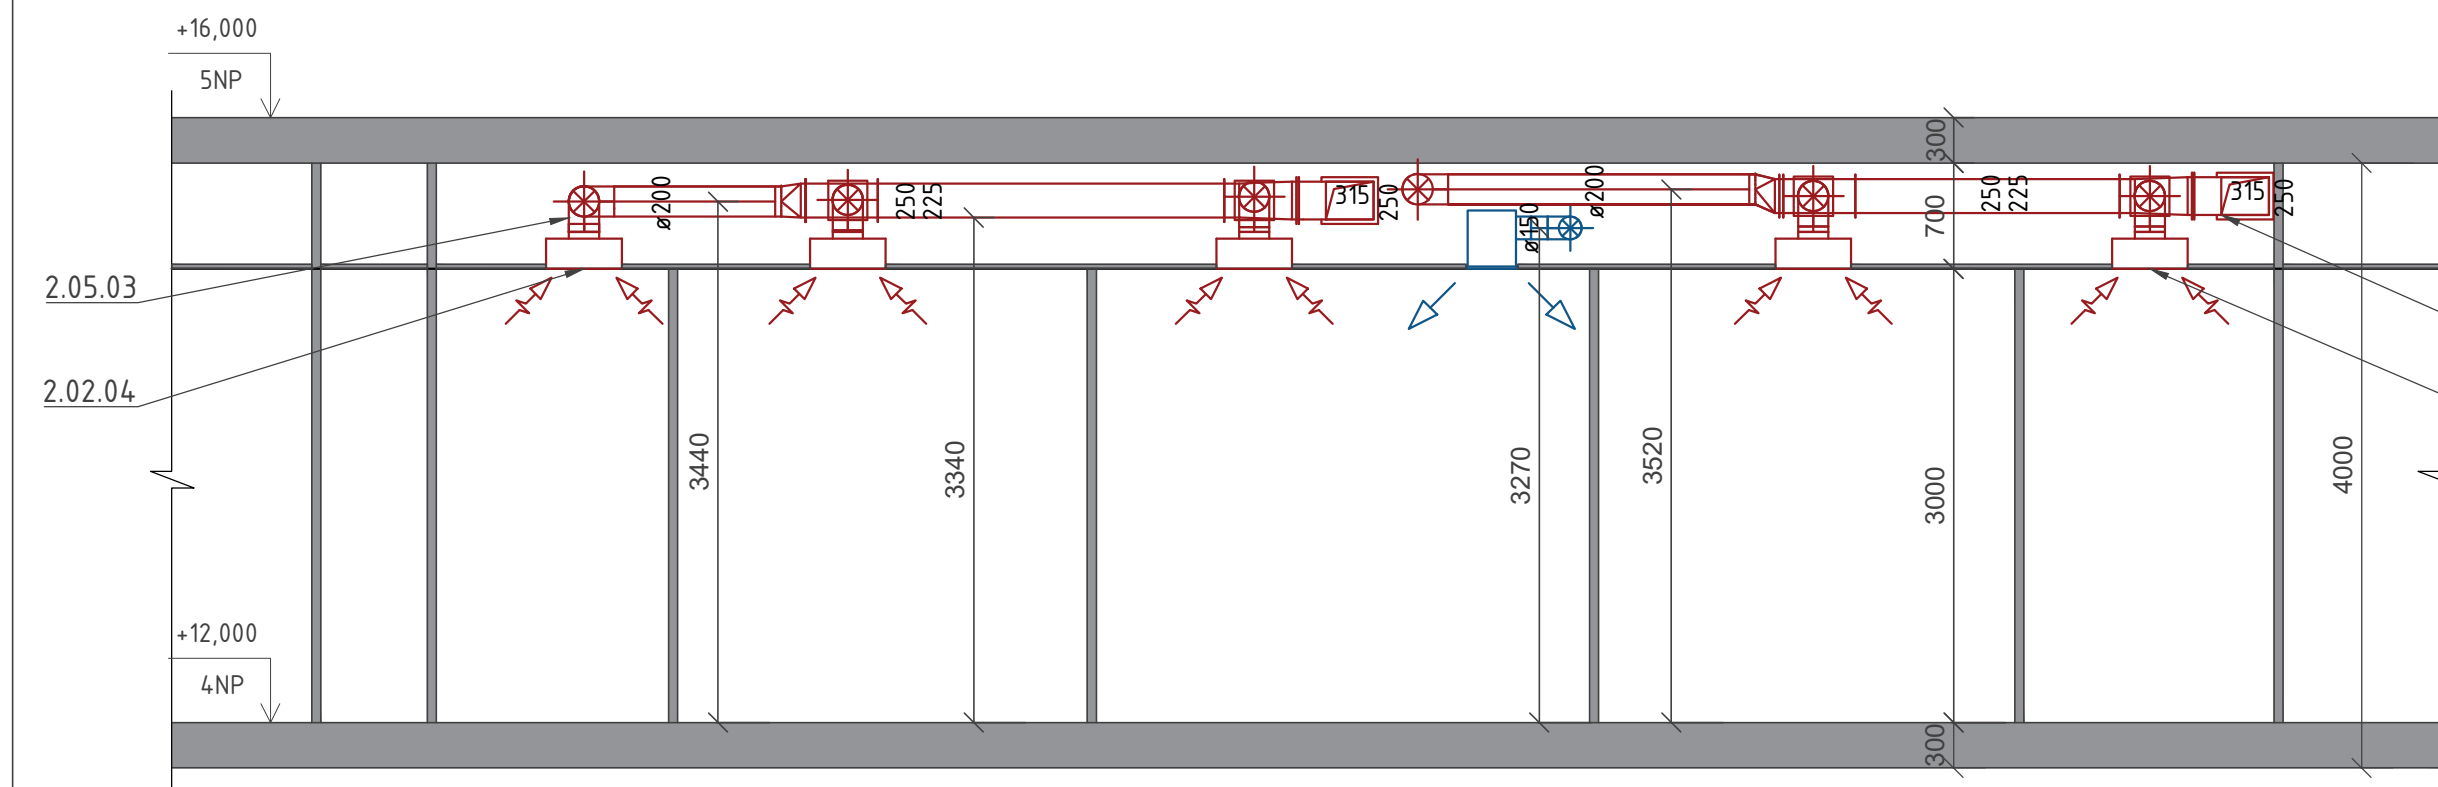



- LEGENDA**
-  LAMINÁRNÍ STROP
 -  ODVODNÍ ANEMOSTA1
 -  ČISTÝ NÁSTAVEC
 -  ODVODNÍ POTRUBÍ
 -  PŘÍVODNÍ POTRUBÍ
 -  POŽÁRNÍ KLAPKA

ŘEZ A

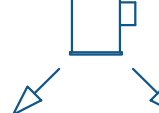

ŘEZ B

Zpracovala Tereza Šamsová	Konzultant Ing. Daniel Adamovský, Ph.D.	Školní rok 2018-2019	Fakulta stavební ČVUT 
Předmět: Bakalářská práce			
Úloha: Studie vzduchotechniky operačních sálů a jejich zázemí		Datum 5/2019	
Výkres: PŘÍLOHA 4: ŘEZ A, ŘEZ B		Meřítko M 1:50	
		Číslo výkresu 03	