

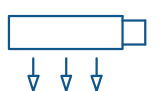



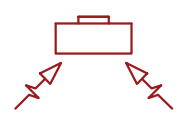


- LEGENDA**
-  LAMINÁRNÍ STROP
 -  ODVODNÍ ANEMOSTAT
 -  ČISTÝ NÁSTAVEC
 -  ODVODNÍ POTRUBÍ
 -  PŘÍVODNÍ POTRUBÍ
 -  POŽÁRNÍ KLAPKA

ŘEZ C

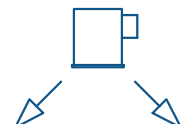

ŘEZ D

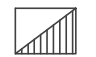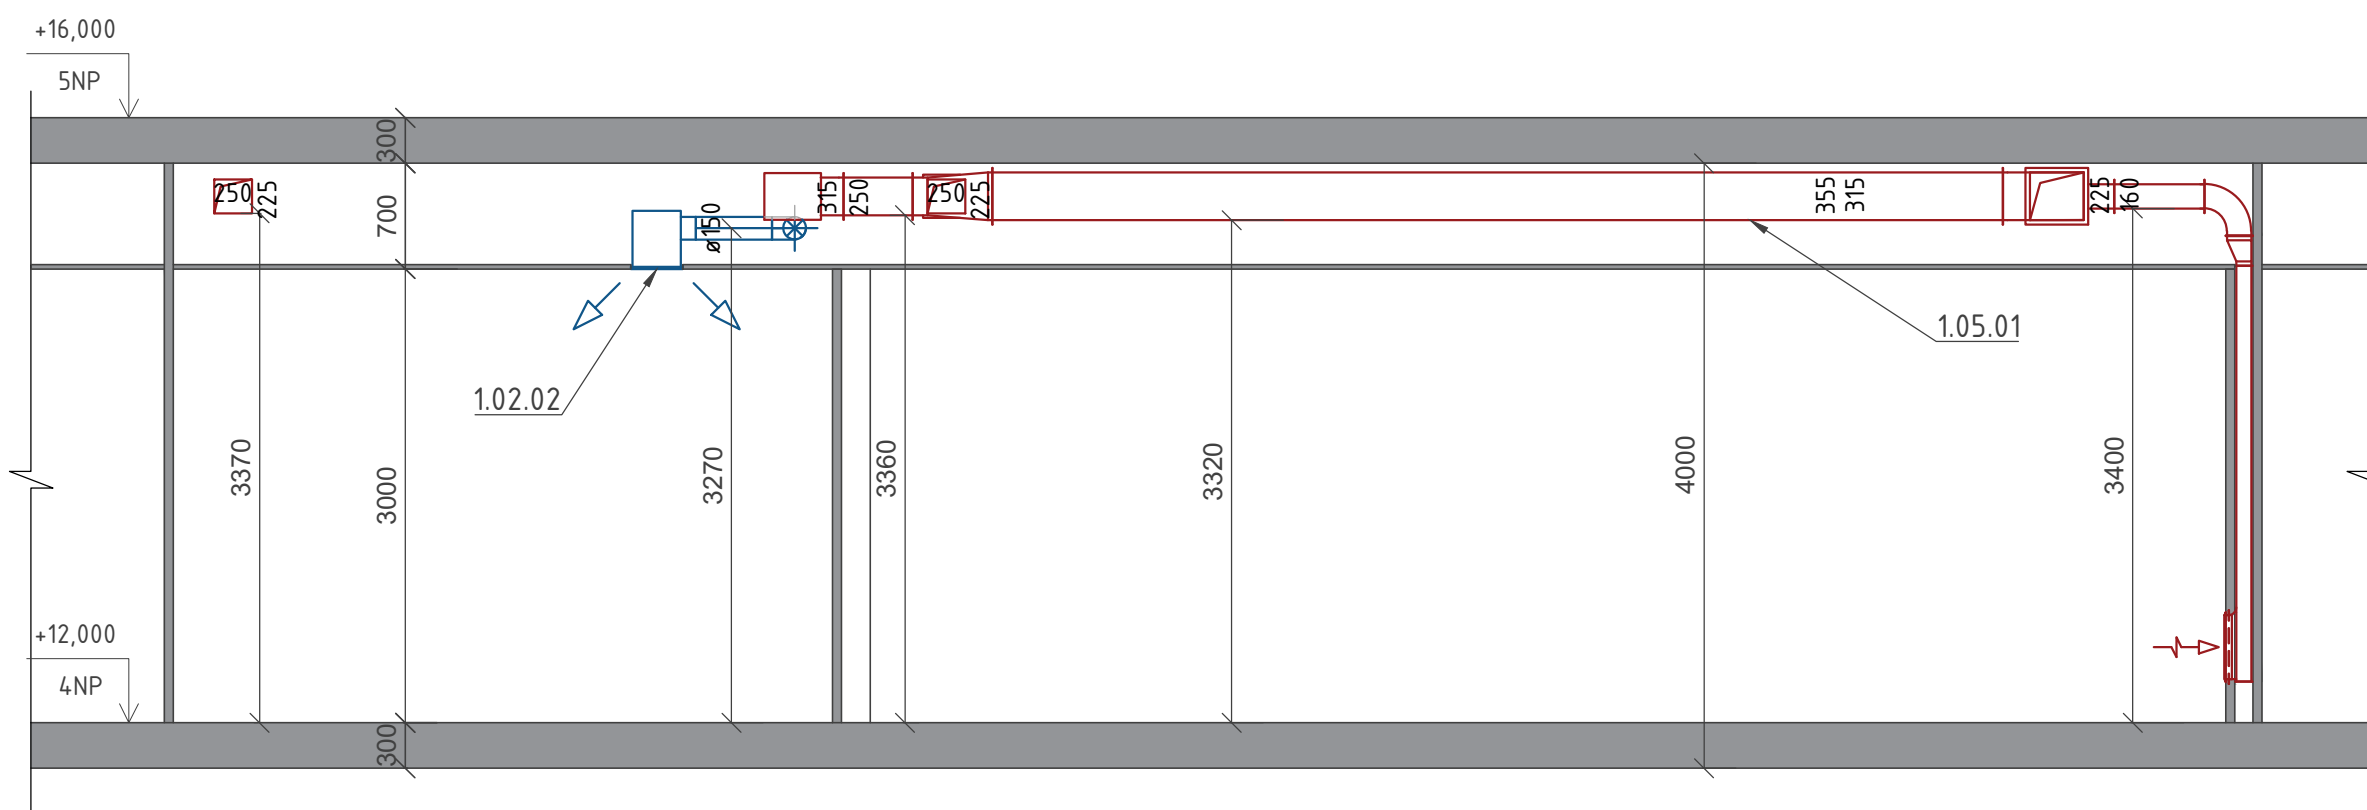Zpracovala Tereza Šamsová	Konzultant Ing. Daniel Adamovský, Ph.D.	Školní rok 2018-2019	Fakulta stavební ČVUT
Předmět: Bakalářská práce			
Úloha: Studie vzduchotechniky operačních sálů a jejich zázemí			Datum 5/2019
Výkres: PŘÍLOHA 5: ŘEZ C, ŘEZ D			Meřítko M 1:50
			Číslo výkresu 04