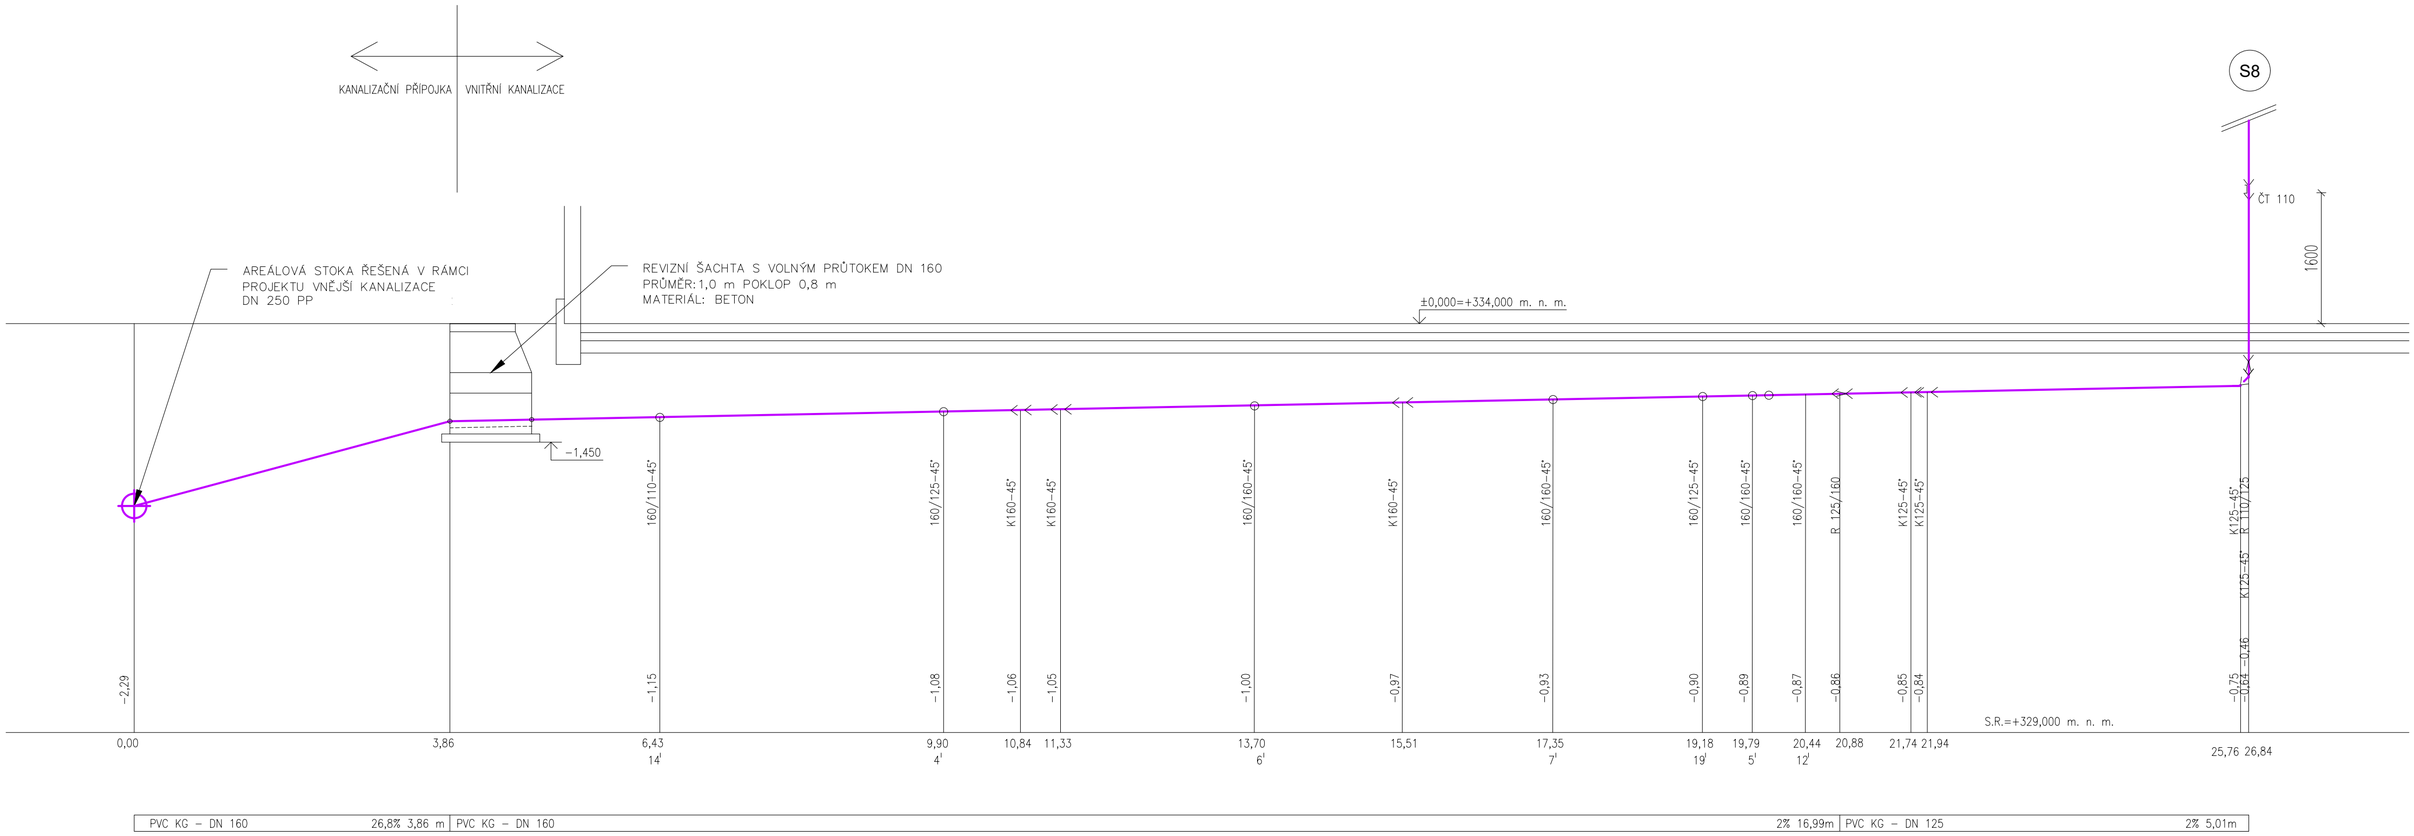

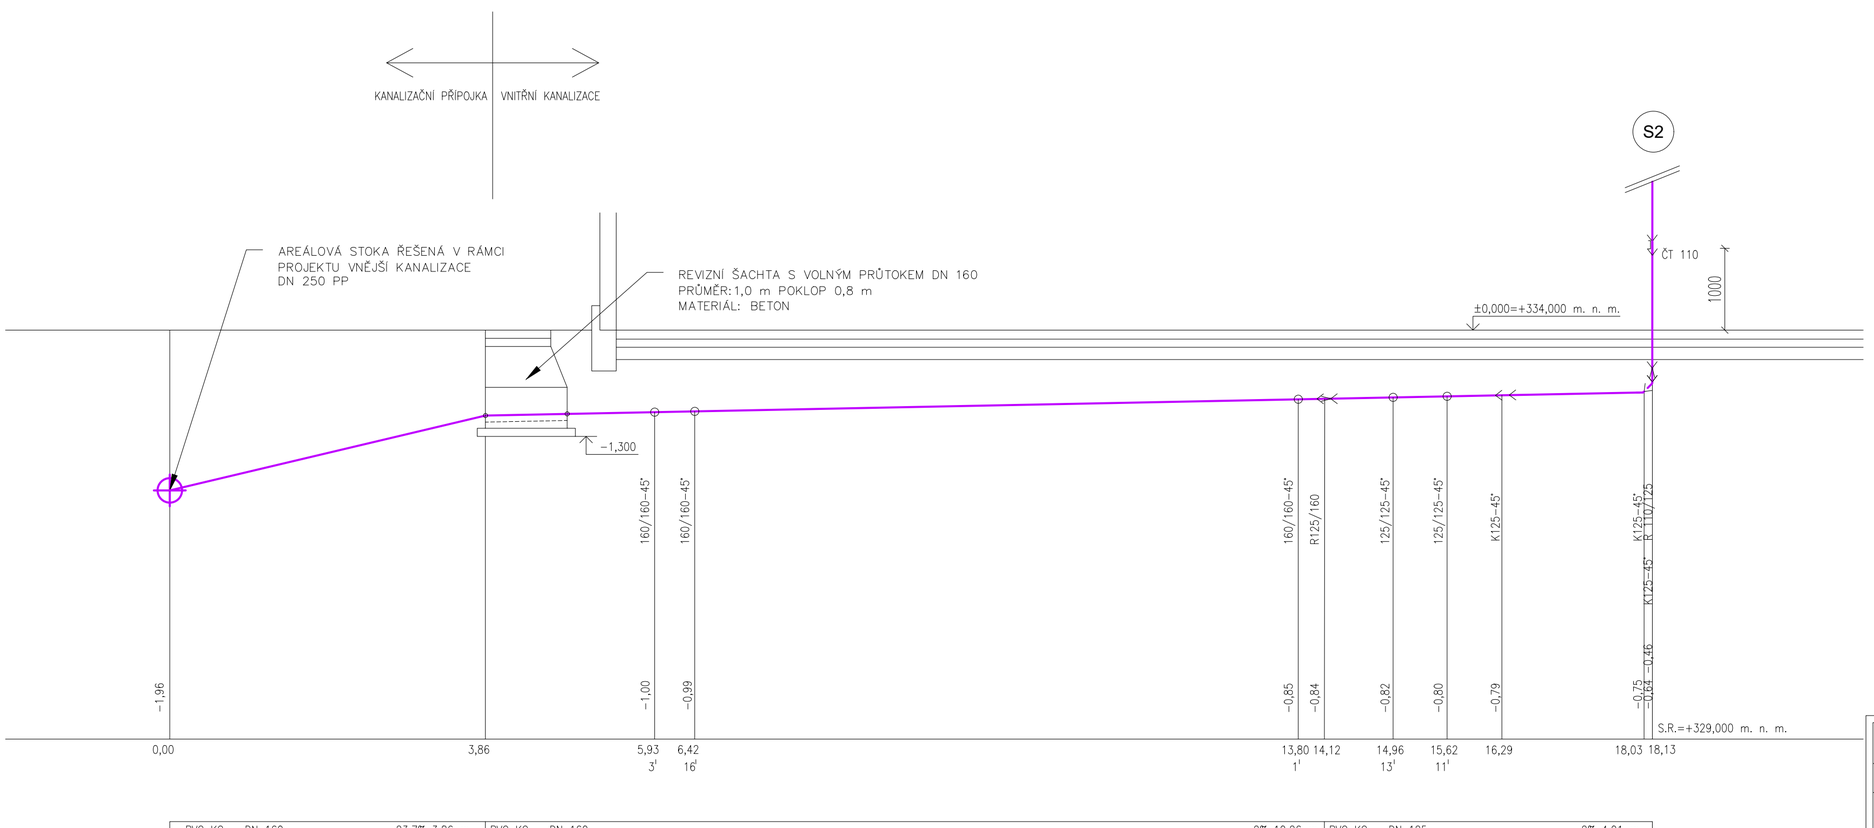

Zpracoval	Vedoucí bakalářské práce	Školní rok	Fakulta stavební ČVUT
Jana Kyselová	prof. Ing. Karel Kabele, CSc.	2018-2019	
Bakalářská práce - Katedra technických zařízení budov			
Název: Hospodaření s vodou v průmyslové hale		Datum	5/2019
		Měřítko	1:50
		Číslo výkresu	9
Příloha: Podélné řezy svodným potrubím Vestavba A2		Konzultant prof. Ing. Karel Kabele, CSc.	