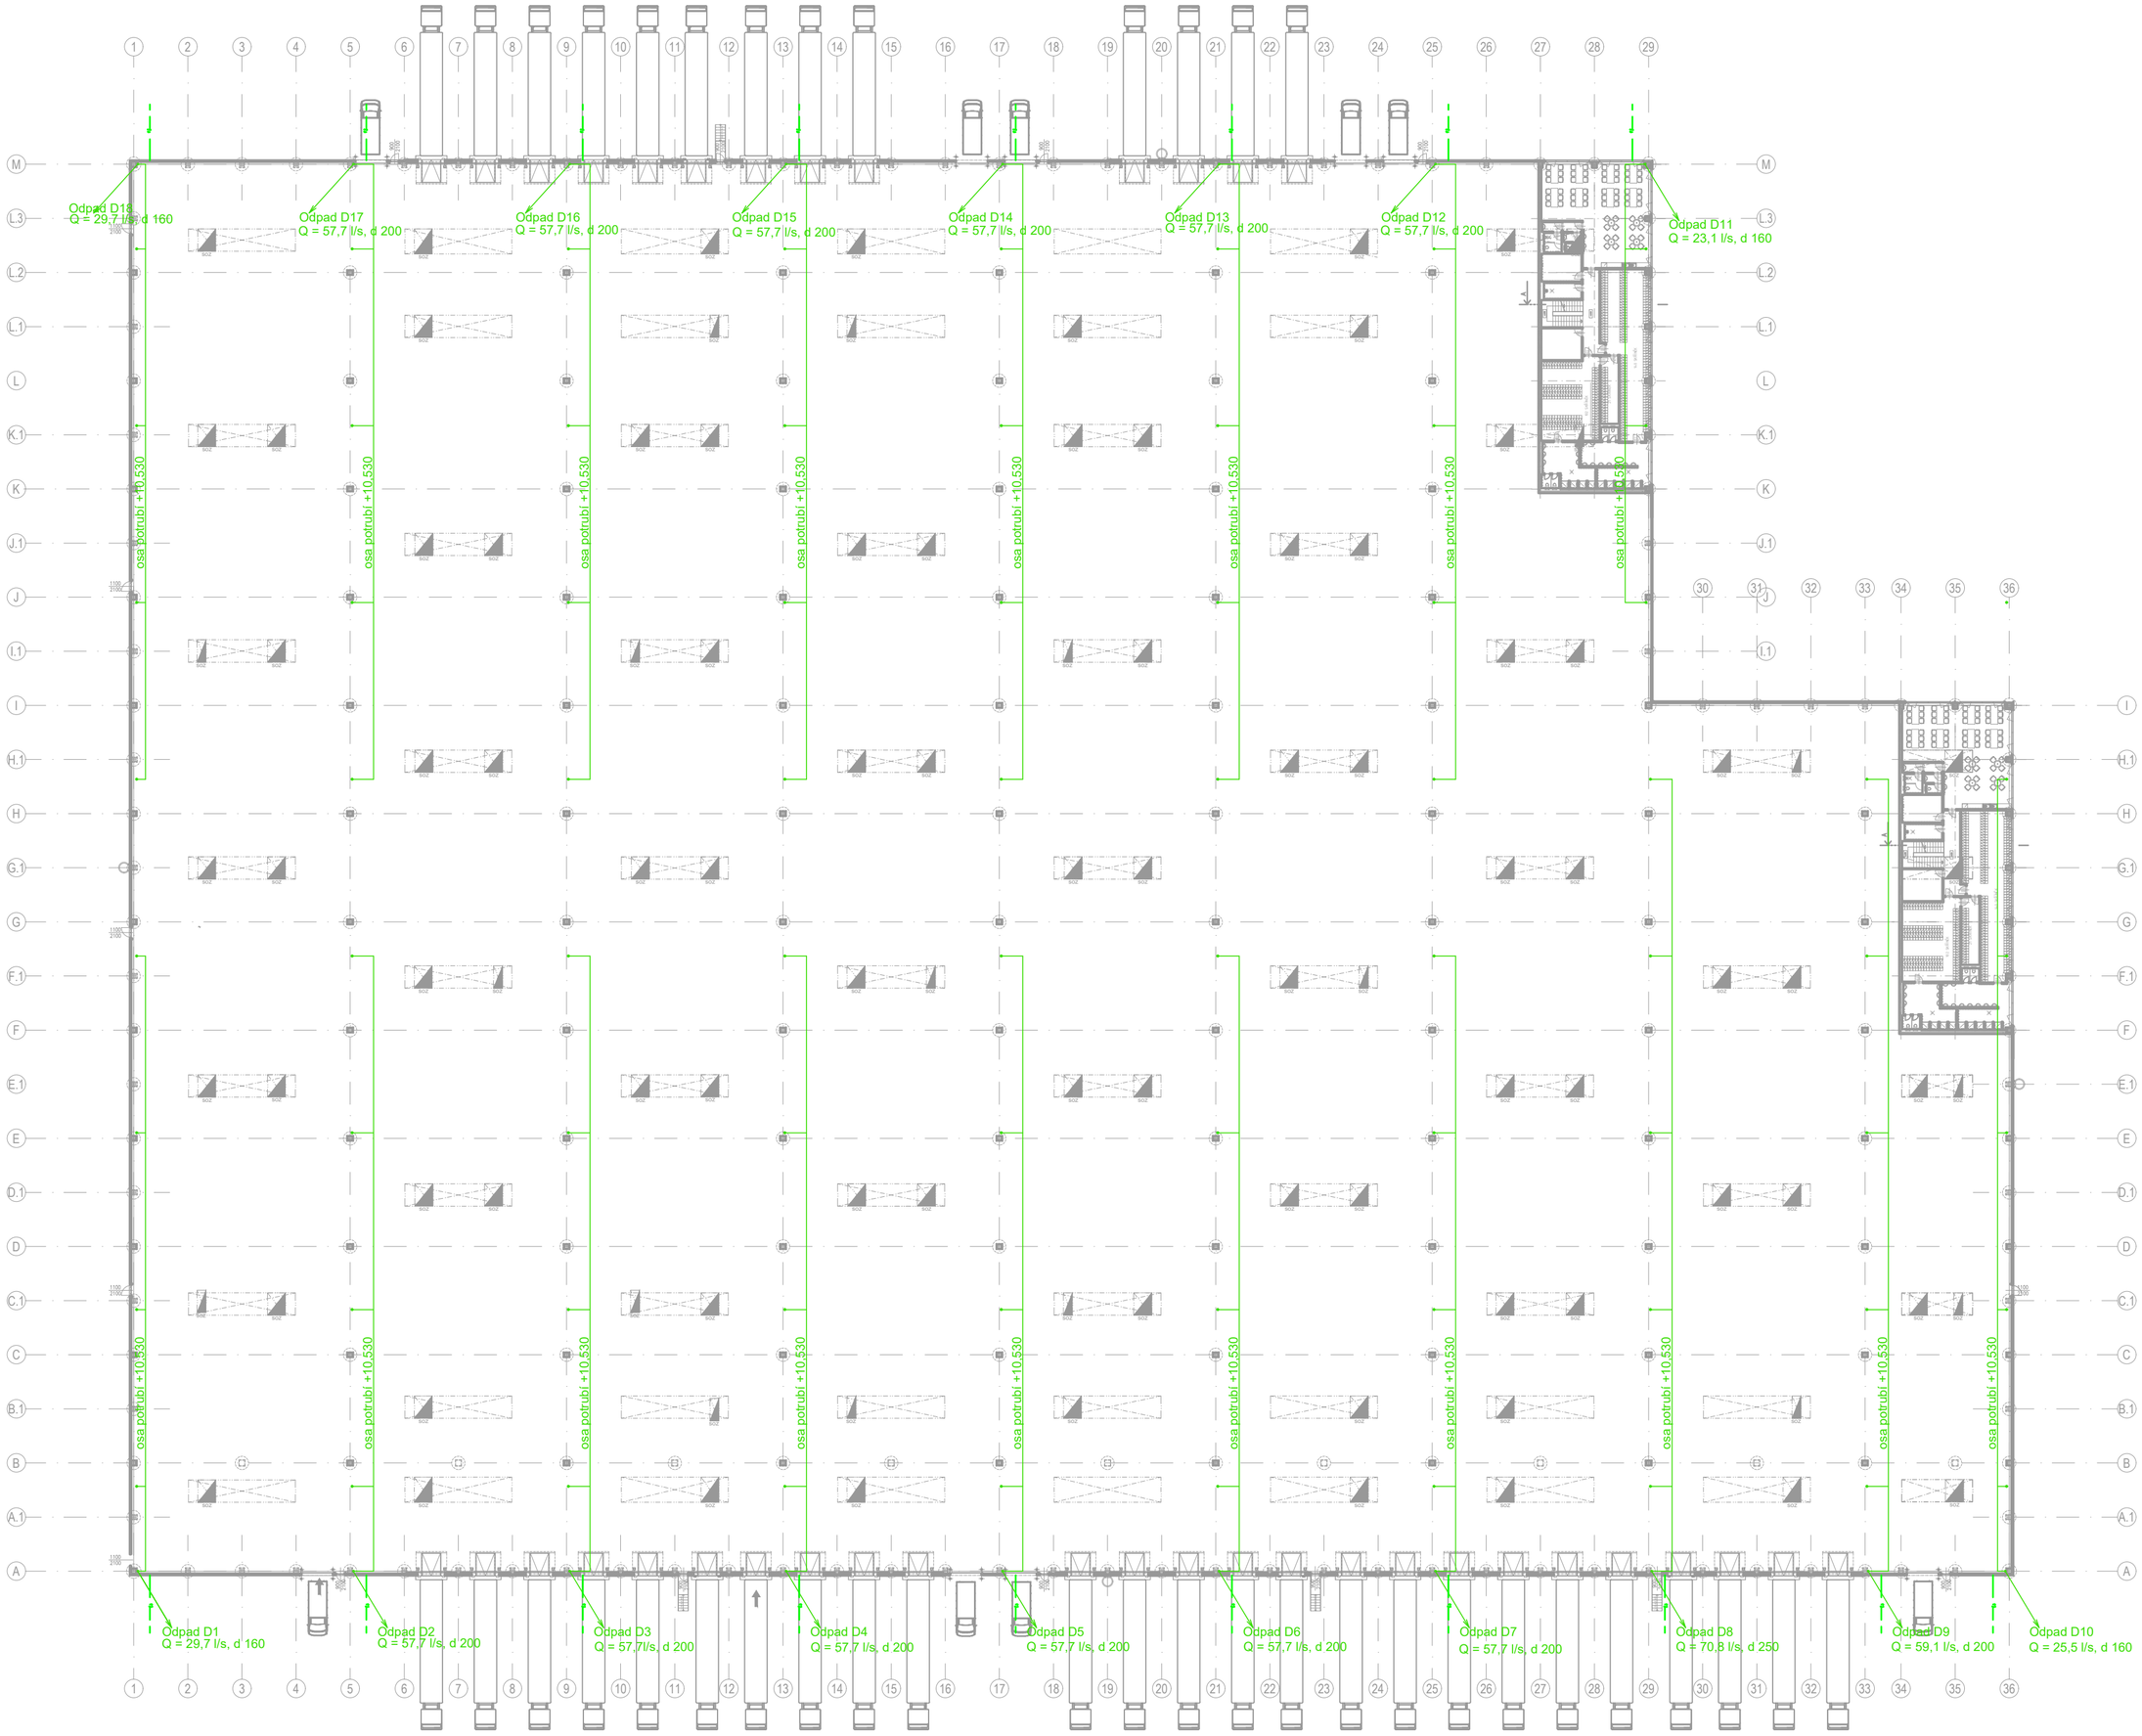

Příloha č. 4 Podtlaková dešťová kanalizace
Podklad dodaný specialistou