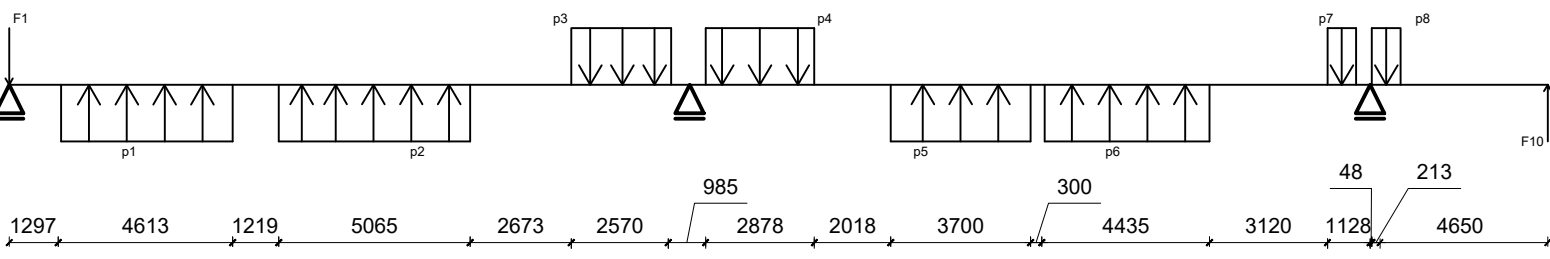
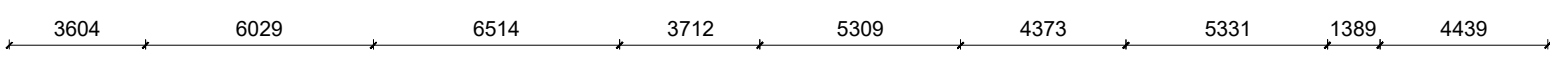
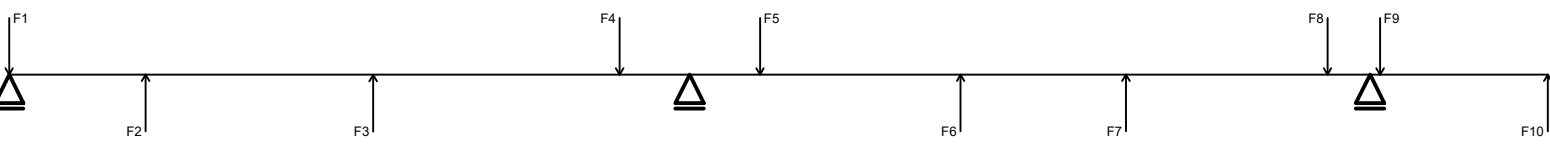
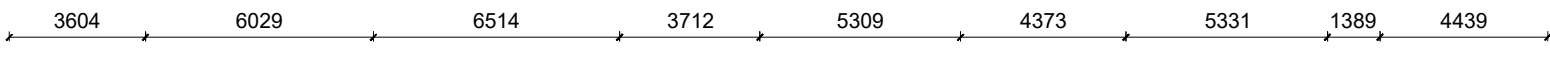
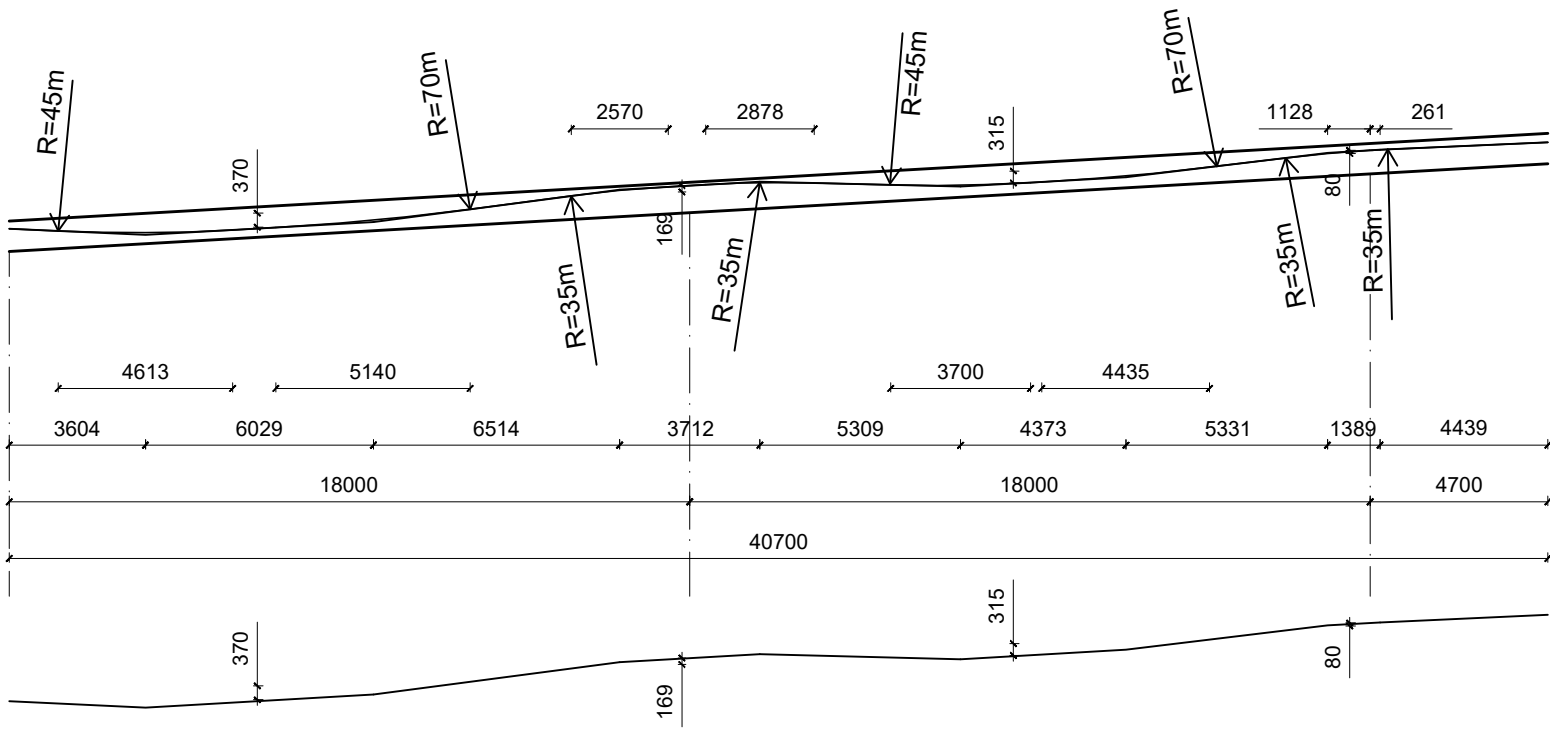

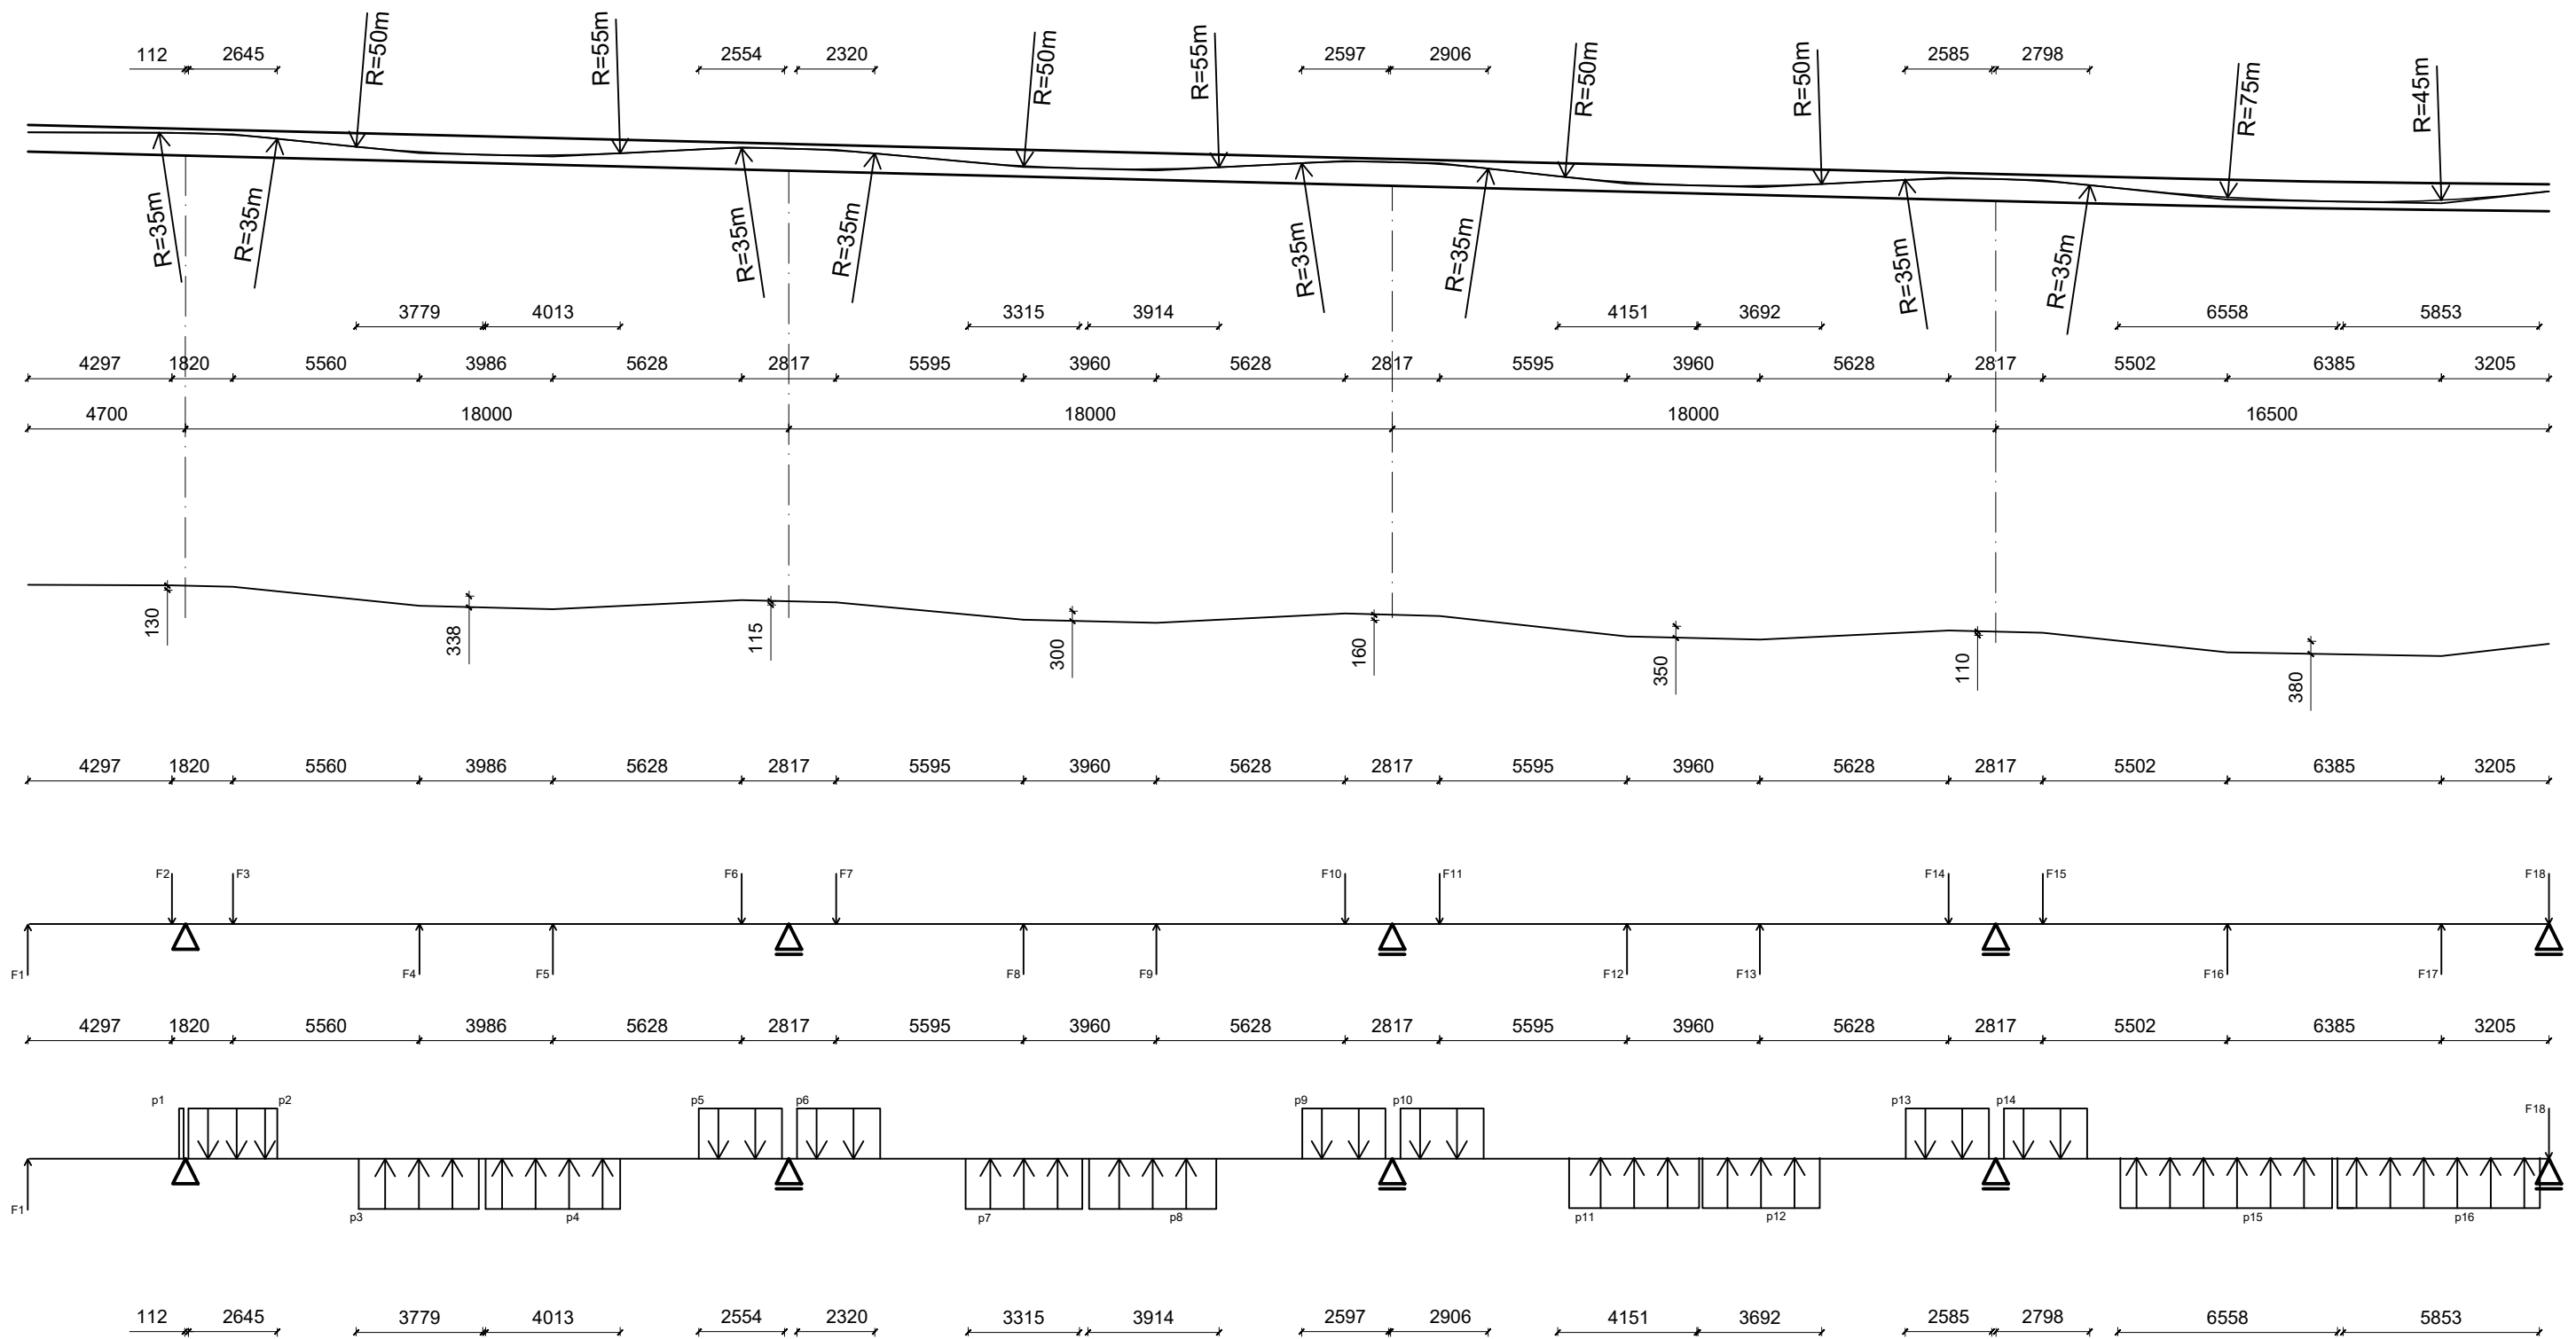



Lávka přes Labe v Nymburce
Příloha č. 3 – Schéma předpínací výztuže



Kontroloval Prof. Ing. Jan L. Vítek CSc. FEng.		Fakulta stavební ČVUT 	
Zpracoval Tomáš Vaníček	Akademický rok 2018-2019		
Předmět Bakalářská práce		Datum 23.5.19	
Název: Schéma předpínací výztuže (Zálabí)		Měřítko 1:200	
Výkres č. 1		Formát A4	



Kontroloval Prof. Ing. Jan L. Víttek CSc. FEng.		Fakulta stavební ČVUT 	
Zpracoval Tomáš Vaniček	Akademický rok 2018-2019	Datum 23.5.19	
Předmět Bakalářská práce		Měřítko 1:200	Formát 1xA3
Název: Schéma předpínací výztuže (Centrum)		Výkres č. 2	