


# PŘÍČNÝ ŘEZ

## M1:50

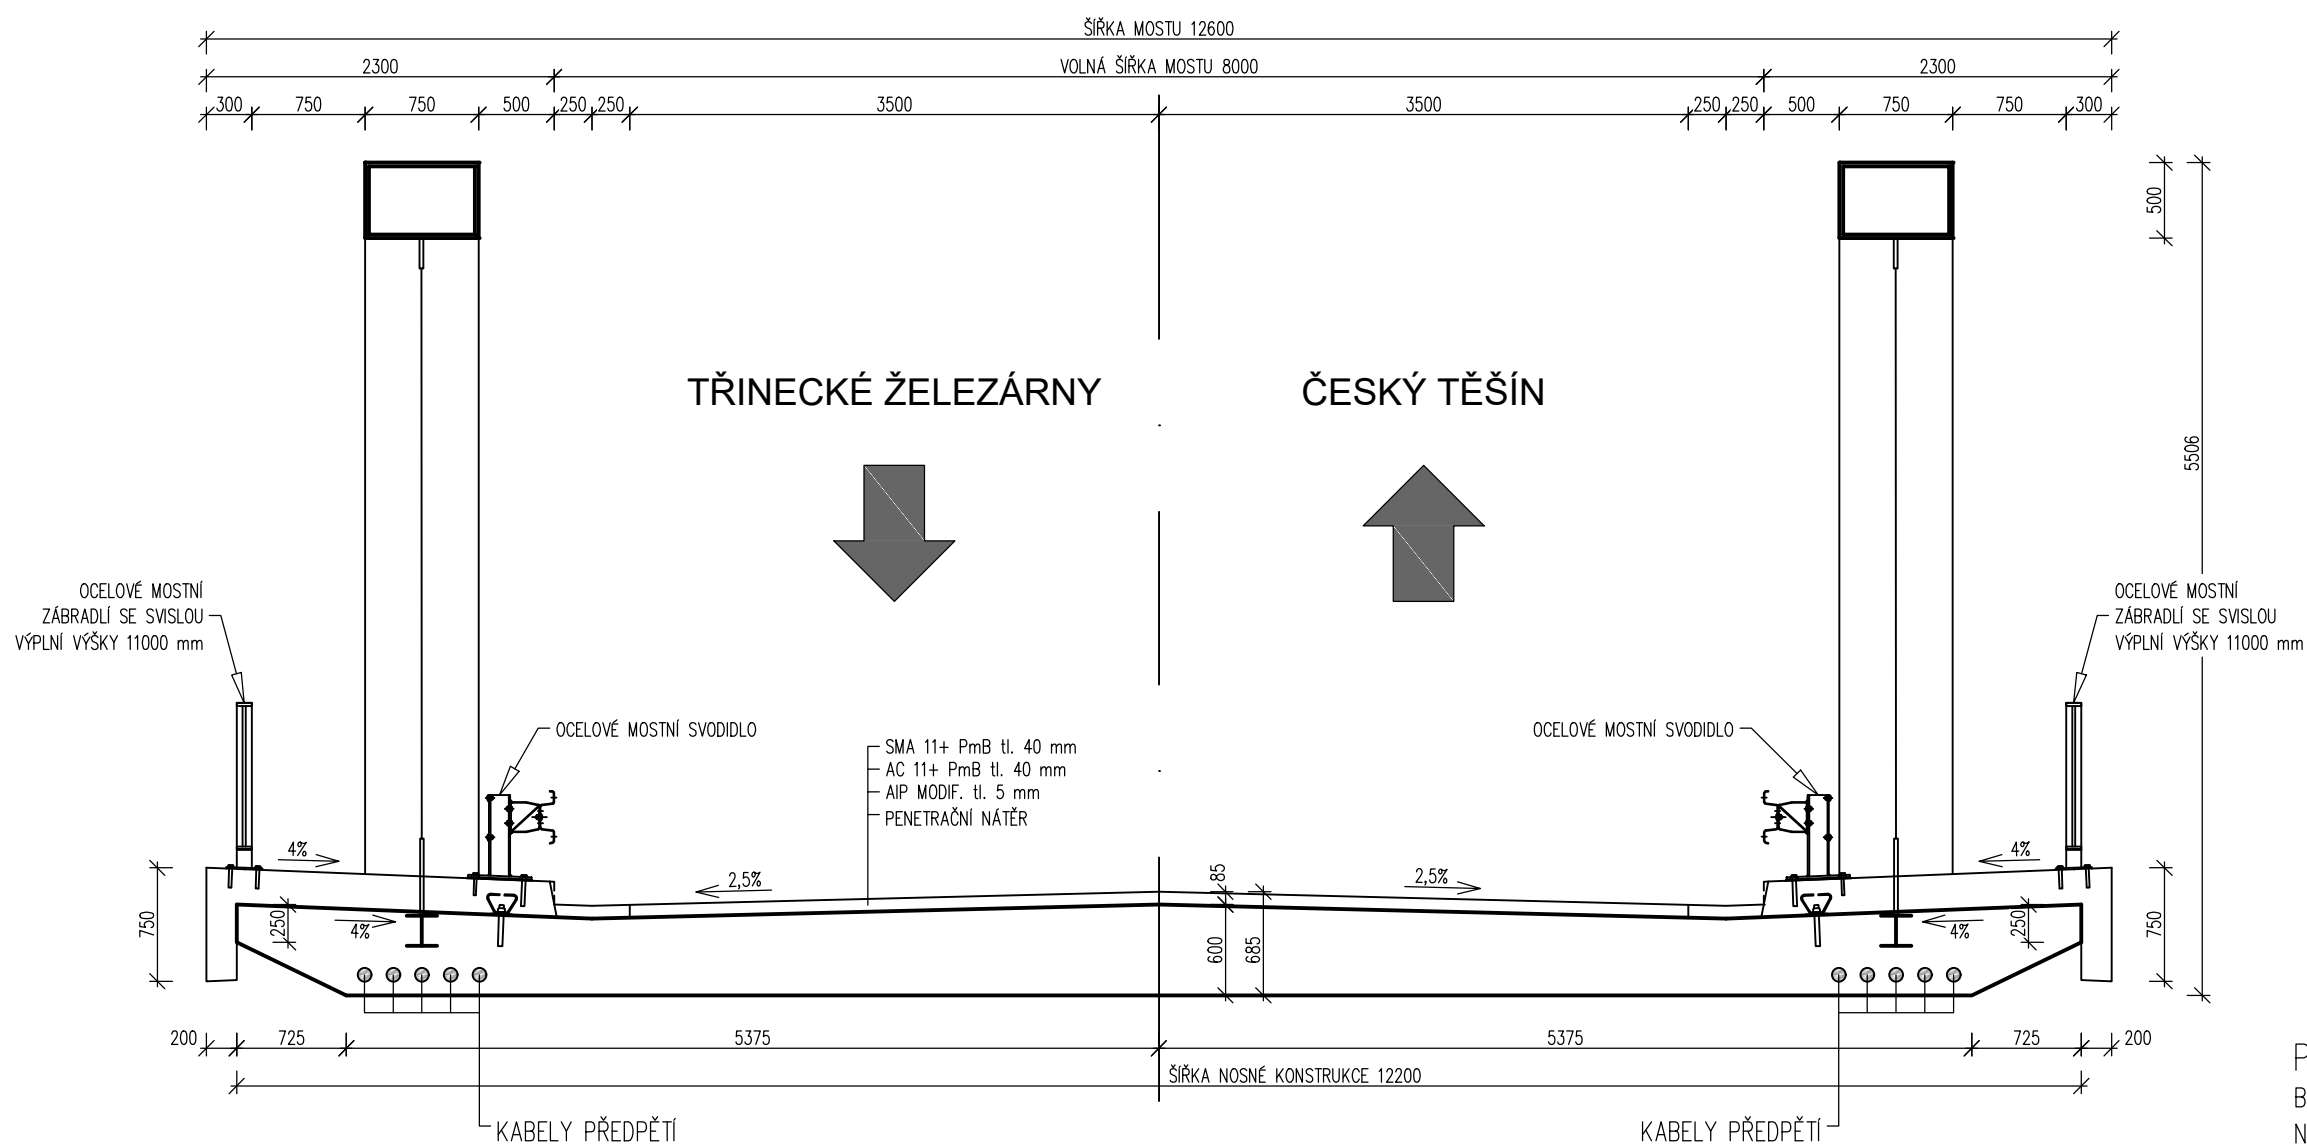

### POUŽITÉ MATERIÁLY:

BETON	
NOSNÁ KONSTRUKCE	C35/45-XF2+XD1+XC4
ŘÍMSY	C30/37-XF4+XD3+XC4
OCEL	
OCELOVÁ KONSTRUKCE	S355
BETONÁŘSKÁ VÝZTUŽ	B500B
PŘEDPÍNAČÍ VÝZTUŽ	Y1860 S7

STUDENT <b>TOMÁŠ ČIHULEK</b>	VYUČUJÍCÍ Doc. Ing. MAREK FOGLAR, Ph.D.	DATUM <b>12/2019</b>
AKCE <b>BAKALÁŘSKÁ PRÁCE</b>		MĚŘITKO <b>1:50</b>
NÁZEV VÝKRESU <b>PŘÍČNÝ ŘEZ</b>		OZNAČENÍ PŘÍLOHY <b>A</b>