
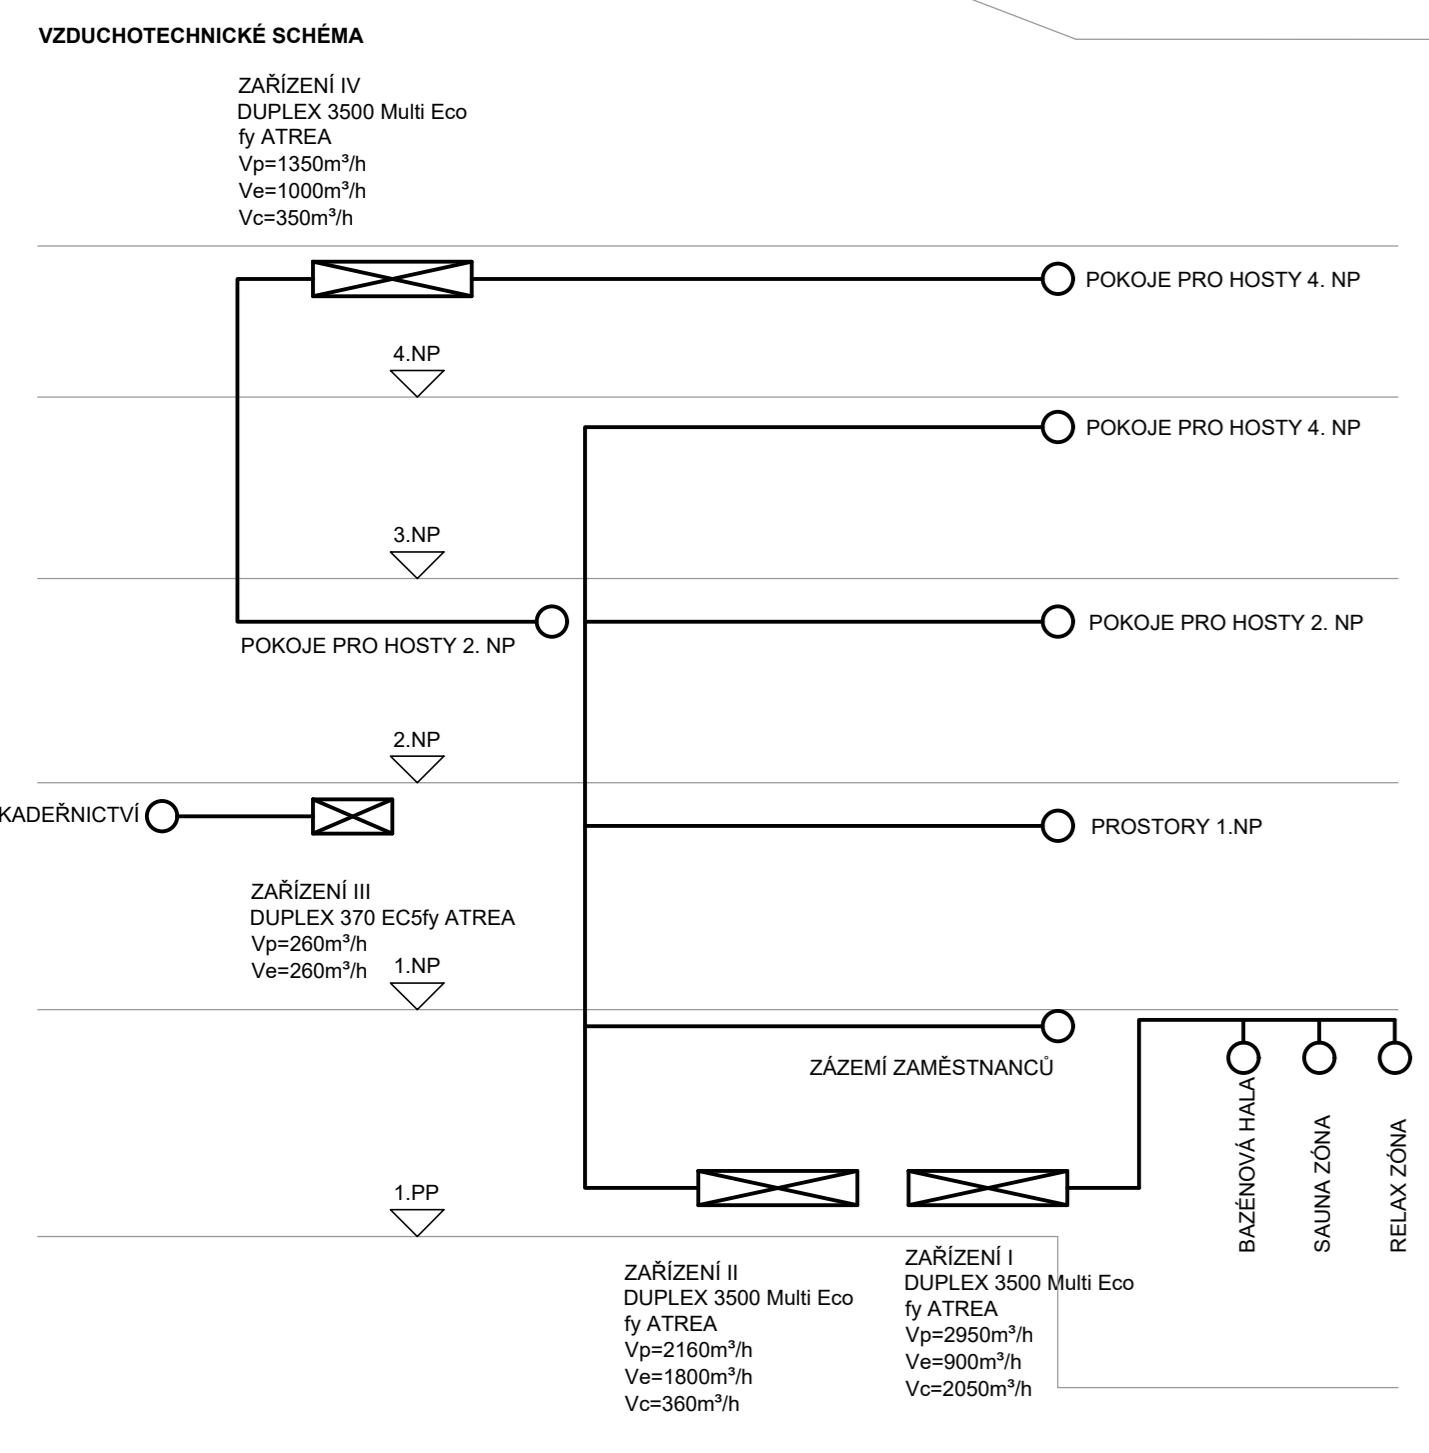


LEGENDA MÍSTNOSTI 3.NP

MÍSTNOST ČÍSLO	NÁZEV MÍSTNOSTI	VÝMĚRA (m²)
03.01	SCHODIŠŤOVÝ PROSTOR	11.48
03.02	SKLAD ŠPINAVÉHO PRÁDLA	5.13
03.04	CHODBA	22.60
03.05	ÚKLID	2.46
03.06a	PŘEDSÍŇ	3.84
03.06b	KOUPELNA	4.07
03.06c	POKOJ	14.21
03.07a	PŘEDSÍŇ	4.11
03.07b	KOUPELNA	3.76
03.07c	POKOJ	13.64
03.08a	PŘEDSÍŇ	3.23
03.08b	KOUPELNA	3.70
03.08c	POKOJ	10.67
03.09a	PŘEDSÍŇ	2.90
03.09b	KOUPELNA	3.83
03.09c	POKOJ	13.46
03.10a	PŘEDSÍŇ	5.84
03.10b	KOUPELNA	3.94
03.10c	POKOJ	10.57
03.10d	POKOJ	17.40
03.11	CHODBA	22.05
03.12	SKLAD ČISTÉHO PRÁDLA	5.70
03.13	LYŽÁRNA	23.97
03.14	HALA	16.76
03.15	OSOBNÍ VÝTAH	3.99
03.16	ŽÁDVEŘÍ	9.90
03.17	ZAVĚTRÍ	11.81
03.18	ZARÍZENÍ VZT	0.98
03.19	SKLAD	2.56
03.20	PROSTOR POD SCHODY	6.03
03.21a	PŘEDSÍŇ	4.79
03.21b	KOUPELNA	3.98
03.21c	POKOJ	23.76
03.22a	PŘEDSÍŇ	4.60
03.22b	KOUPELNA	4.50
03.22c	POKOJ	25.28
03.23a	PŘEDSÍŇ	4.87
03.23b	KOUPELNA	3.98
03.23c	POKOJ	23.76
Š.01	VZT ŠACHTA	0.73
Š.02	VZT ŠACHTA	1.56
PODLAŽÍ 3 NP CELKEM		383.94

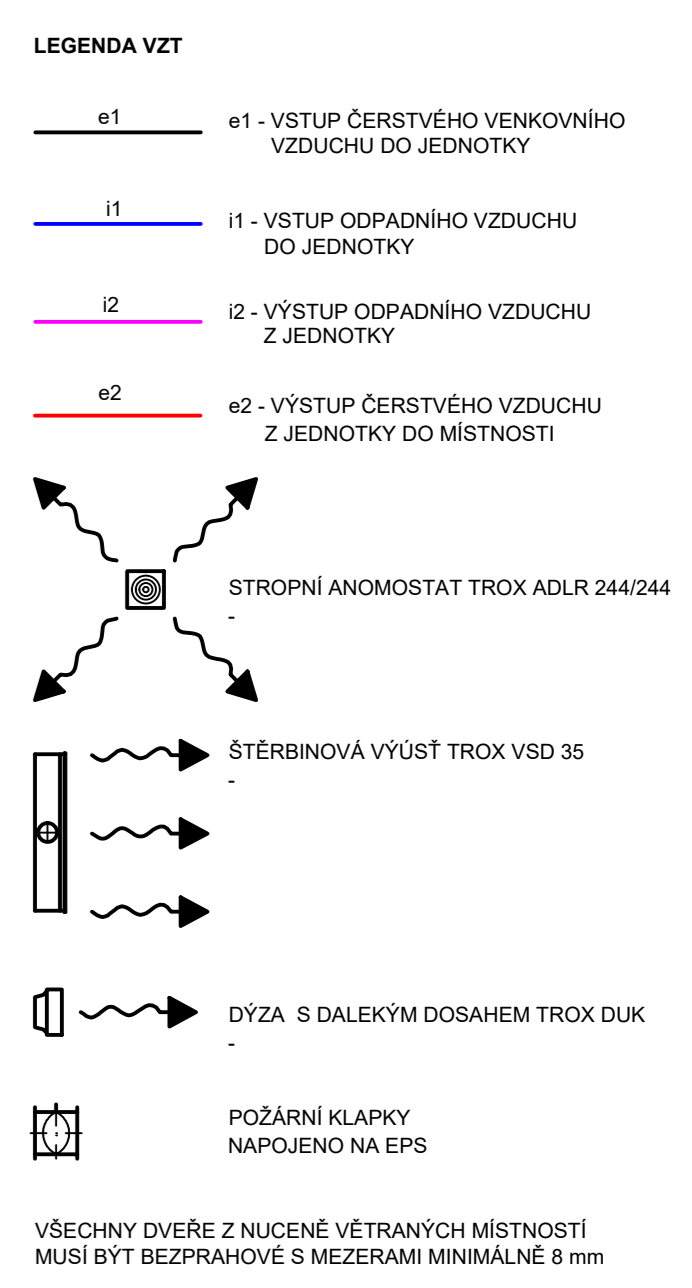

Zpracoval Jan Holub	Vedoucí bakalářské práce Ing. Miroslav Urban, Ph.D.	Školní rok 2018-2019	
Bakalářská práce_Katedra technických zařízení budov			
Název: Návrh systému větrání hotelu v Krkonoších	Datum: 05/2019	Meřítko: 1:50	
Průloha: 3.NP_ODPADNÍ A ČERSTVÍ VZDUCH	Číslo výkresu: 4.4	Konzultant: Ing. Miroslav Urban, Ph.D.	