


ZÁPADNÍ POHLED

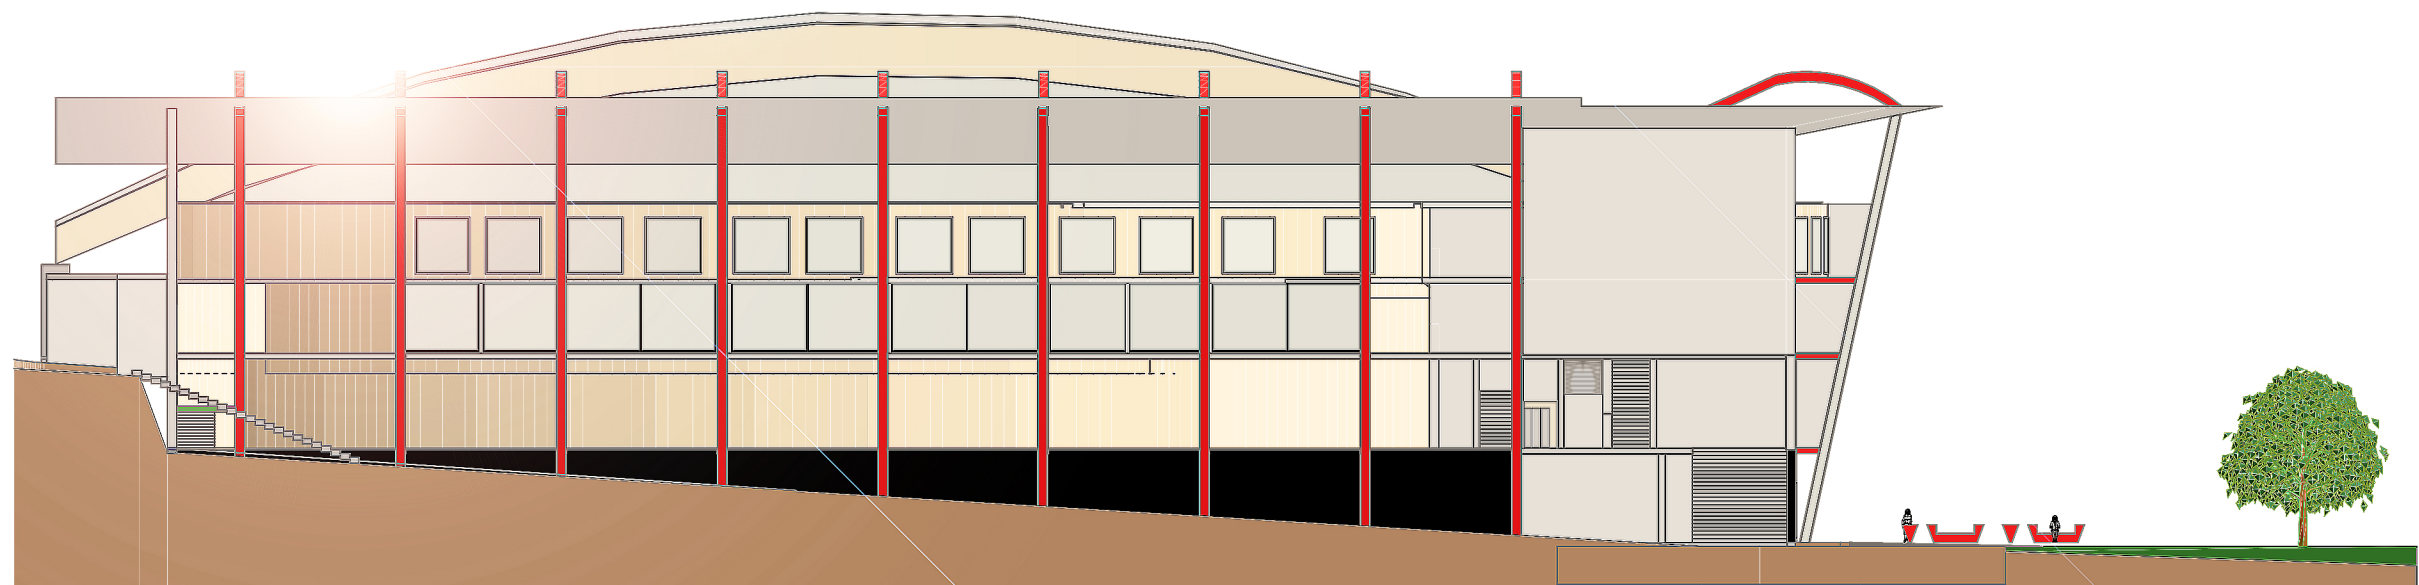

VÝCHODNÍ POHLED