


# GEOMETRIE HYPERBOLICKÉHO PLÁŠTĚ ROZHLEDNY, M. 1:50

## PRŮMĚT TVOŘÍCÍCH PŘÍMEK DO PŮDORYSU



## PŮDORYS ZALOŽENÍ

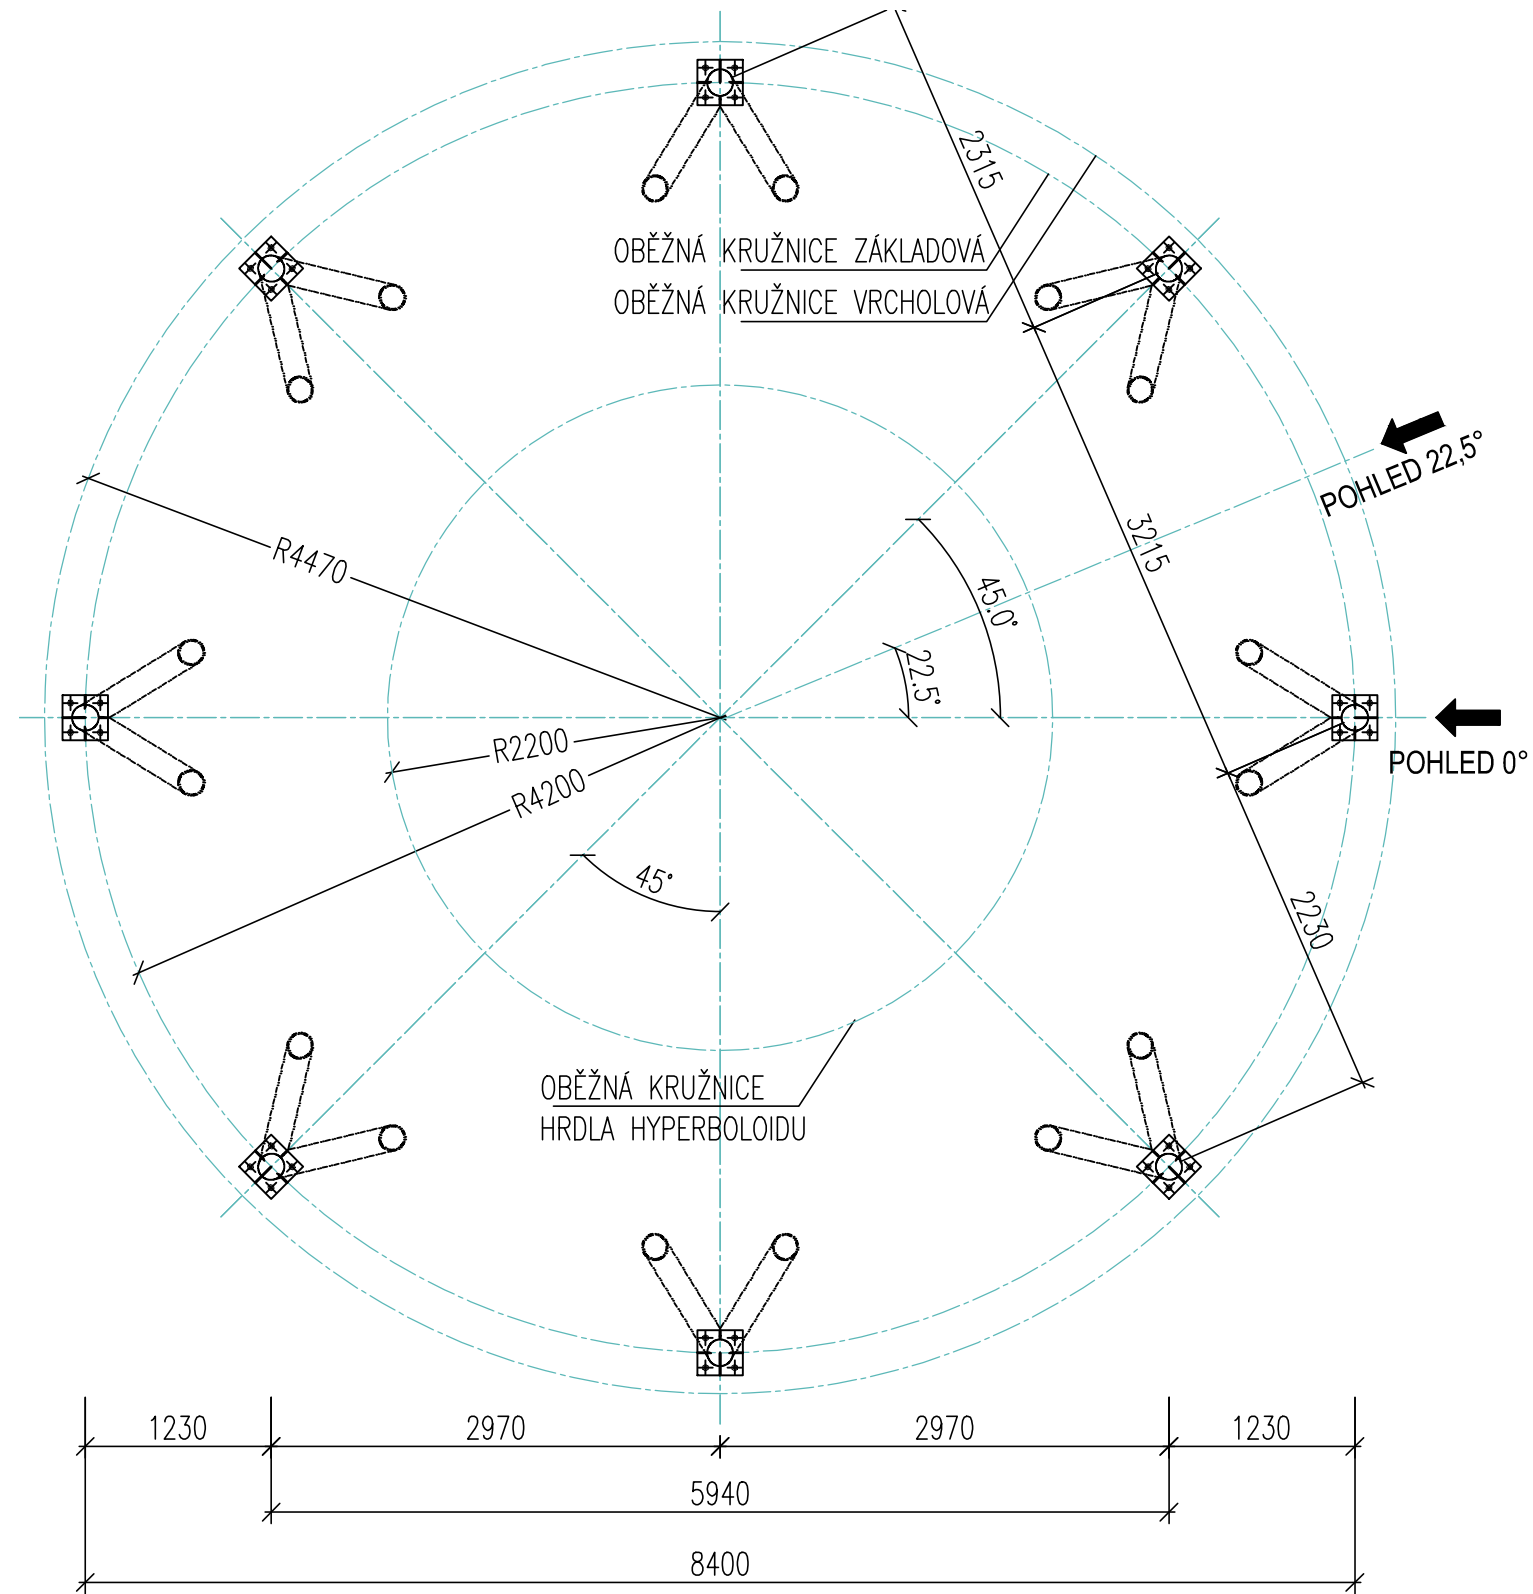

DATUM	05/2019	VED.PROJEKTANT	Doc. Dr. Ing. Jakub Dolejš
A4	2	PROJEKTANT	Bc. Michal Česák
STUPEŇ	DIPLOMOVÁ PRÁCE	KONTROLOVAL	Doc. Dr. Ing. Jakub Dolejš
OBSAH :			
<b>ROZHLEDNA SADSKÁ</b>			
<b>SCHÉMA - PŮDORYS</b>			
VYKR-DOK_INX01.DWG			PARÉ:
MĚŘÍTKO	VÝKRES ČÍSLO	INDEX	
<b>1:50</b>	<b>OK.01</b>	-	