




PŮDORYS 3.NP
K.V. 2.8m, zobrazení +5,600 až +8,400

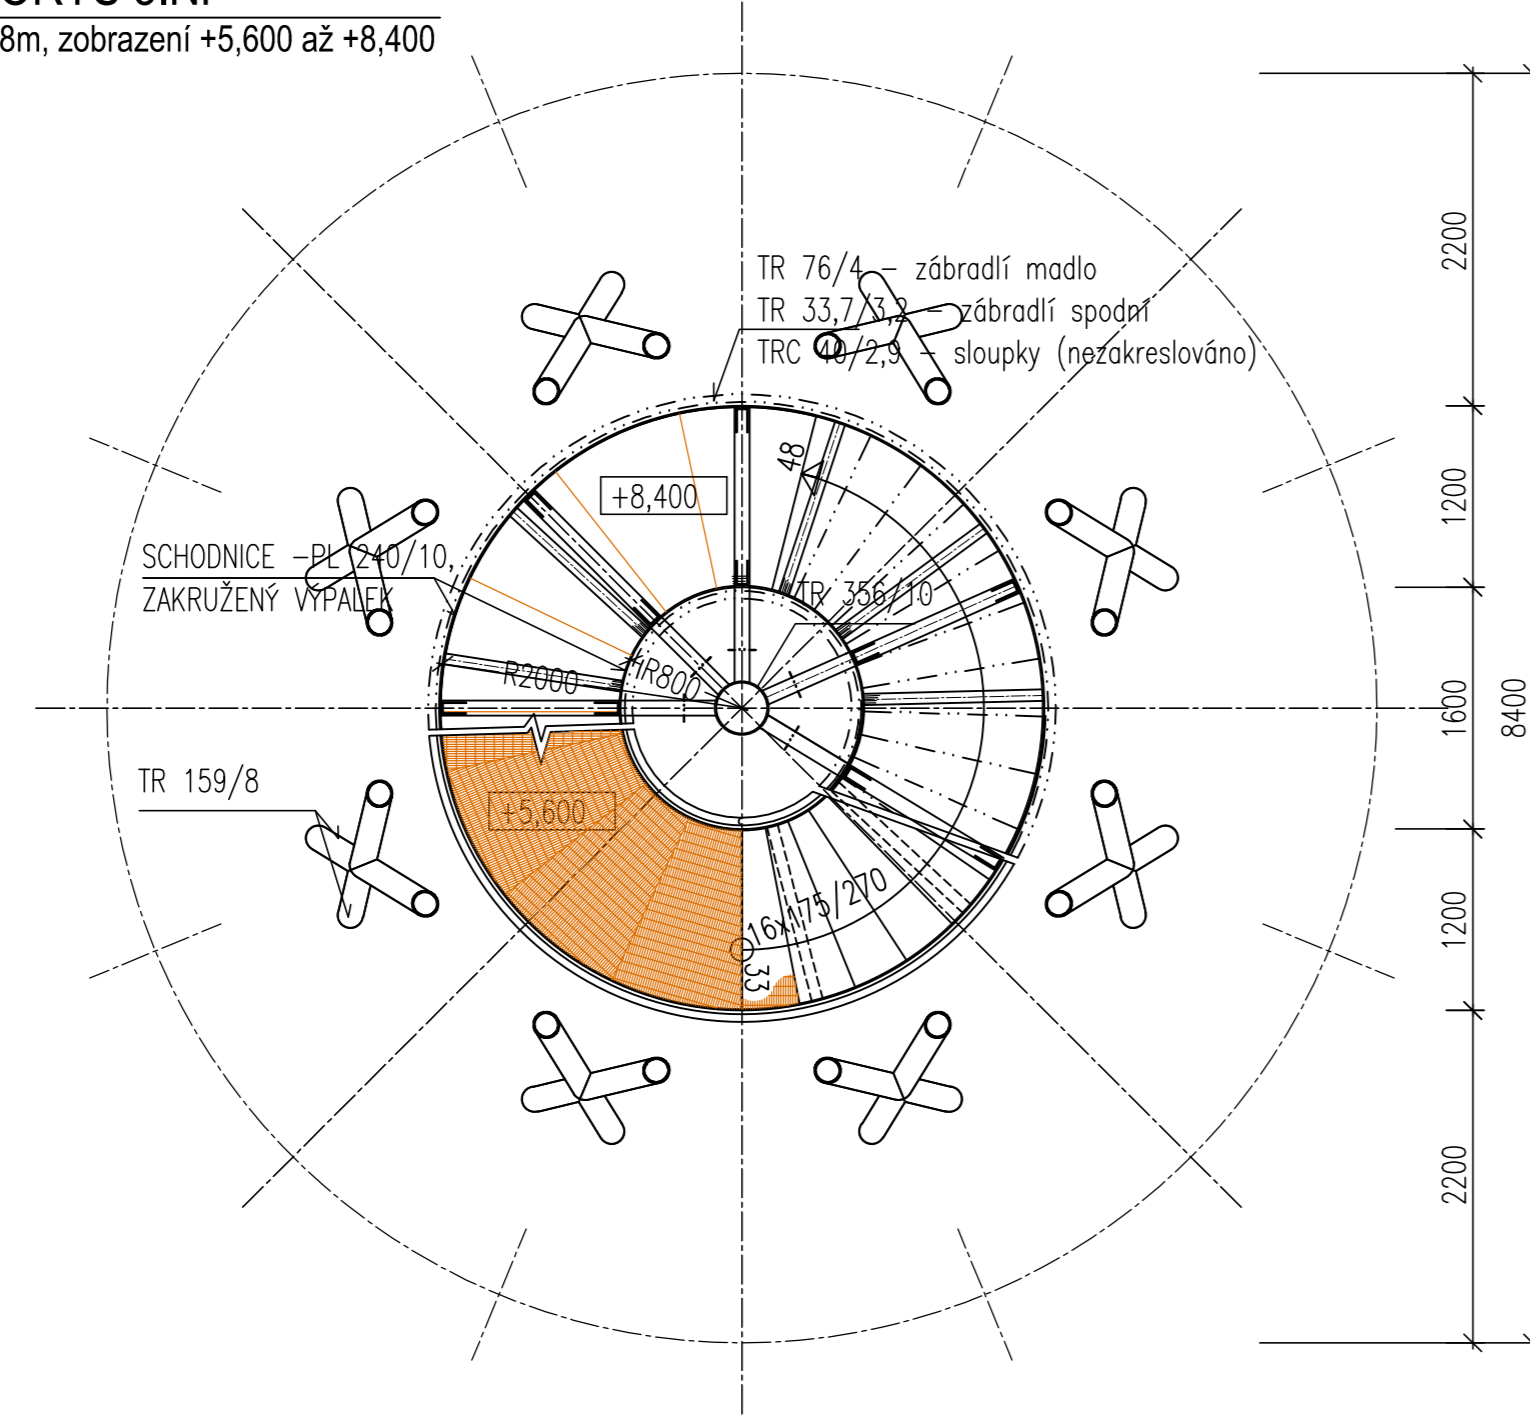


PŮDORYS 6.NP
K.V. 2.625m, zobrazení +14,175 až +16,800

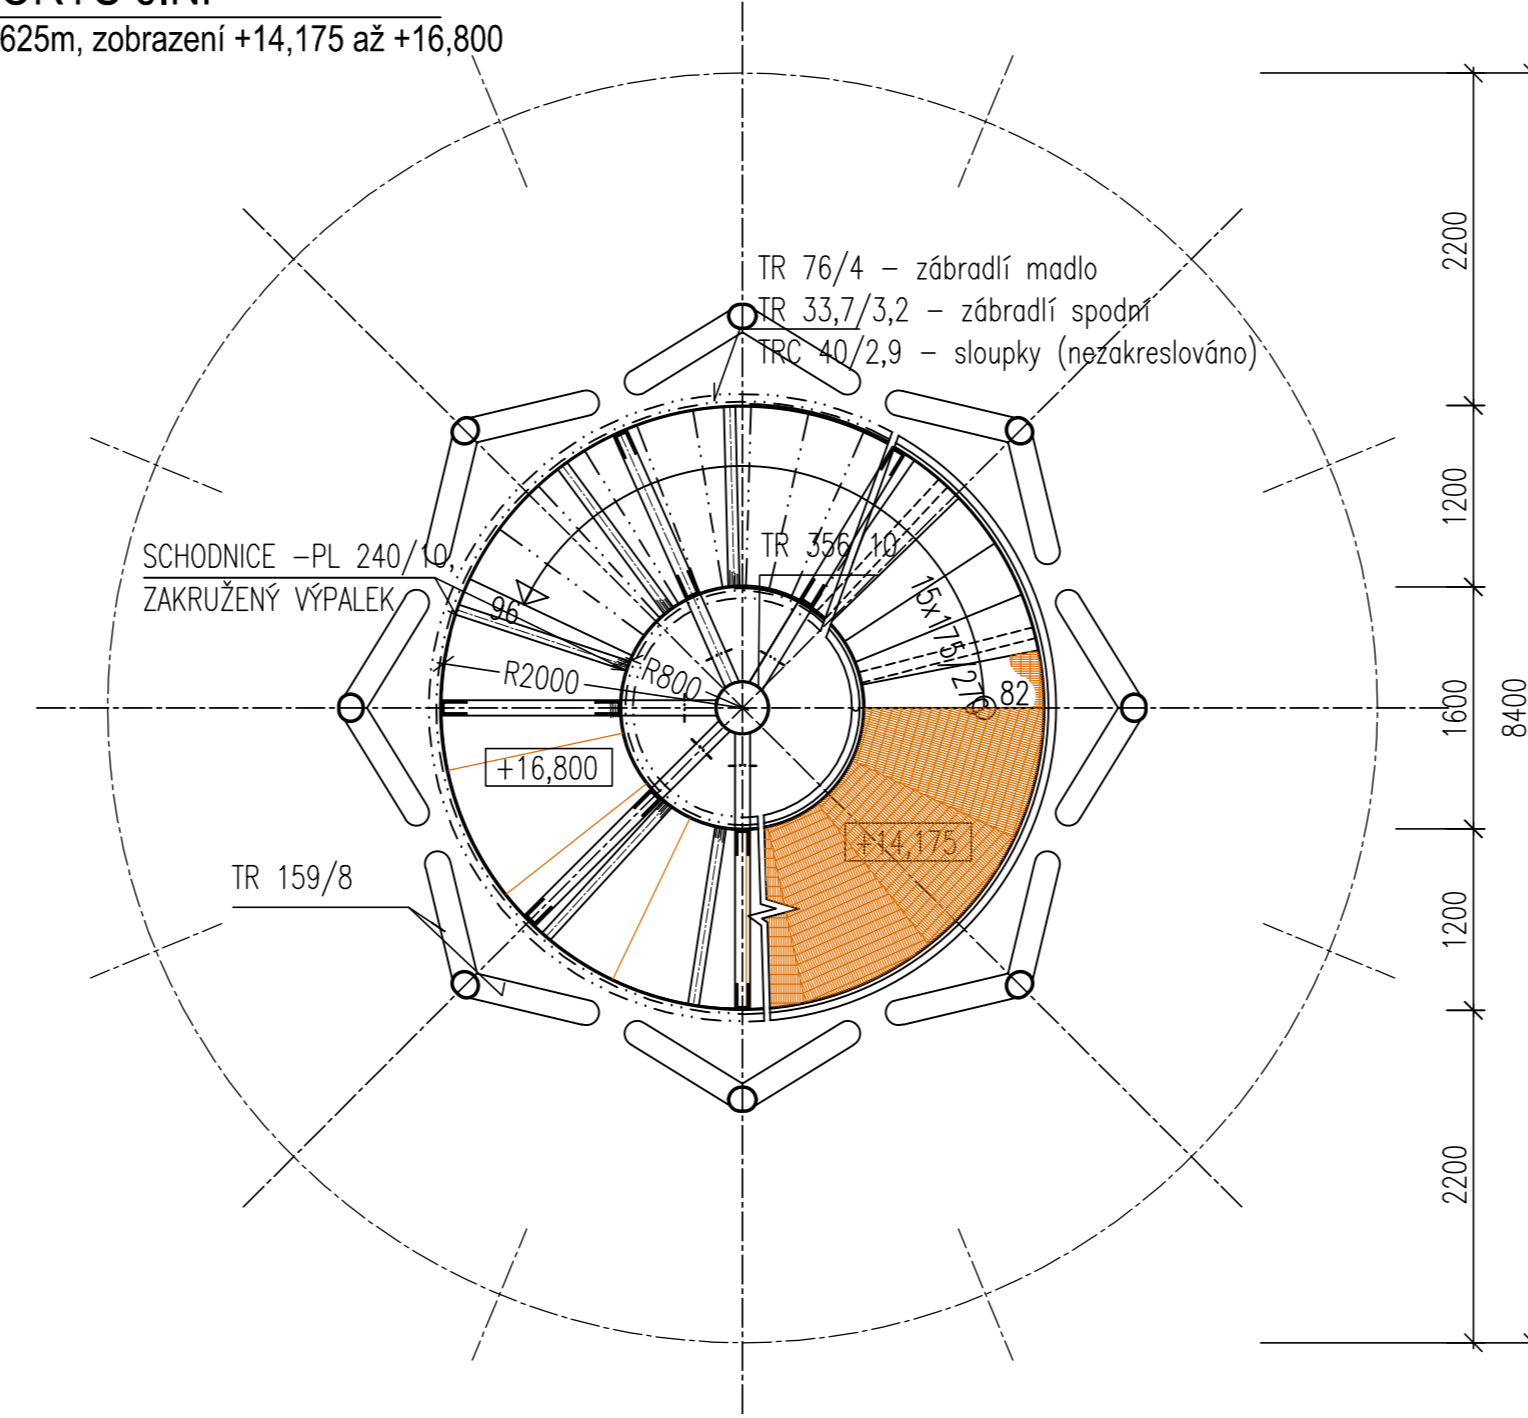


PŮDORYS 9.NP - PLOŠINA
K.V. 2.8m, zobrazení +22,400 až +25,200

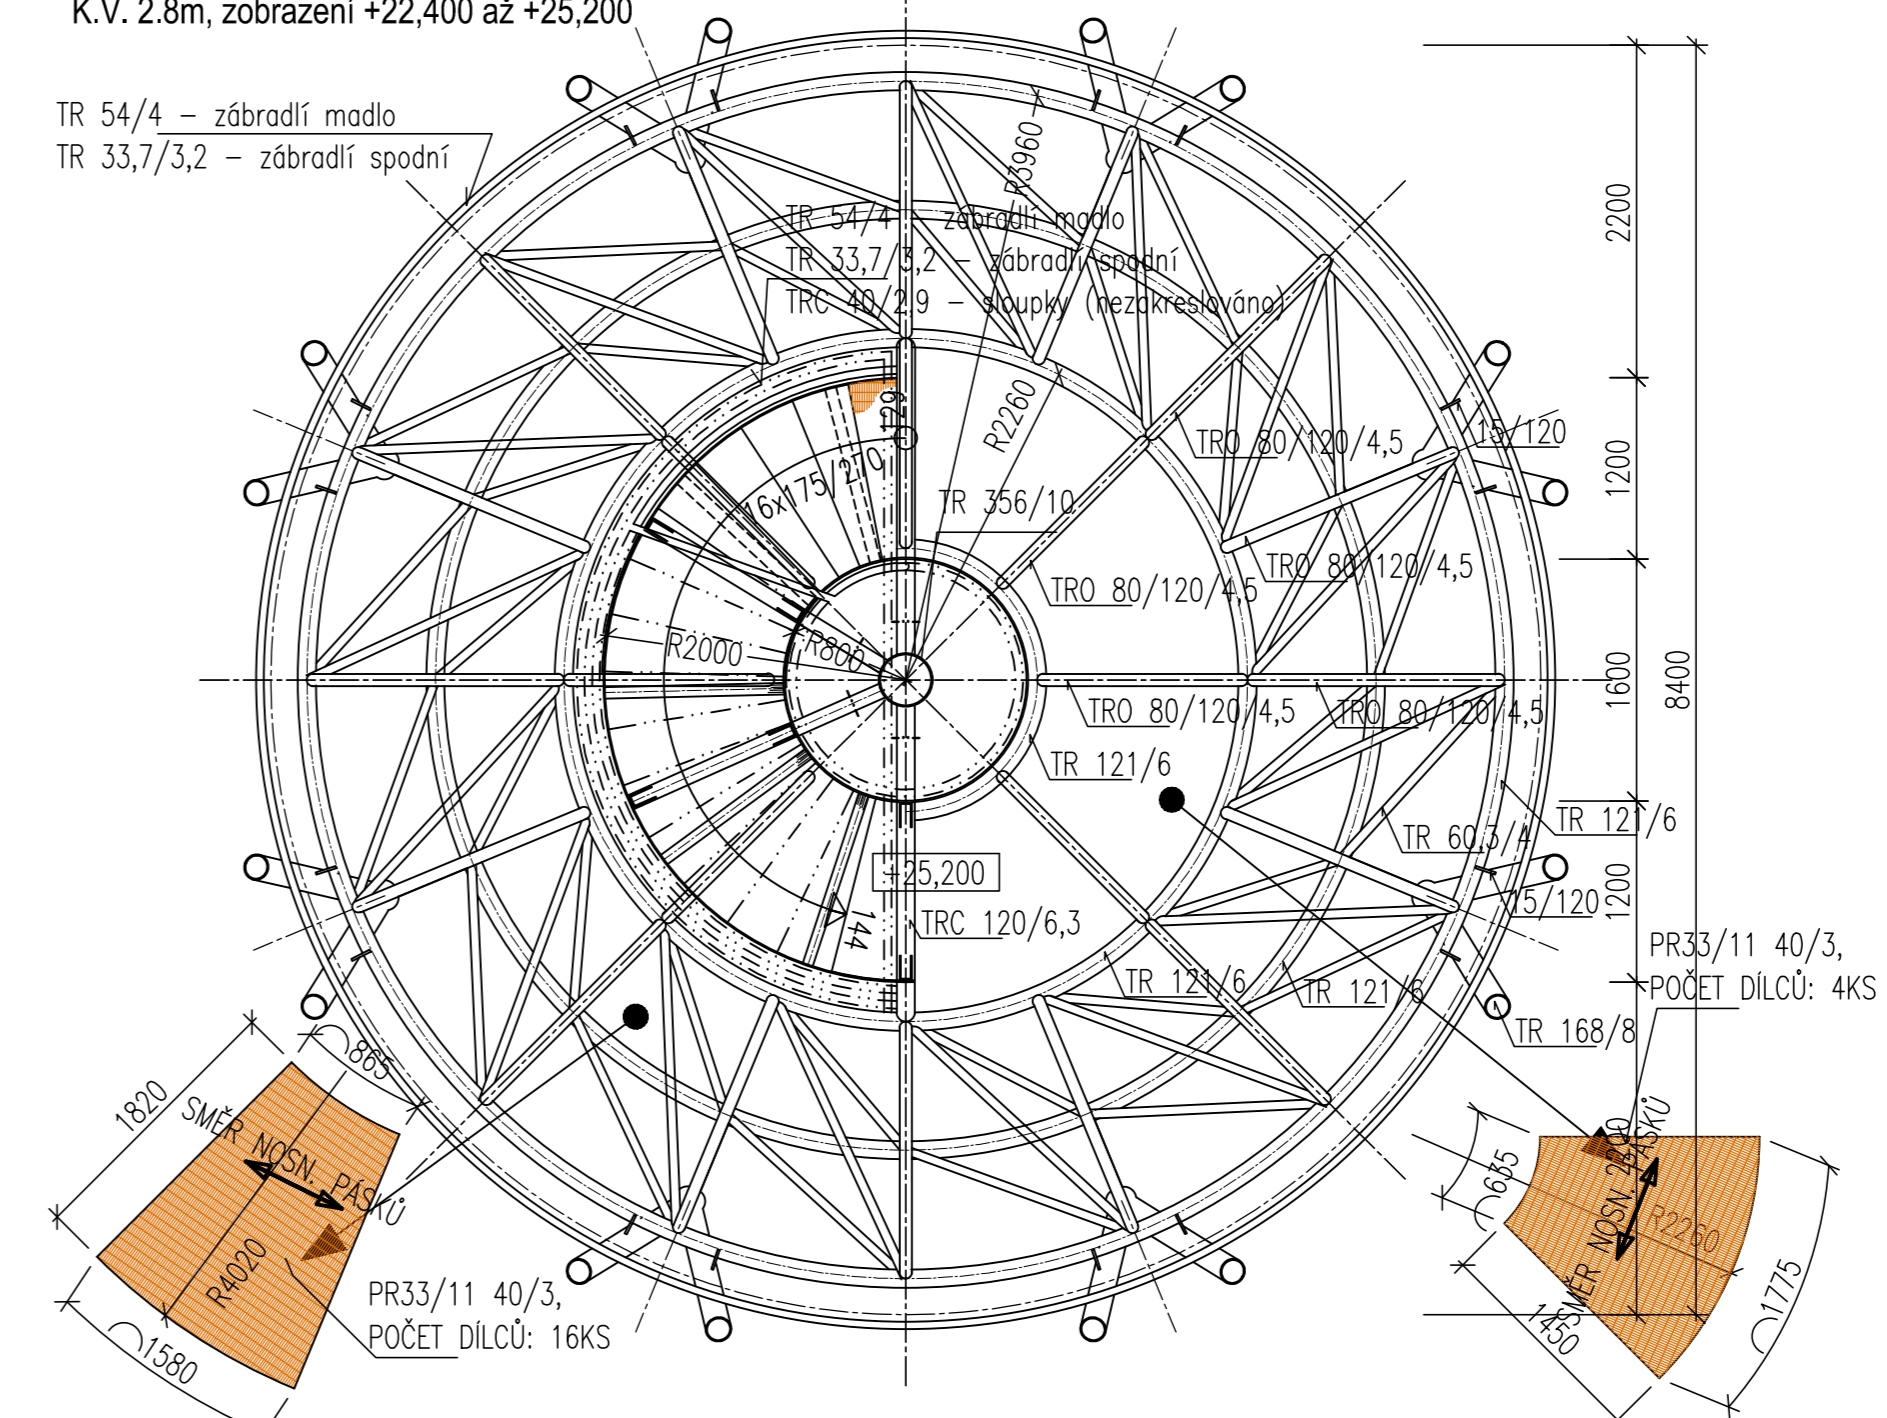


PŮDORYS 2.NP
K.V. 2.8m, zobrazení +2,800 až +5,600

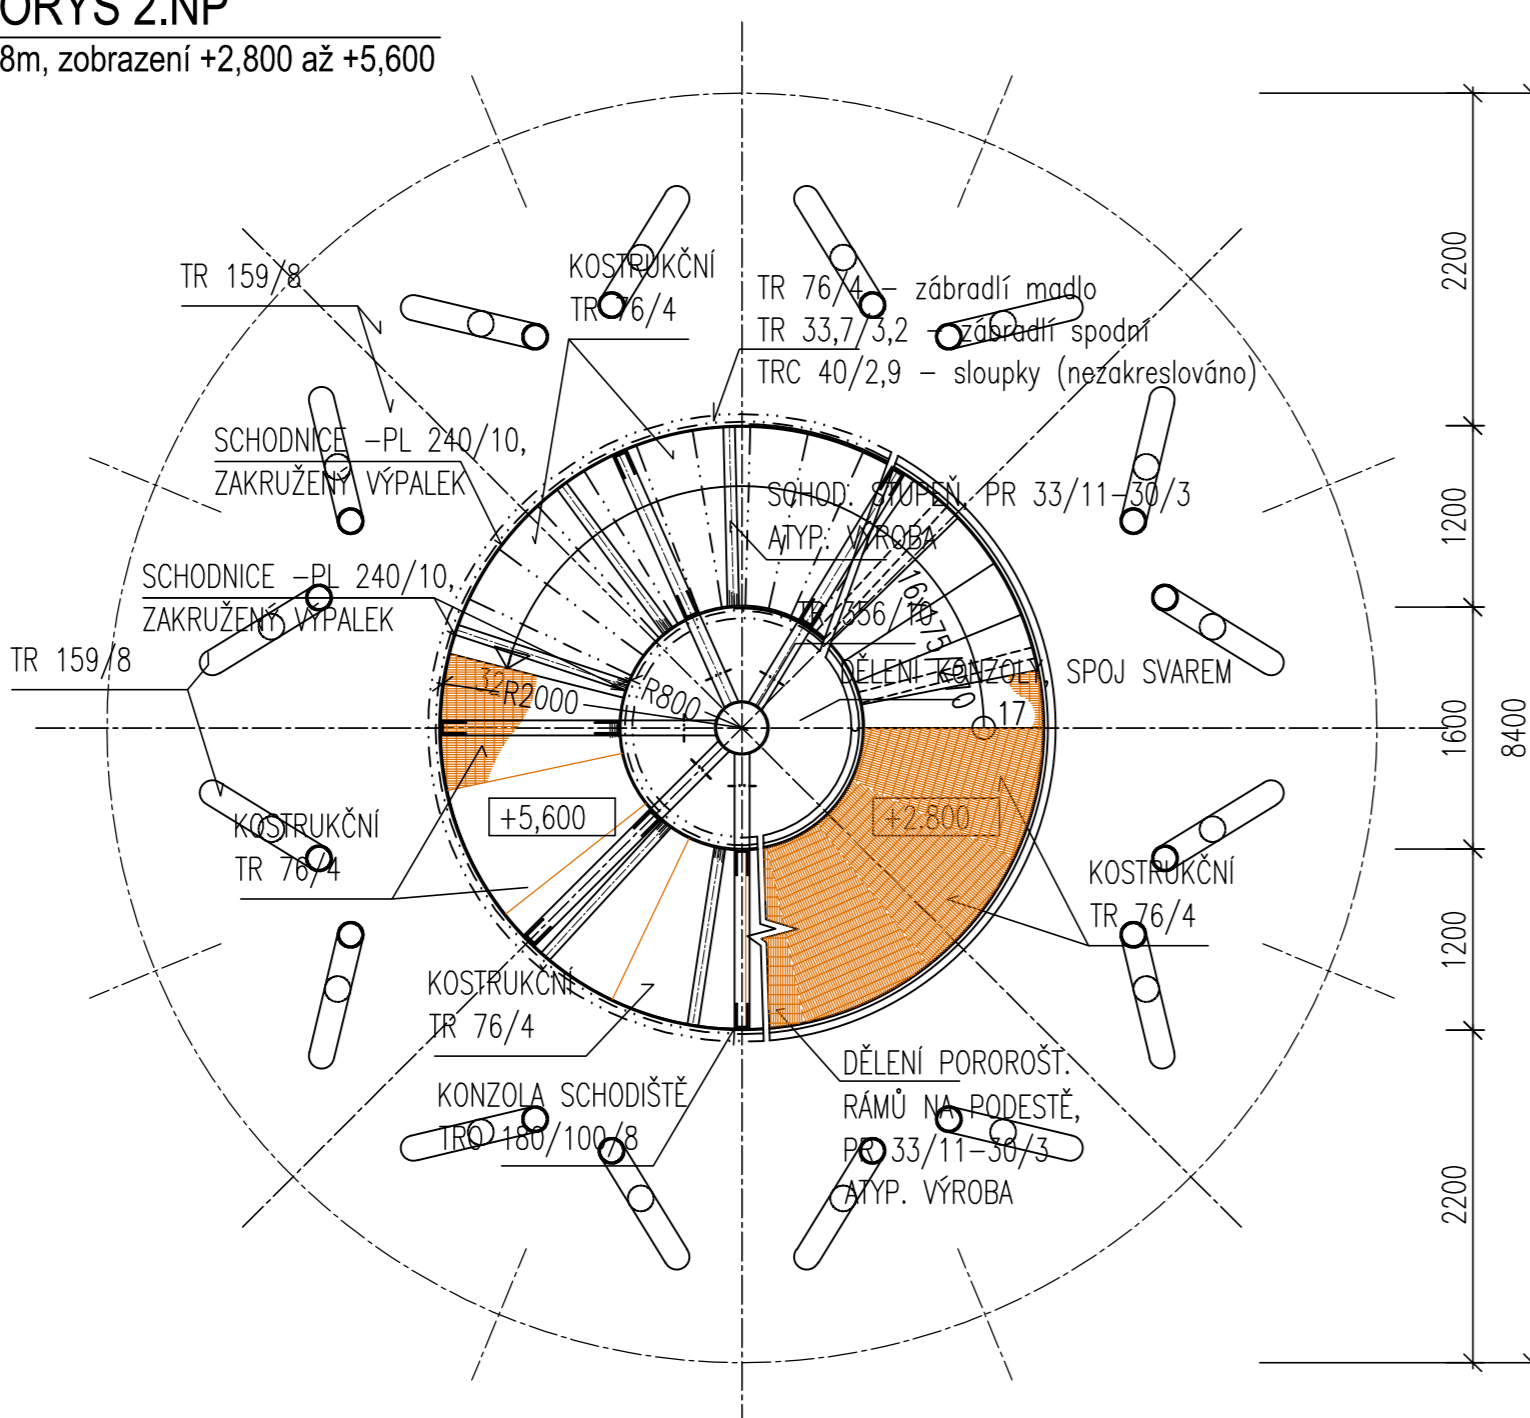


PŮDORYS 5.NP
K.V. 2.8m, zobrazení +11,375 až +14,175

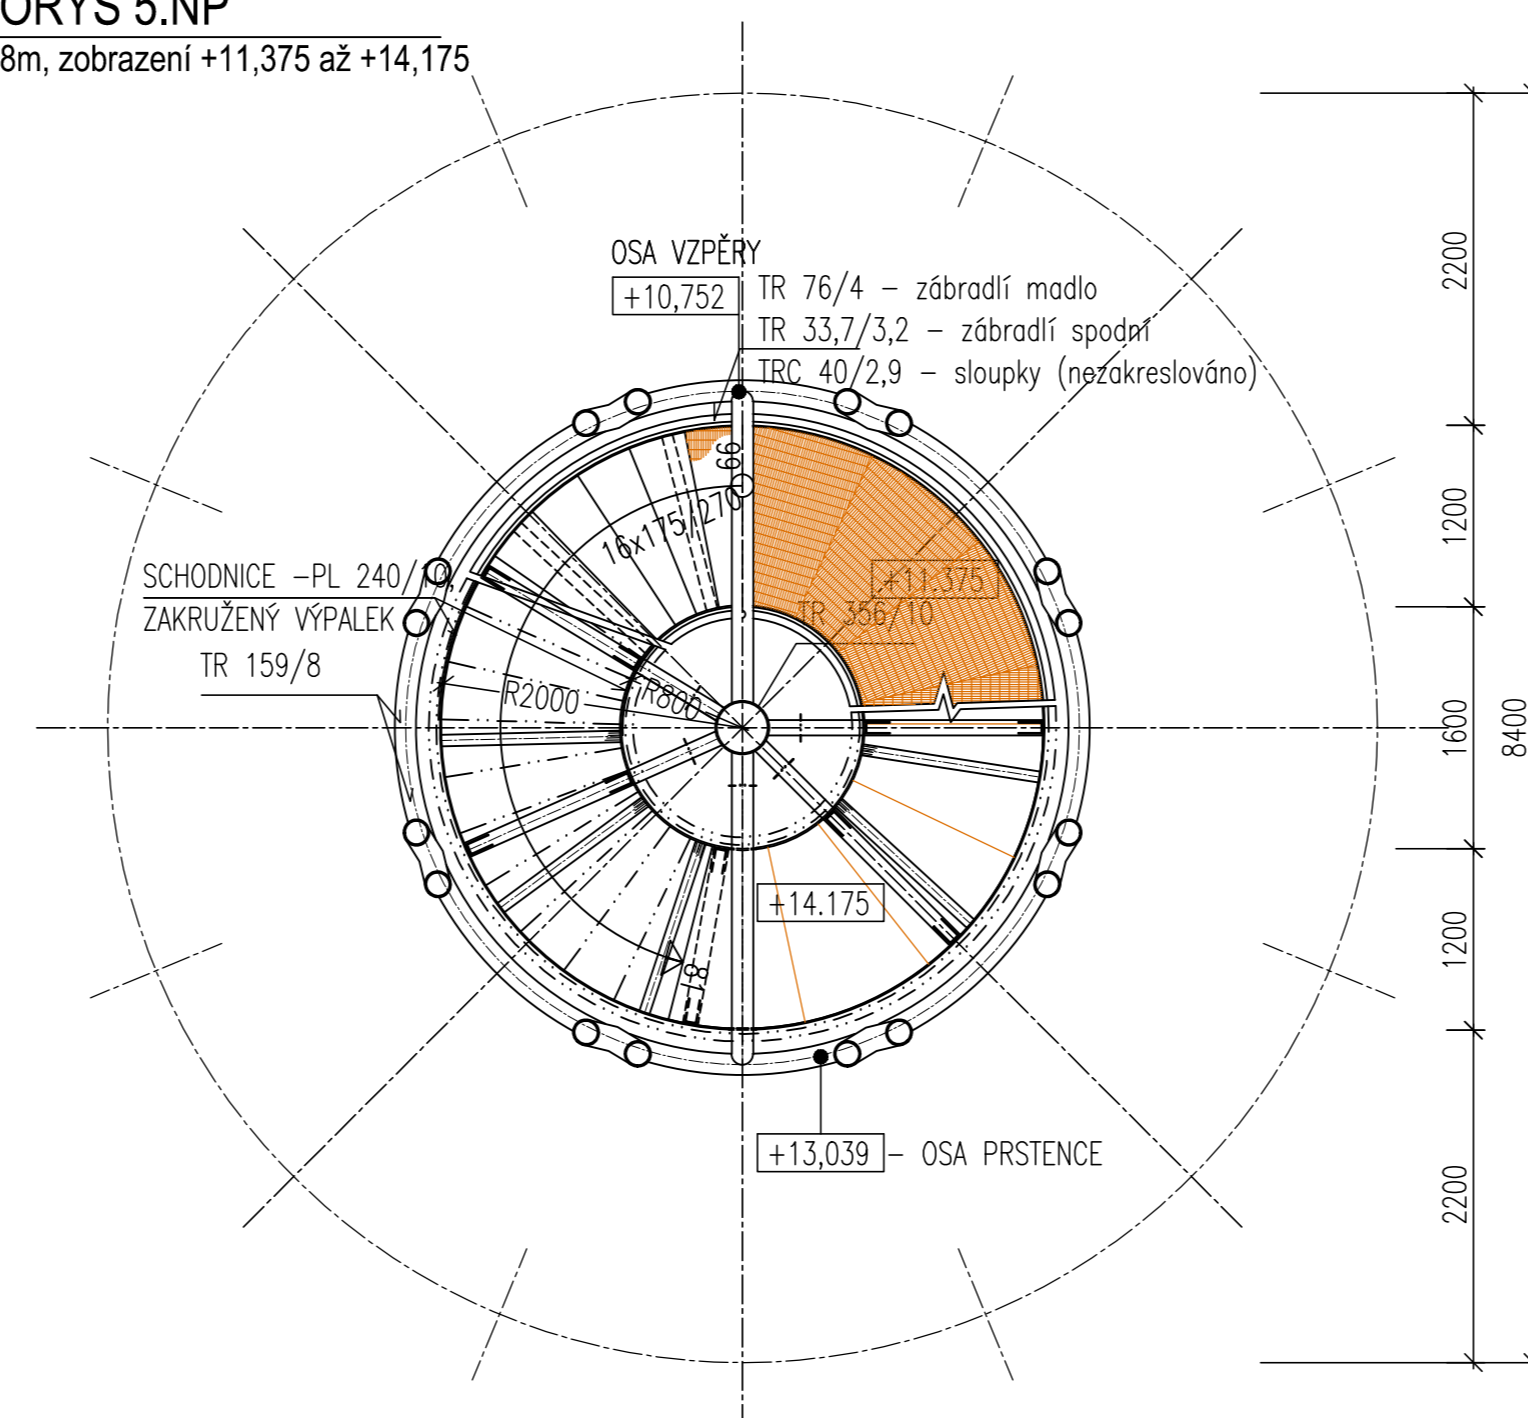


PŮDORYS 8.NP
K.V. 2.8m, zobrazení +19,600 až +22,400

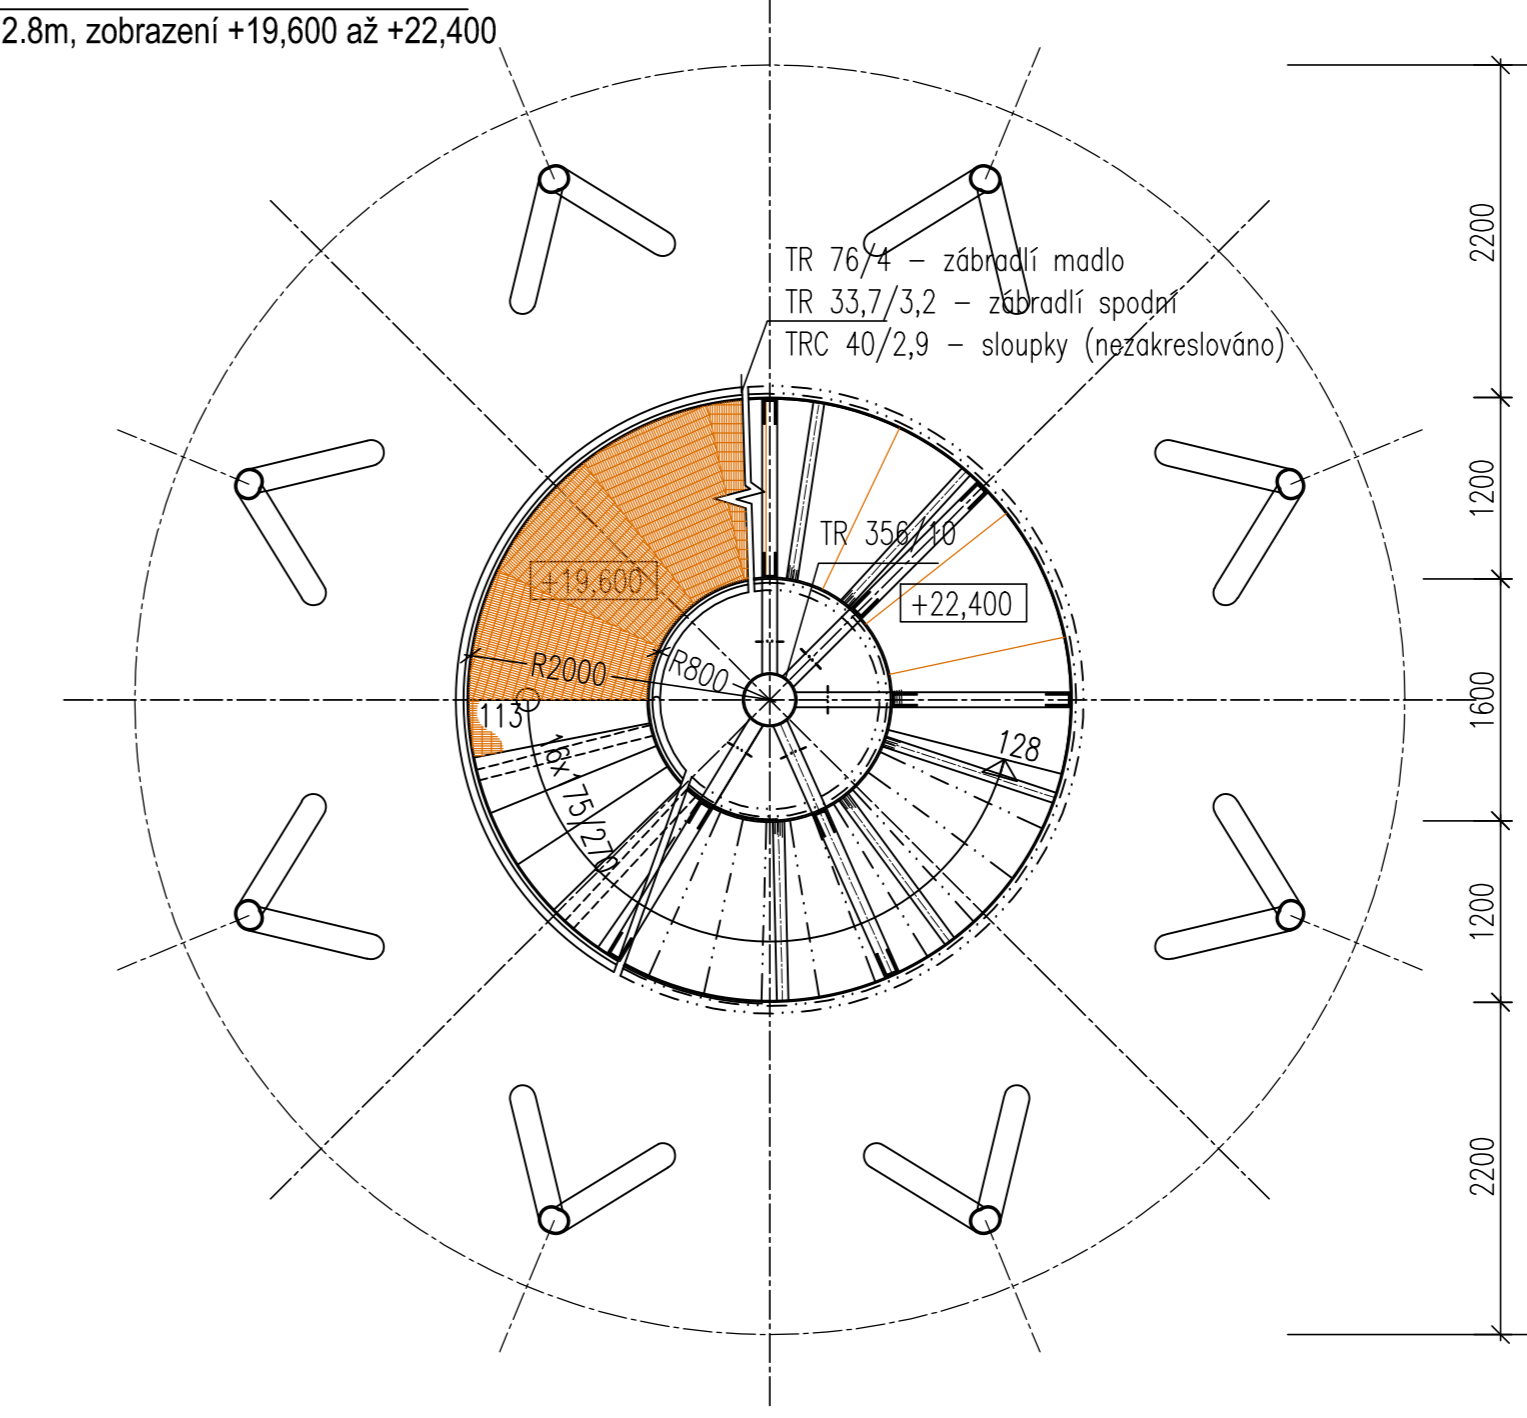


PŮDORYS 1.NP - NÁSTUP
K.V. 2.8m, zobrazení ±0,000 až +2,800

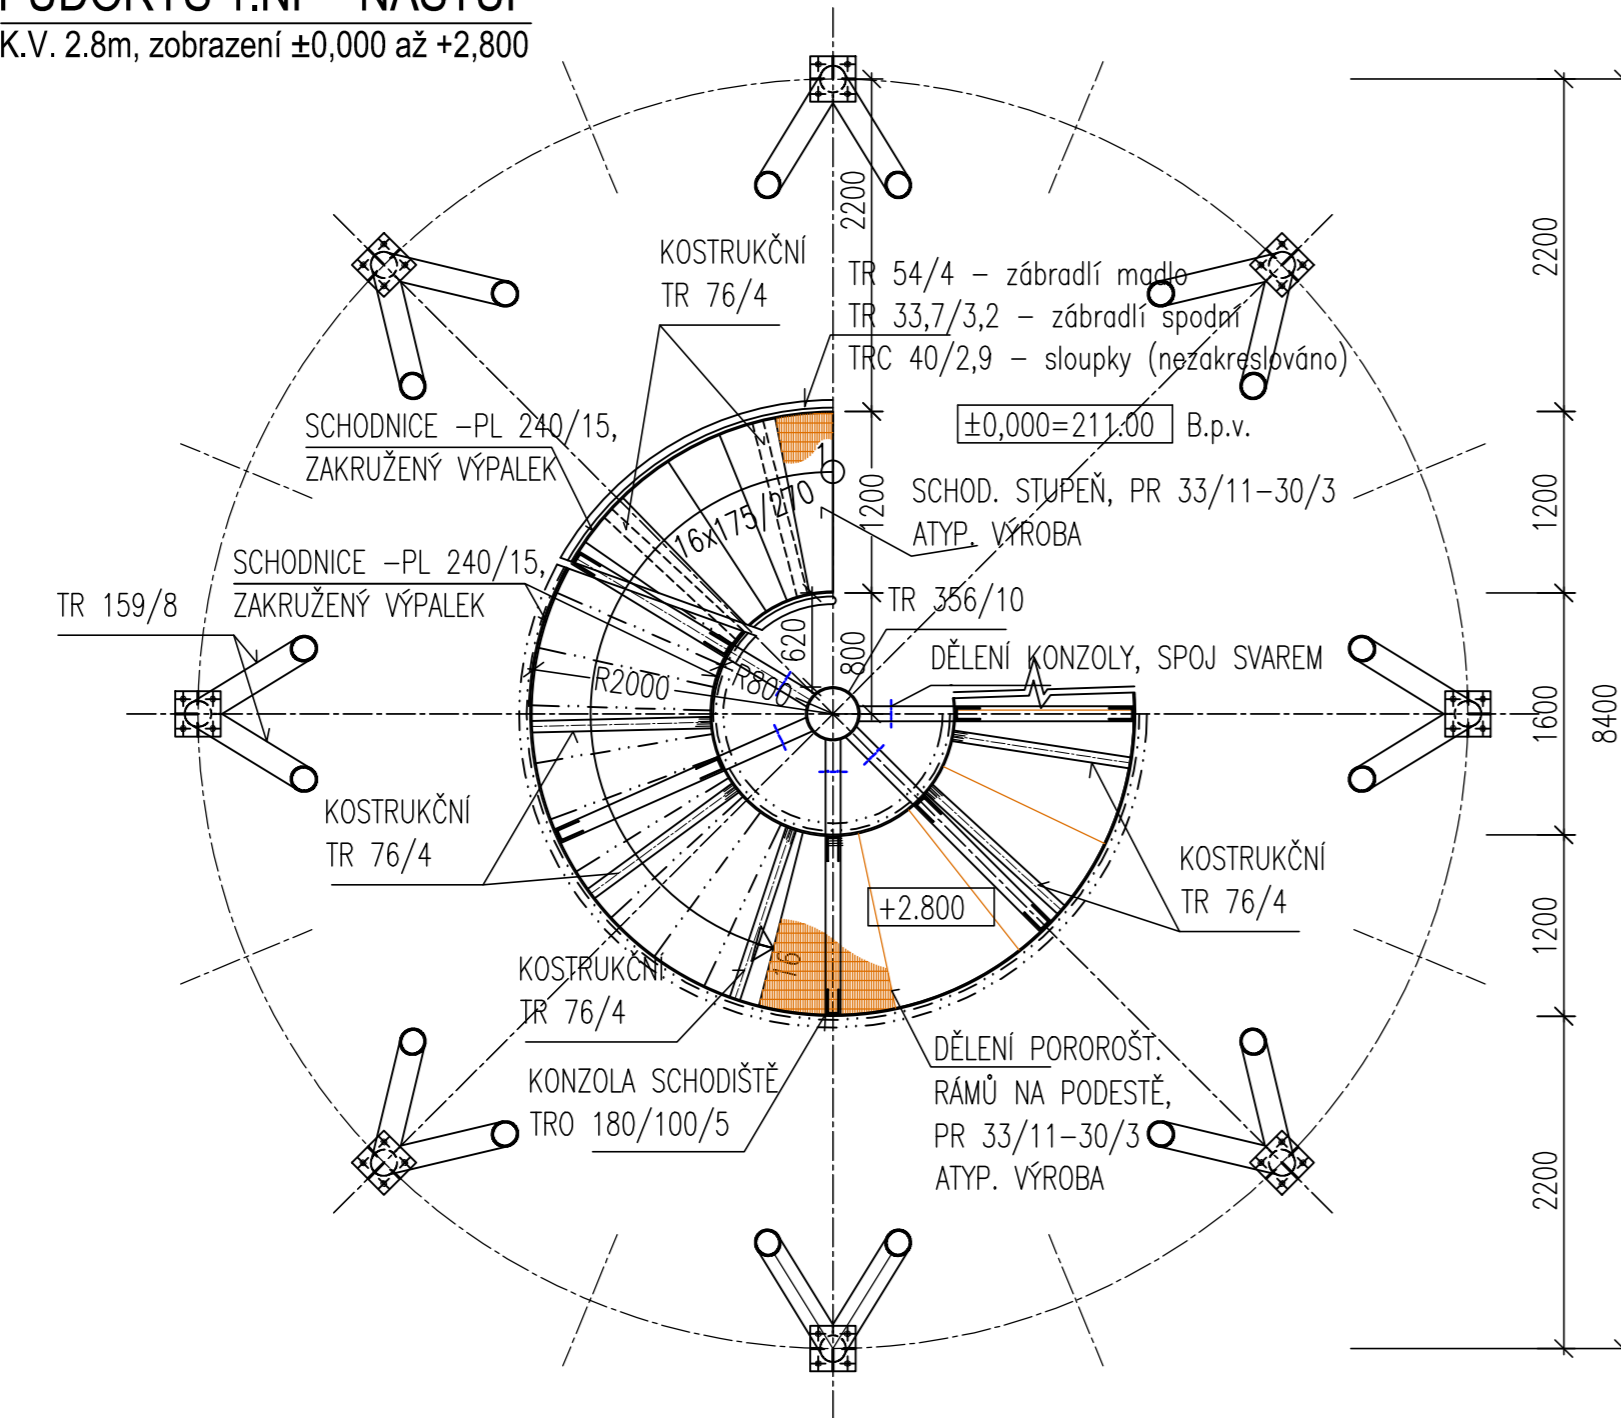

PŮDORYS 4.NP
K.V. 2.975m, zobrazení +8,400 až +11,375

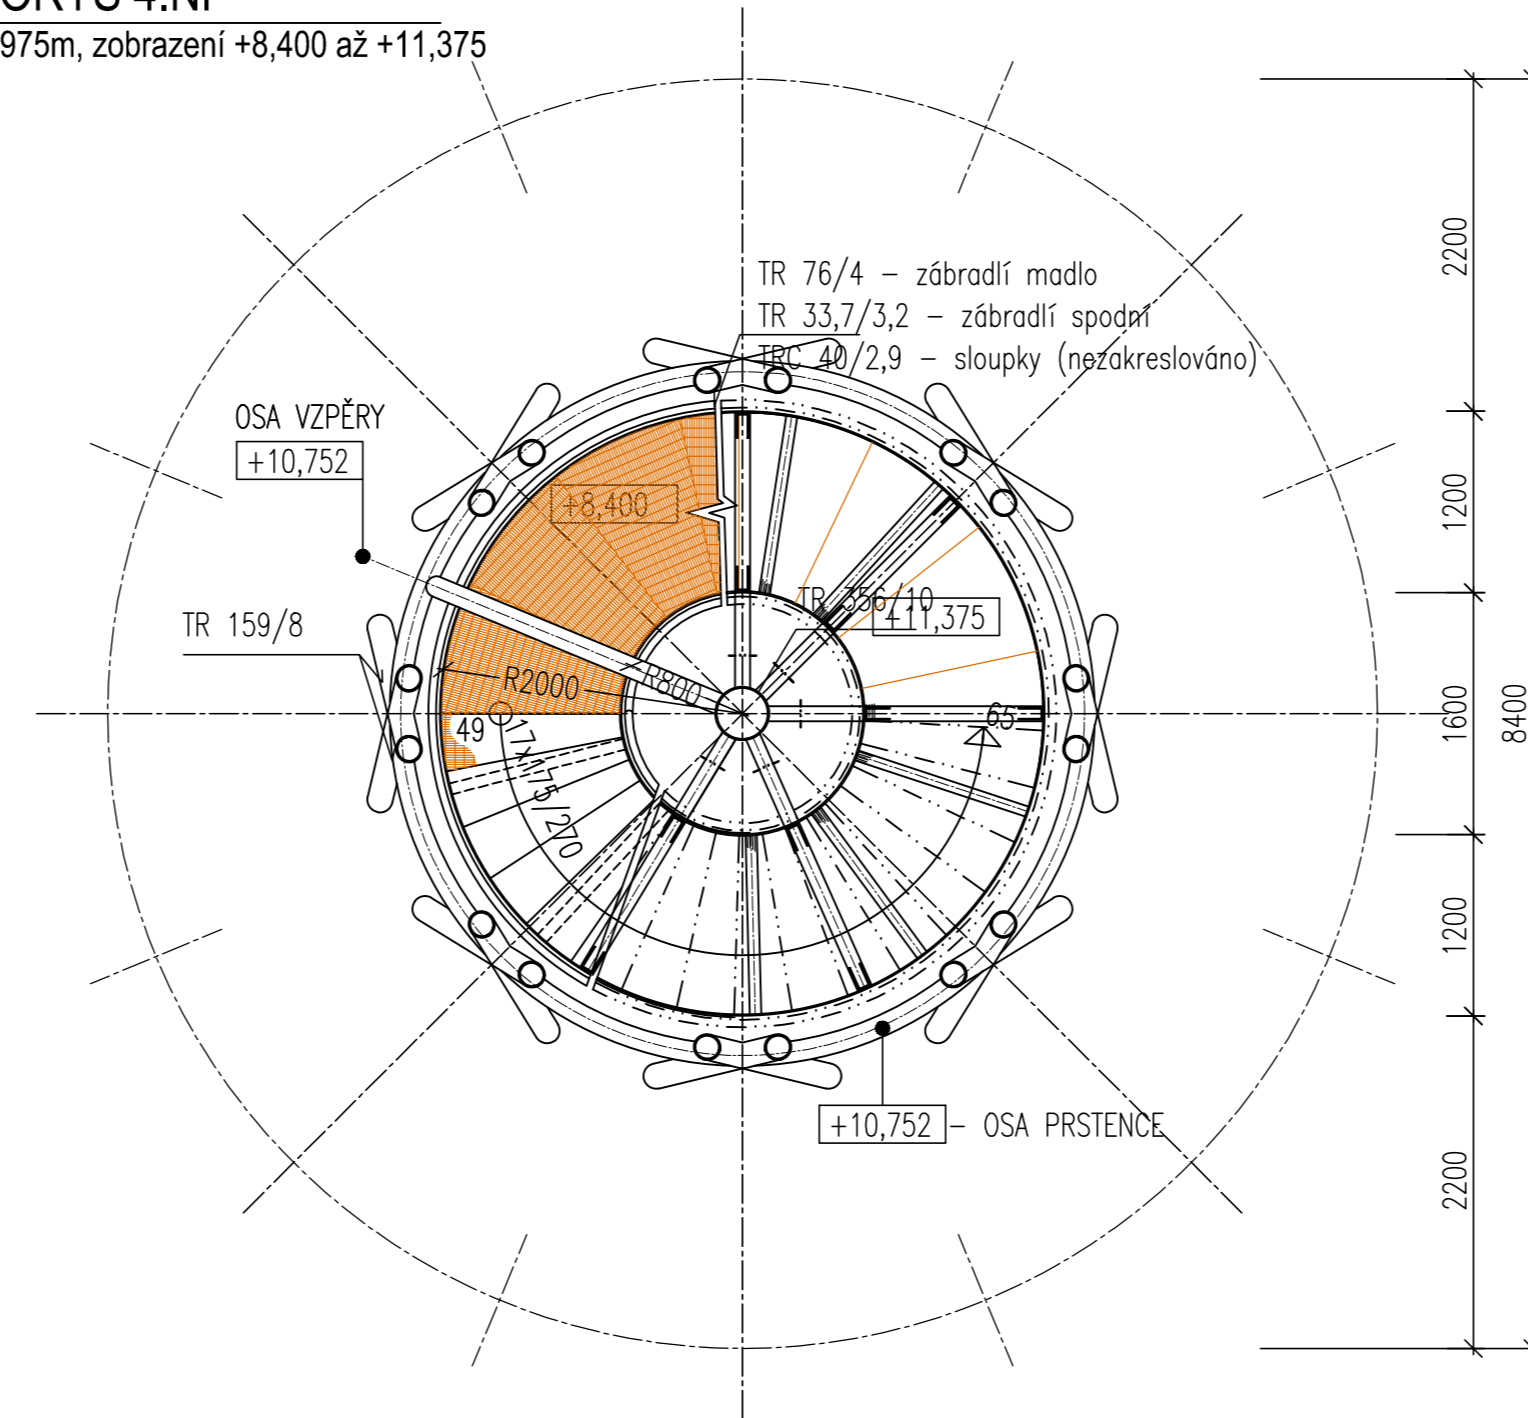

PŮDORYS 7.NP
K.V. 2.8m, zobrazení +16,800 až +19,600

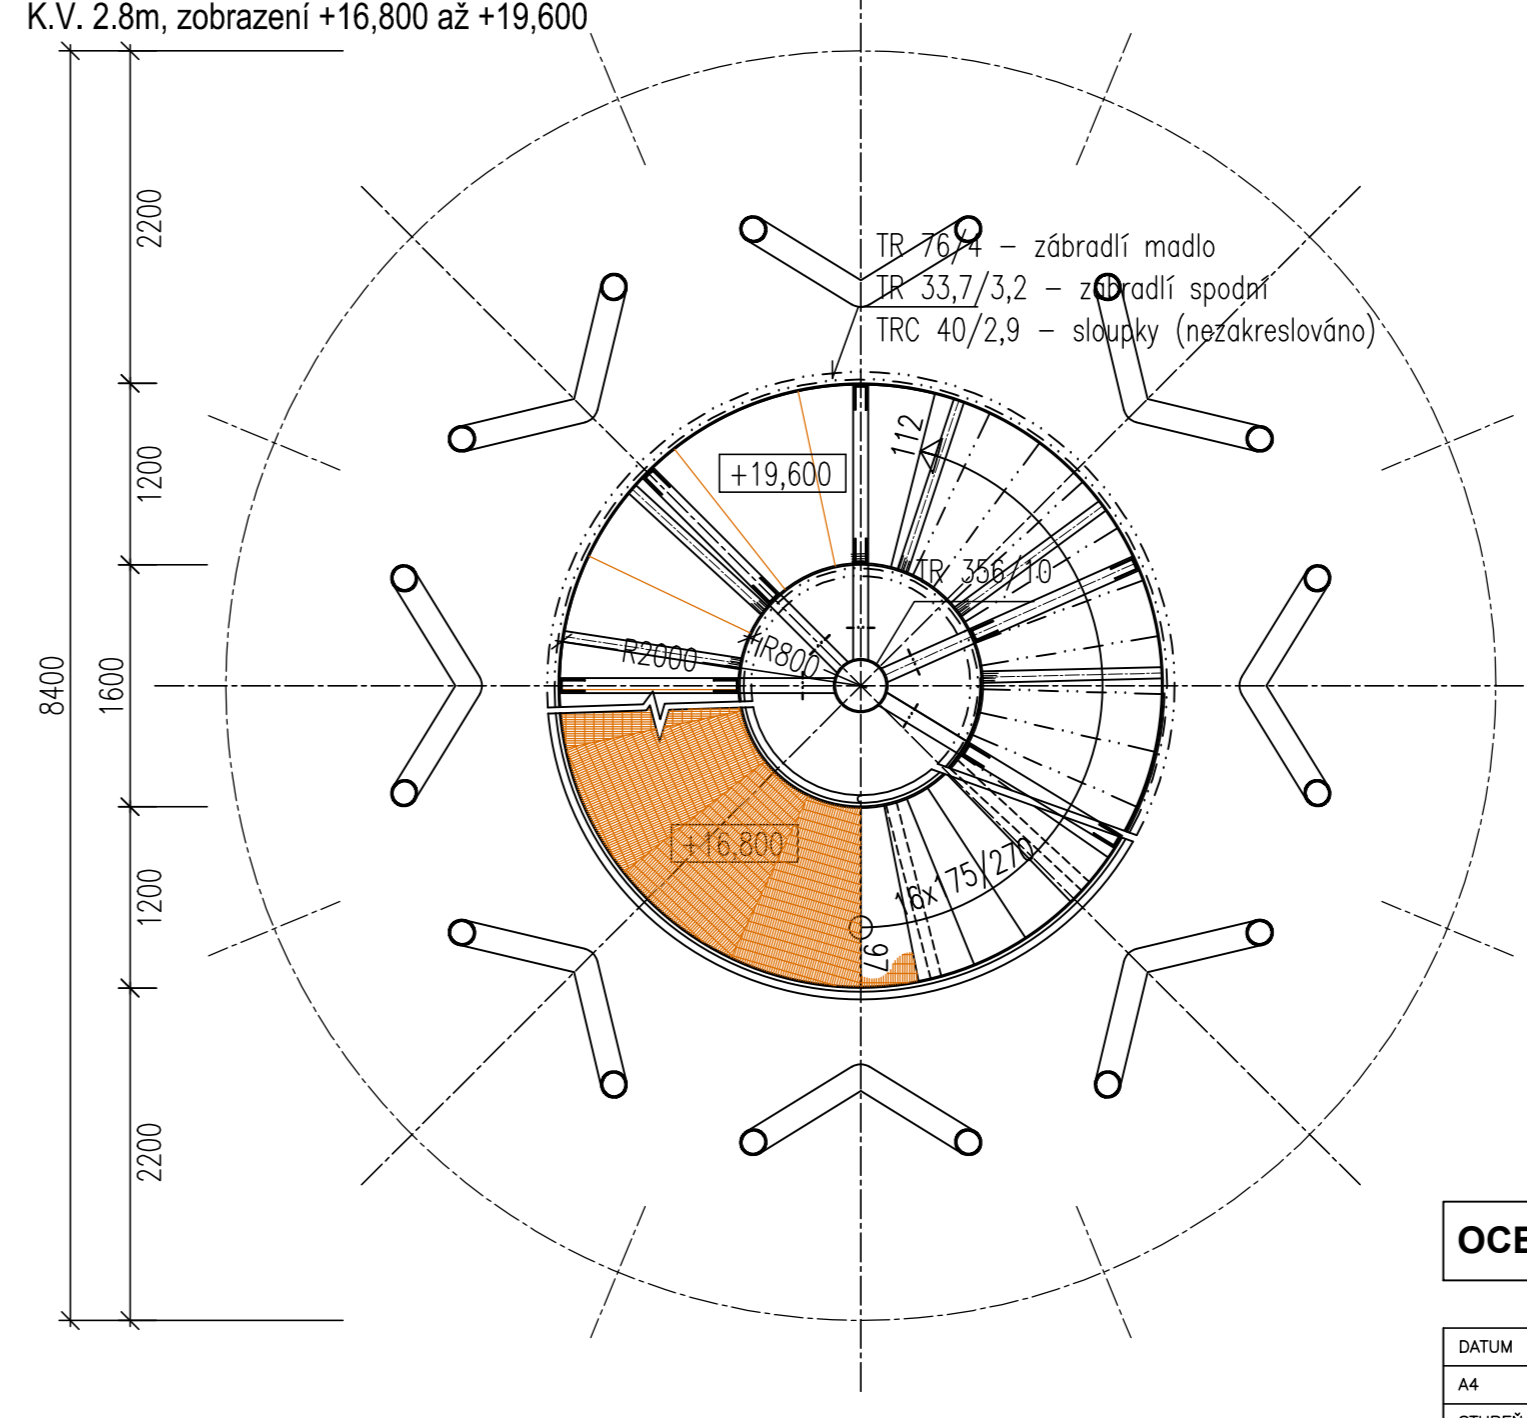

OCEL S235J0			
DATA:	02/2019	VEŠ-PROJEKTANT:	Doc. Bc. Ing. Jana Šaňg
AA:	12	PROJEKTANT:	Dr. Miroslav Čadež
STUPEŇ:	BRANOVÁ PRÁCE	KONTROLOVALA:	Doc. Bc. Ing. Jana Šaňg
RŮZHLÉDNÁ SADSÁKÁ			
PŮDORYSY MEZIPODESTĚ			
UVAZOVANÉ MĚŘÍTKO:	1:50	VÝKRES ČÍSLO:	INDEX: