


Vzorový příčný řez č. 1
 km 0,300 000
 přímá
 V=60 km/h

průjezdny průřez Z-GC


- kolejnice tvaru 49E1
- pružné bezpodkladnicové upevnění W14
- betonový pražec B91S
- šterkové lože frakce 31,5/63, min. tl. 350 mm

volný schůdný a manipulační prostor

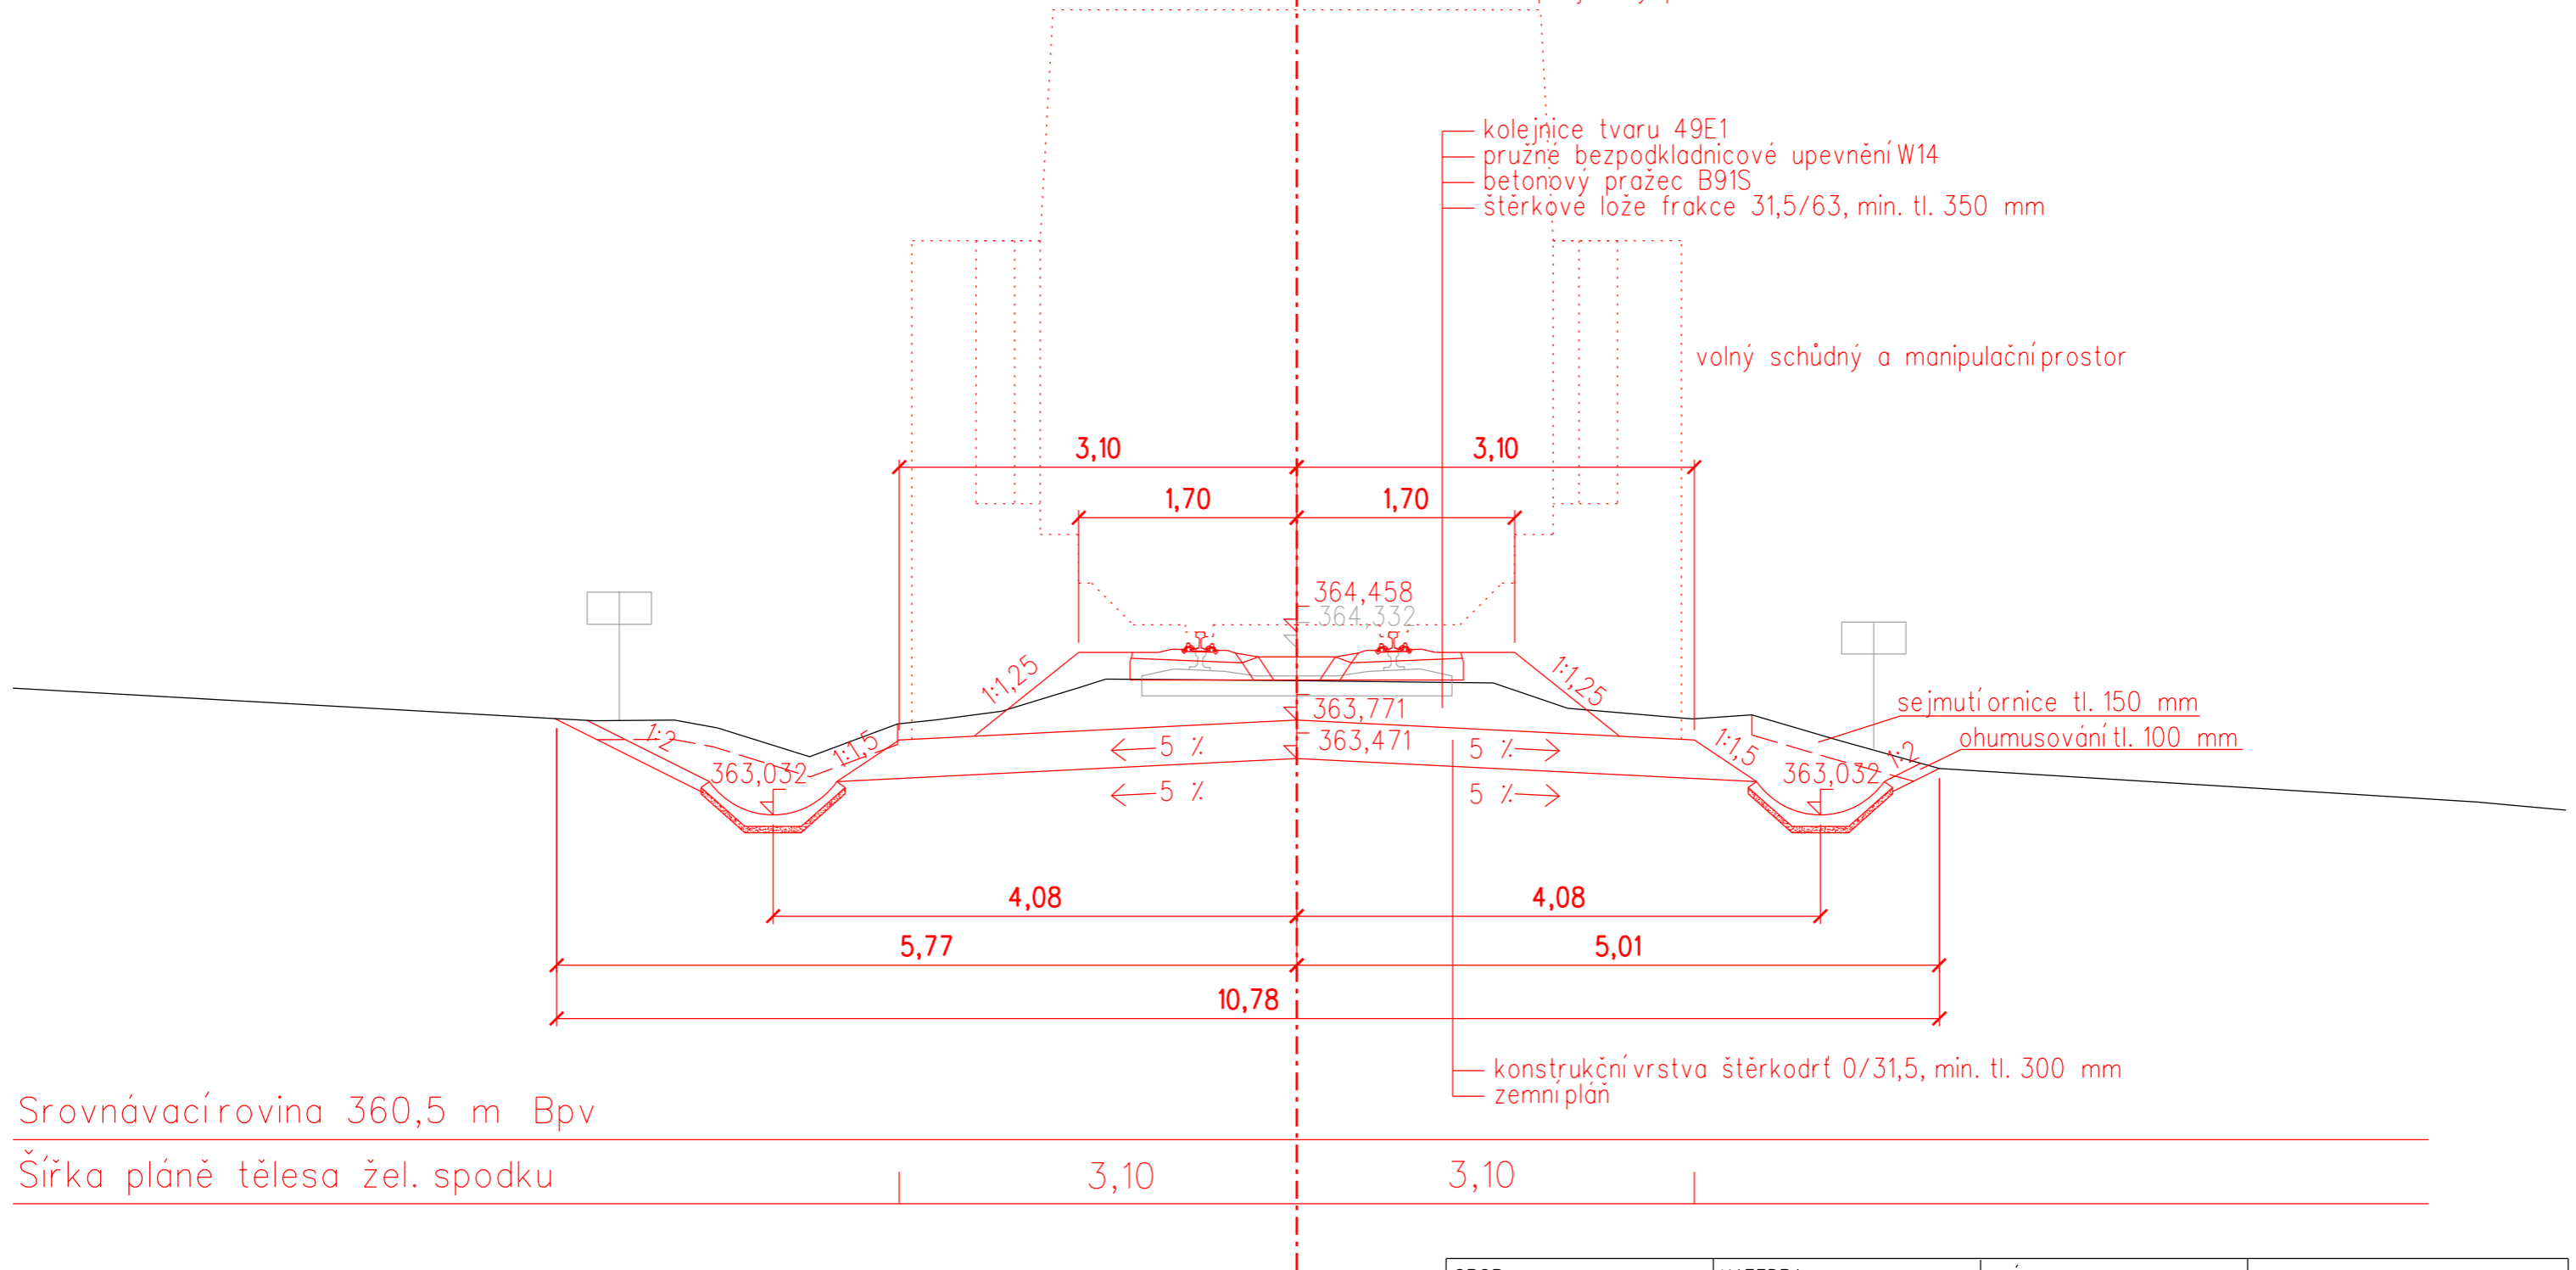

Srovnávací rovina 360,5 m Bpv

Šířka pláne tělesa žel. spodku

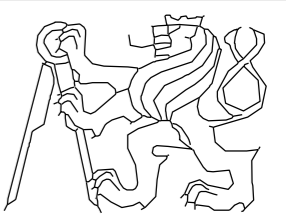OBOR	KATEDRA	JMÉNO STUDENTA		
SI - K	K137	EVA VONDRÁČKOVÁ		
ROČNÍK	VYUČUJÍCÍ			
4.	ING. LEOŠ HORNÍČEK, Ph.D.			
AKCE :	BAKALÁŘSKÁ PRÁCE REKONSTRUKCE TRATIMNÍSEK POD BRDY - DOBŘÍŠ		FORMÁT	2xA4
			MĚŘÍTKO	1:50
			DATUM	05/2019
OBSAH :	VZOROVÝ PŘÍČNÝ ŘEZ Č. 1 km 0,300 000		Č. VÝKR.	04.1