
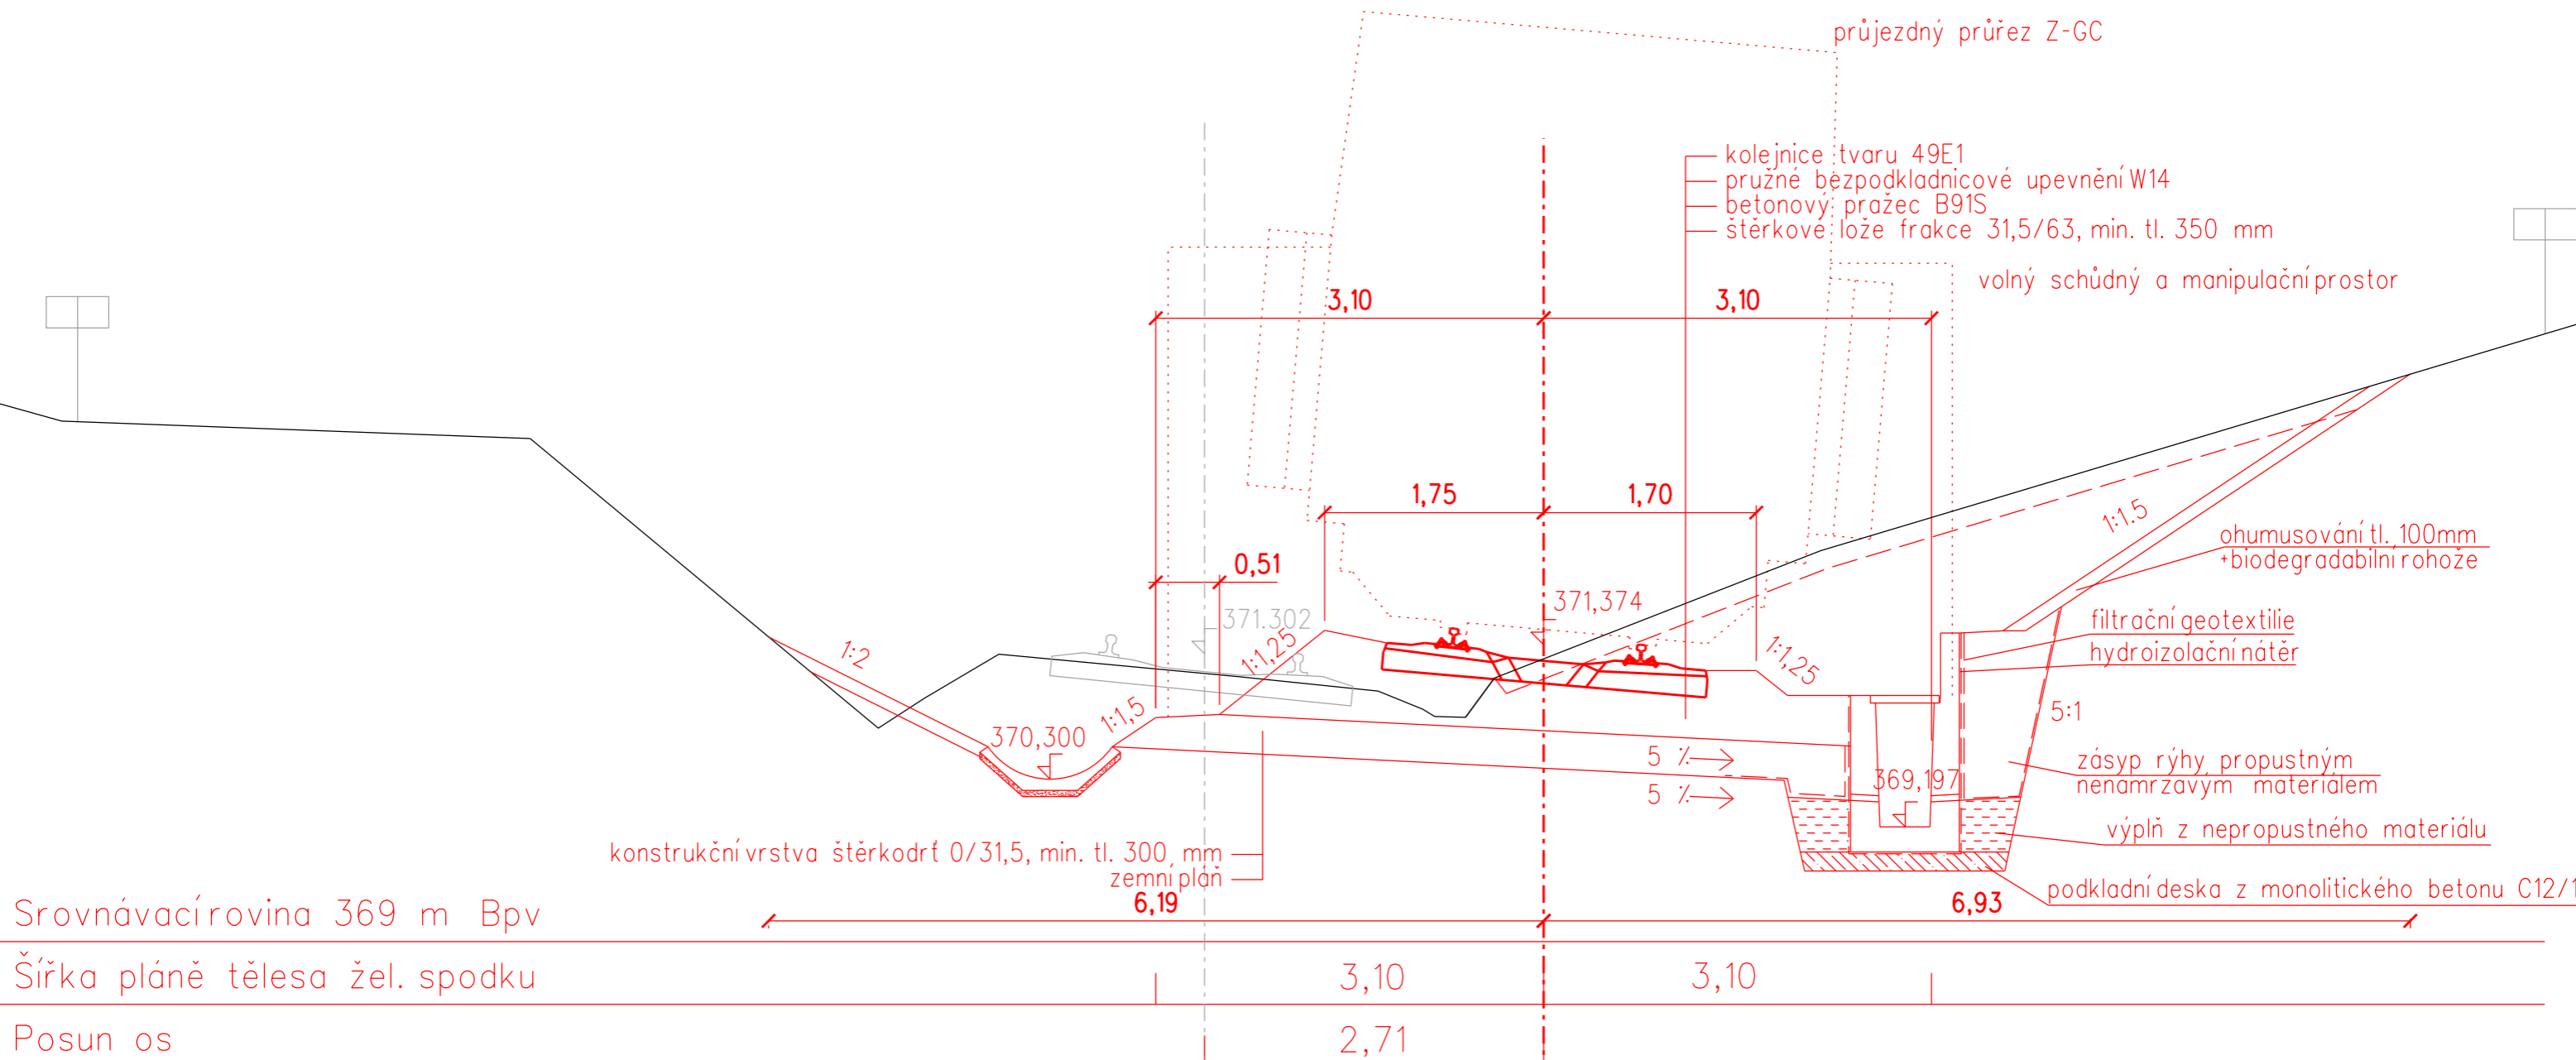


Vzorový příčný řez č. 3  
 km 5,300 000  
 R=350 m  
 D=130 mm  
 V=80 km/h, V130=85 km/h

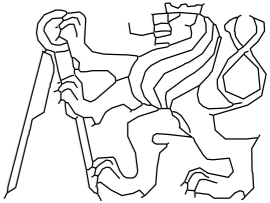

OBOR	KATEDRA	JMÉNO STUDENTA	
SI - K	K137	EVA VONDRÁČKOVÁ	
ROČNÍK	VYUČUJÍCÍ		
4.	ING. LEOŠ HORNÍČEK, Ph.D.		
AKCE :	BAKALÁŘSKÁ PRÁCE REKONSTRUKCE TRATIMNÍSEK POD BRDY - DOBŘÍŠ		FORMÁT 4xA4 MĚŘÍTKO 1:50 DATUM 05/2019
OBSAH :	VZOROVÝ PŘÍČNÝ ŘEZ Č. 3 km 5,300 000		Č. VÝKR. 04.3