Řez A-A'

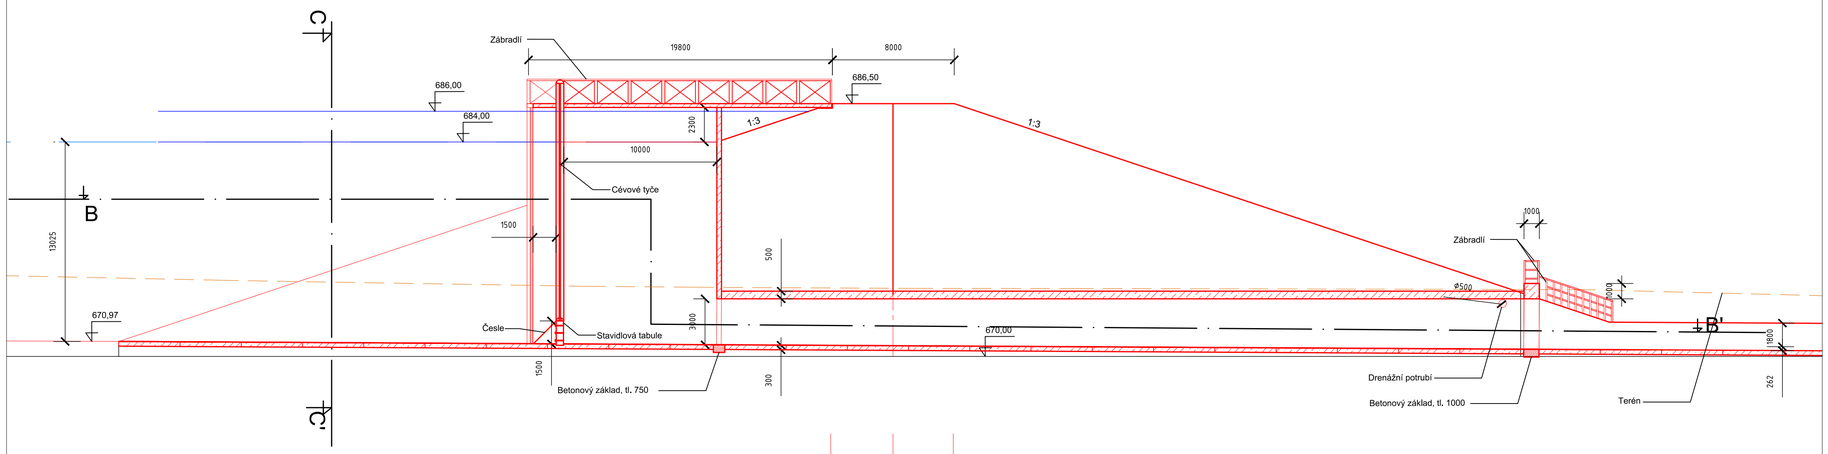

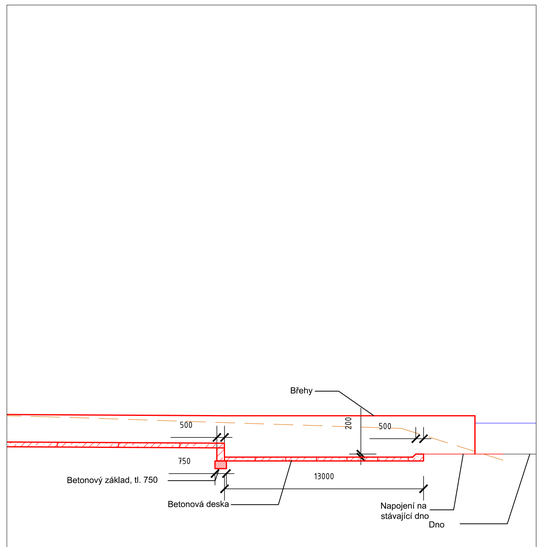

Řez B-B'

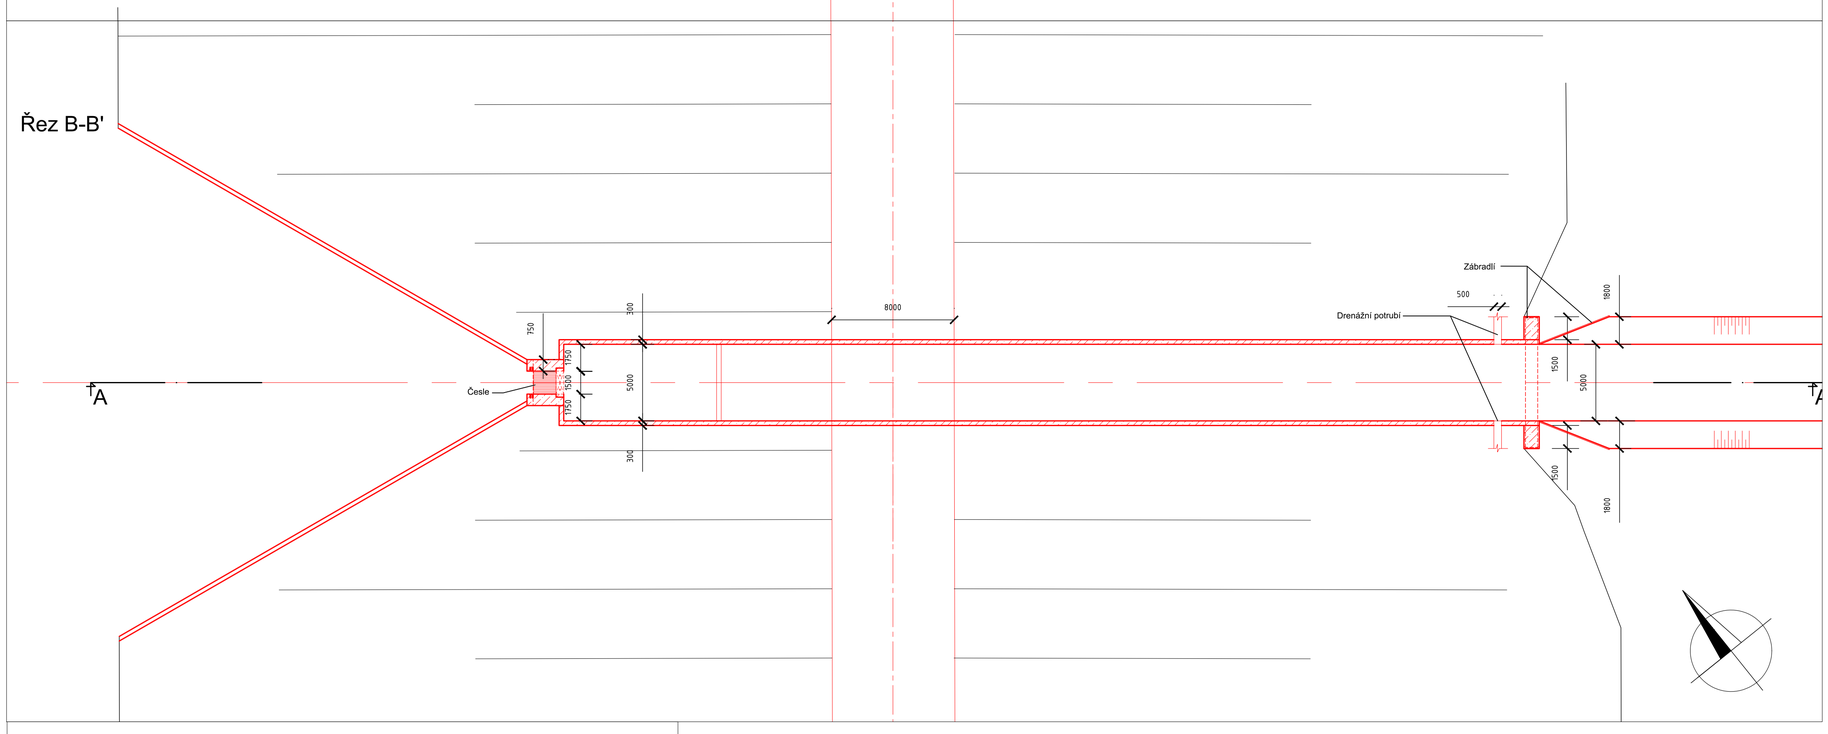

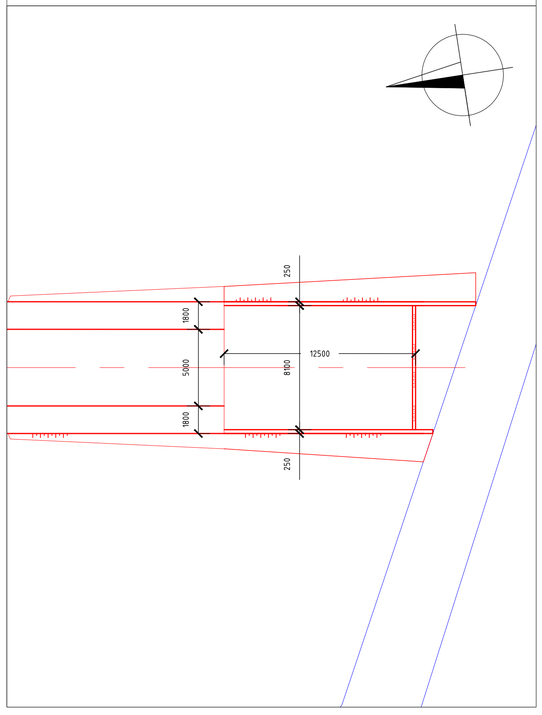

Řez C-C'

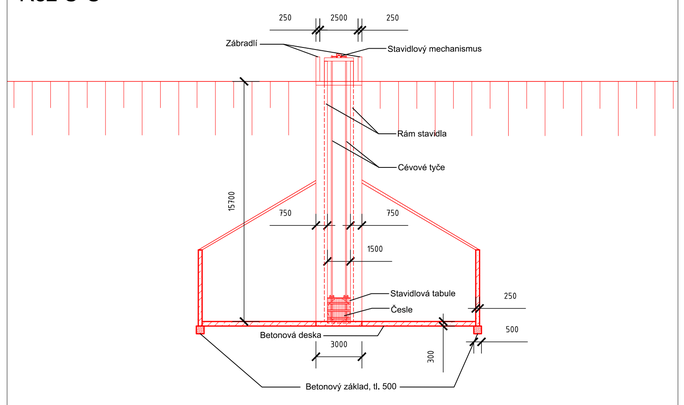

Výškový systém : Bpv

OBOR	Vodní hospodářství a vodní stavby
KATEDRA	K143 – Katedra hydromeliorací a krajinného inženýrství
VYPRACOVALA	Bukharina Anastassiya
VEDOUCÍ BAKALÁŘSKÉ PRÁCE	Ing. Václav David, Ph.D.
NÁZEV BAKALÁŘSKÉ PRÁCE:	Studie výstavby nádrže u obce Aydarly v Kazachstánu
FORMÁT	A1
MĚŘÍTKO	1:200
DATUM	05/2019
NÁZEV VÝKRESU:	Příloha 8. Sdružený objekt – SO 2
Č. VÝKR.	8