


## DETAIL SOKLU

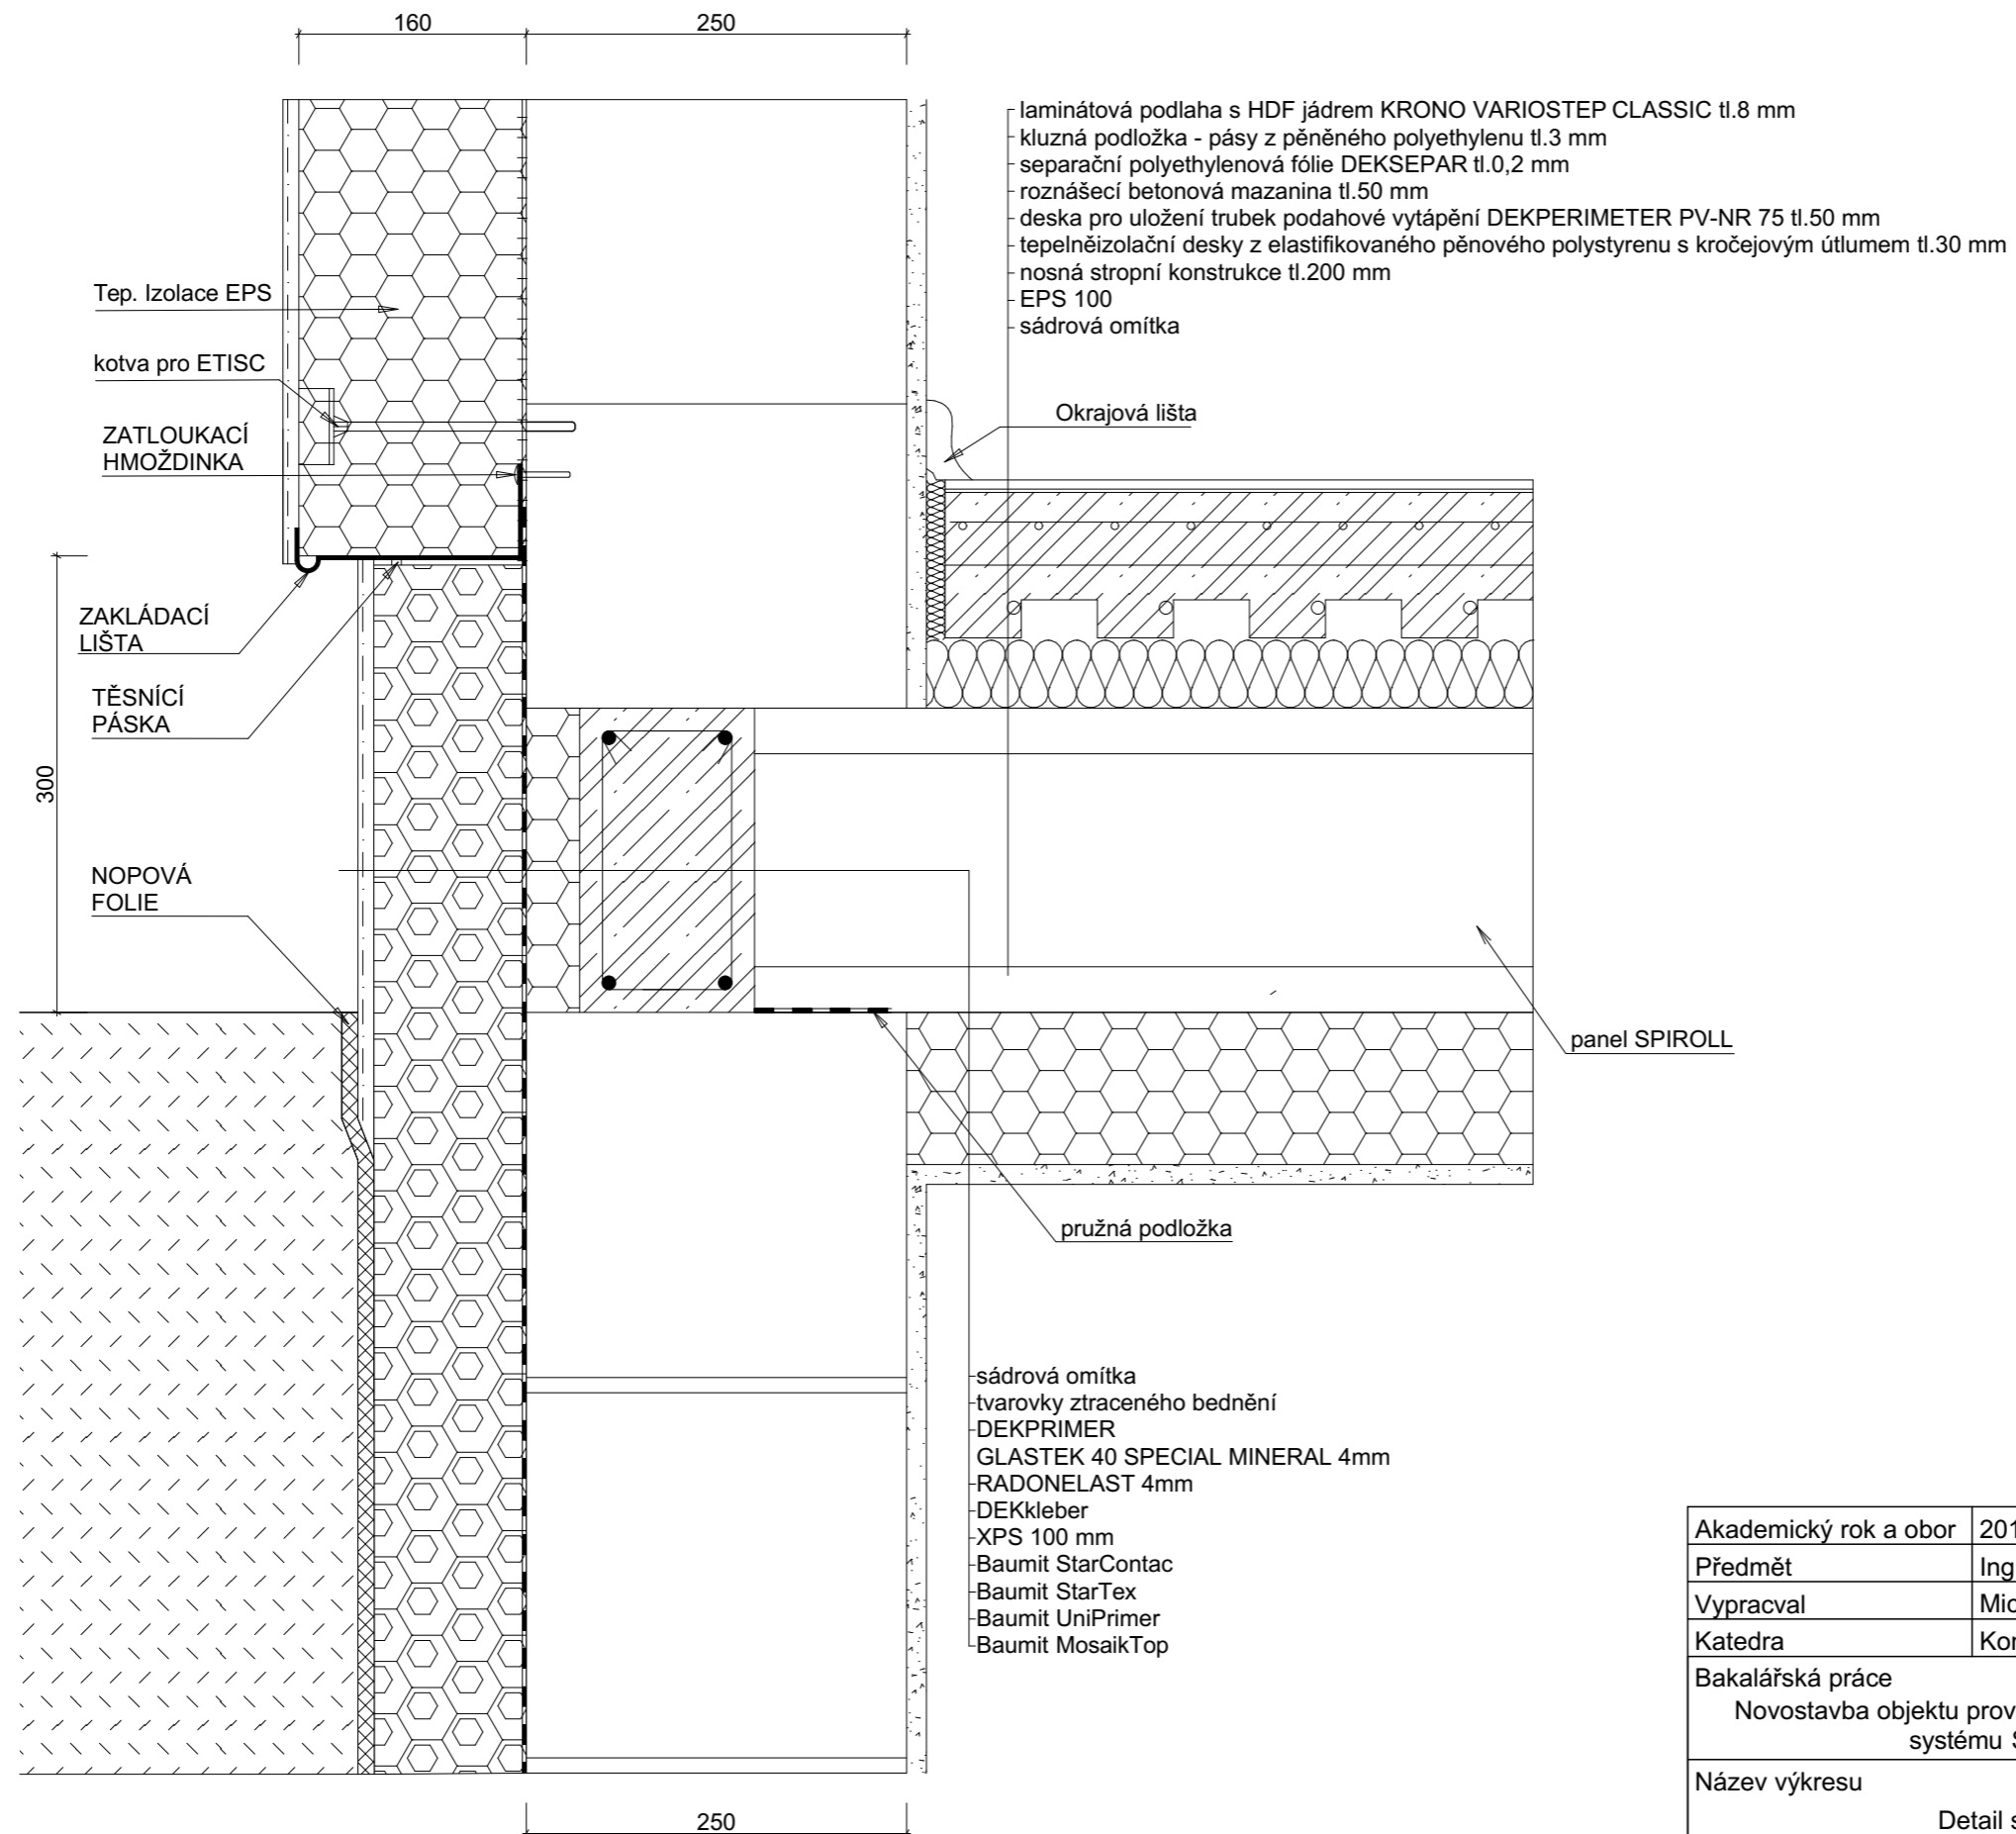

Akademický rok a obor	2019 R		
Předmět	Ing. Běla Stibůrková, CSc.		
Vypracval	Michal Šach		
Katedra	Konstrukcí pozemních staveb		
Bakalářská práce	Novostavba objektu provedena suchým zděním systému STAVSI	Formát	A3
		Měřítko	1:5
		Datum	26.5. 2019
Název výkresu	Detail soklu	Č. Výkr.	8