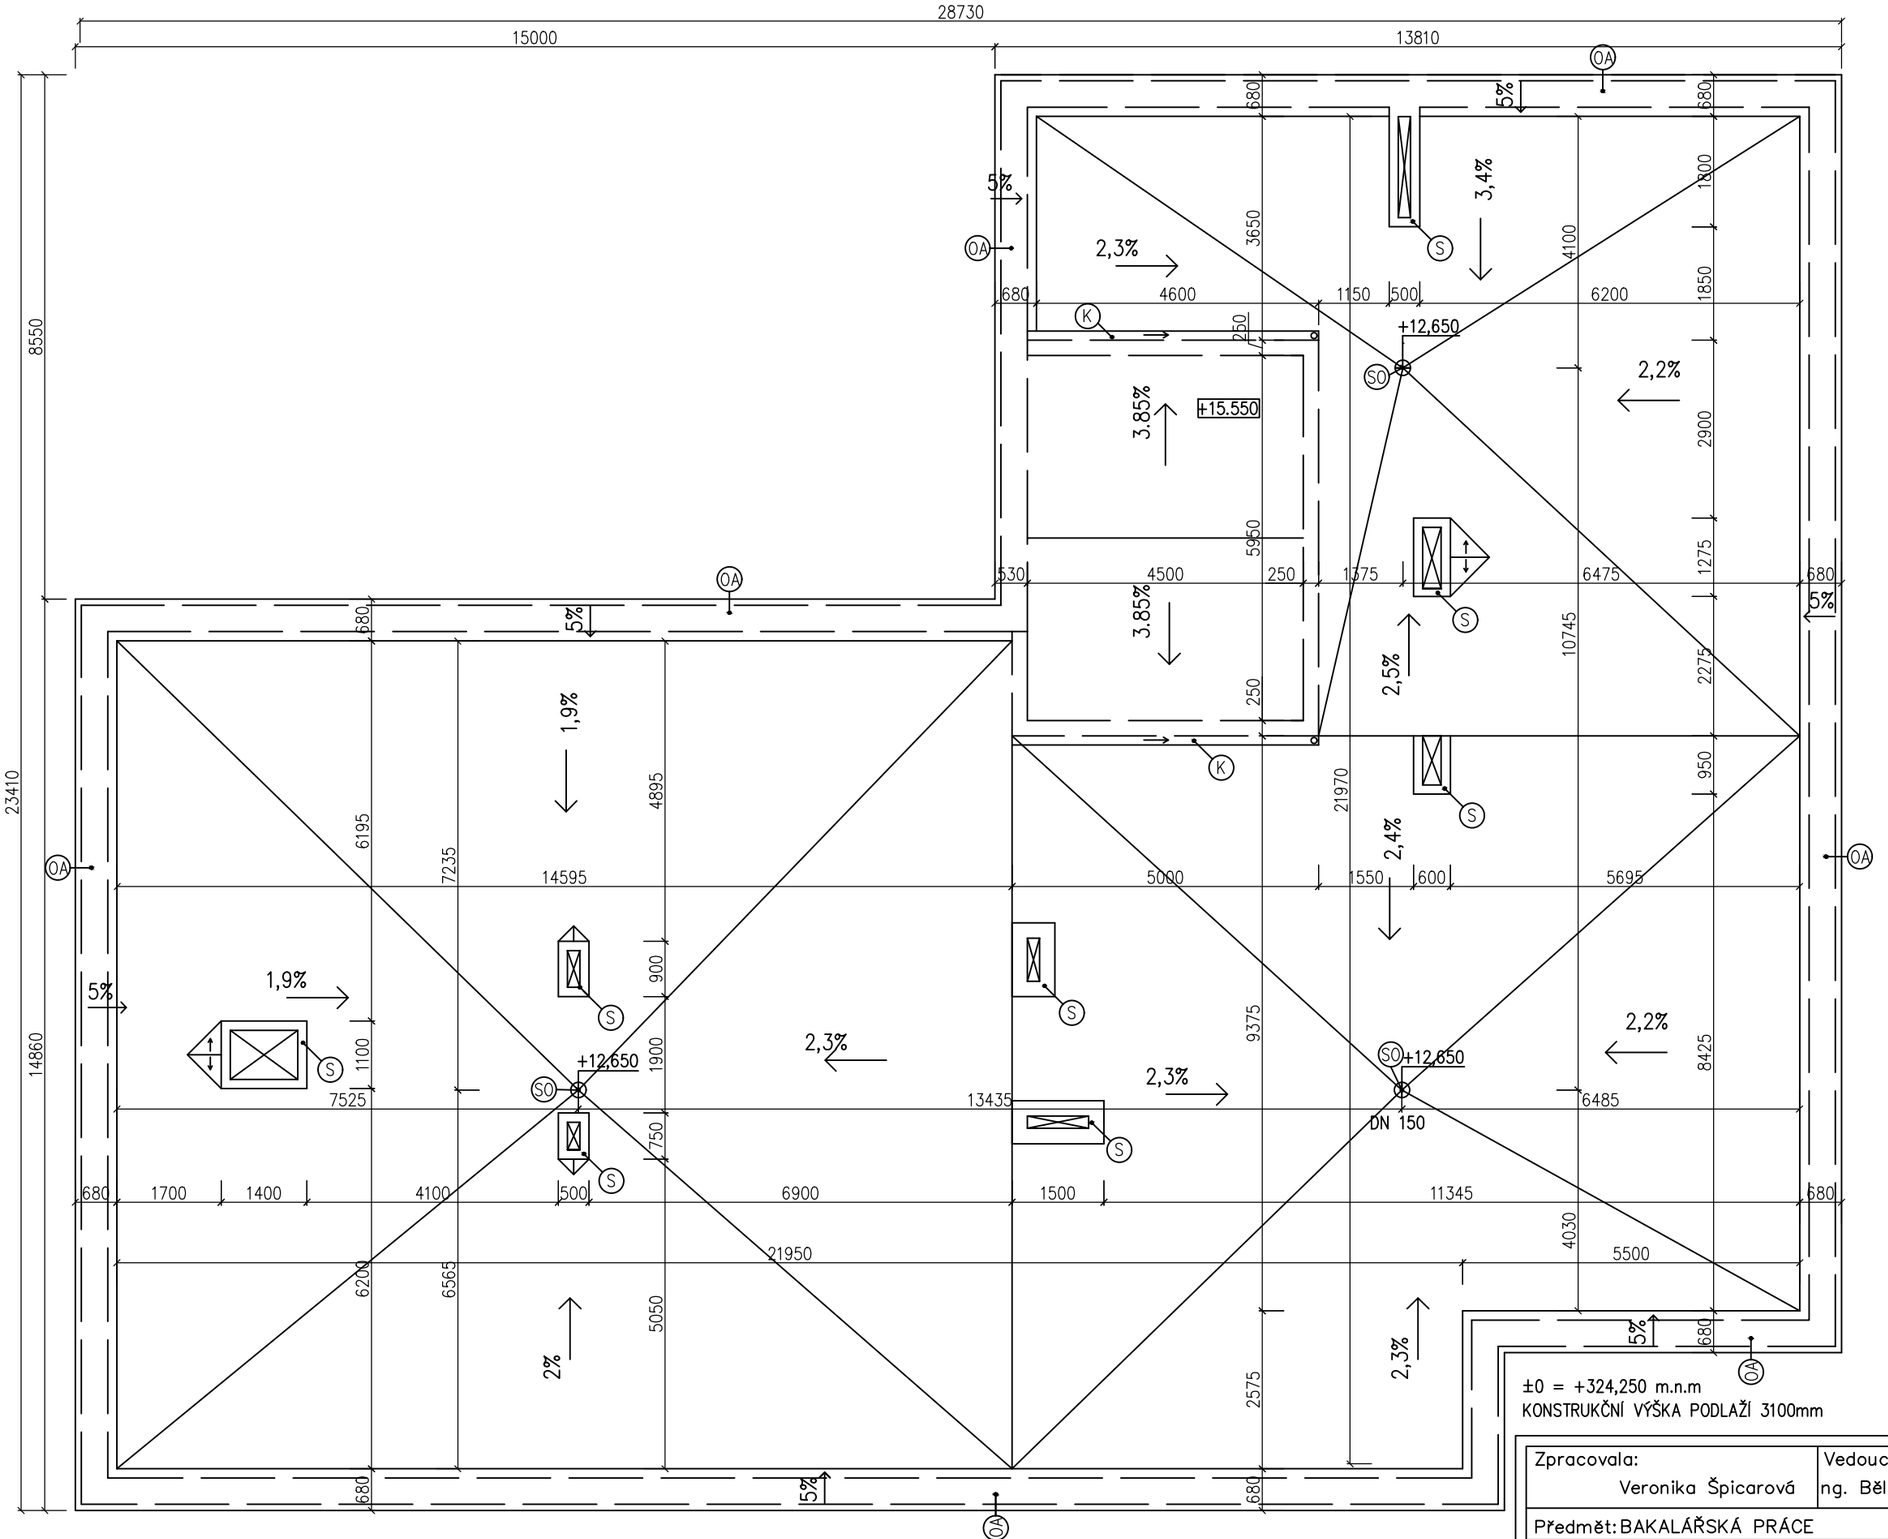

LEGENDA

- SO STŘEŠNÍ VPUSŤ ø150, MANŽETA ø450
- OA OPLECHOVÁNÍ ATIKY
- S LEM ŠACHET
- K OKAP

±0 = +324,250 m.n.m
KONSTRUKČNÍ VÝŠKA PODLAŽÍ 3100mm

Zpracovala: Veronika Špicarová	Vedoucí práce: Ing. Běla Stibůrková, CSc.	Školní rok: 2019	Fakulta stavební ČVUT
Předmět: BAKALÁŘSKÁ PRÁCE			
Akce: NOVOSTAVBA BYTOVÉHO DOMU			
Název úlohy: VÝKRES STŘECHY		Datum:	27.05.2019
		Katedra:	K124
		Měřítko:	1:50