


- DEK RNSO 80 VEGETAČNÍ A HYDROAKUMULAČNÍ VRSTVA TL. 110mm
- FILTEK 200 NETKANÁ FILTRAČNÍ TEXTILIE
- DEKDREN T20 GARDEN NOPOVÁ FOLIE TL. 20mm
- FILTEK 300 NETKANÁ SEPARAČNÍ FOLIE
- DEKPLAN 77HYDROIZOLAČNÍ FOLIE T PVC-P
- FILTEK 300 NETKANÁ SEPARAČNÍ FOLIE
- DEKPERIMETER SD 150 TEPELNĚIZOLAČNÍ DESKY Z PĚNOVÉHO POLYSTYRENU MIN TL. 80mm
- EPS 100 TEPELNĚIZOLAČNÍ DESKY Z PĚNOVÉHO POLYSTYRENU MIN TL. 60mm
- GLASTEK AL 40 MINERAL HYDROIZOLAČNÍ PÁS Z SBS
- DEKPRIMER ASFALTOVÁ EMULZE
- KERAMZITBETON SPÁDOVÁ VRSTVA MAX TL.60mm
- ŽB STROPNÍ DESKA TL. 150mm

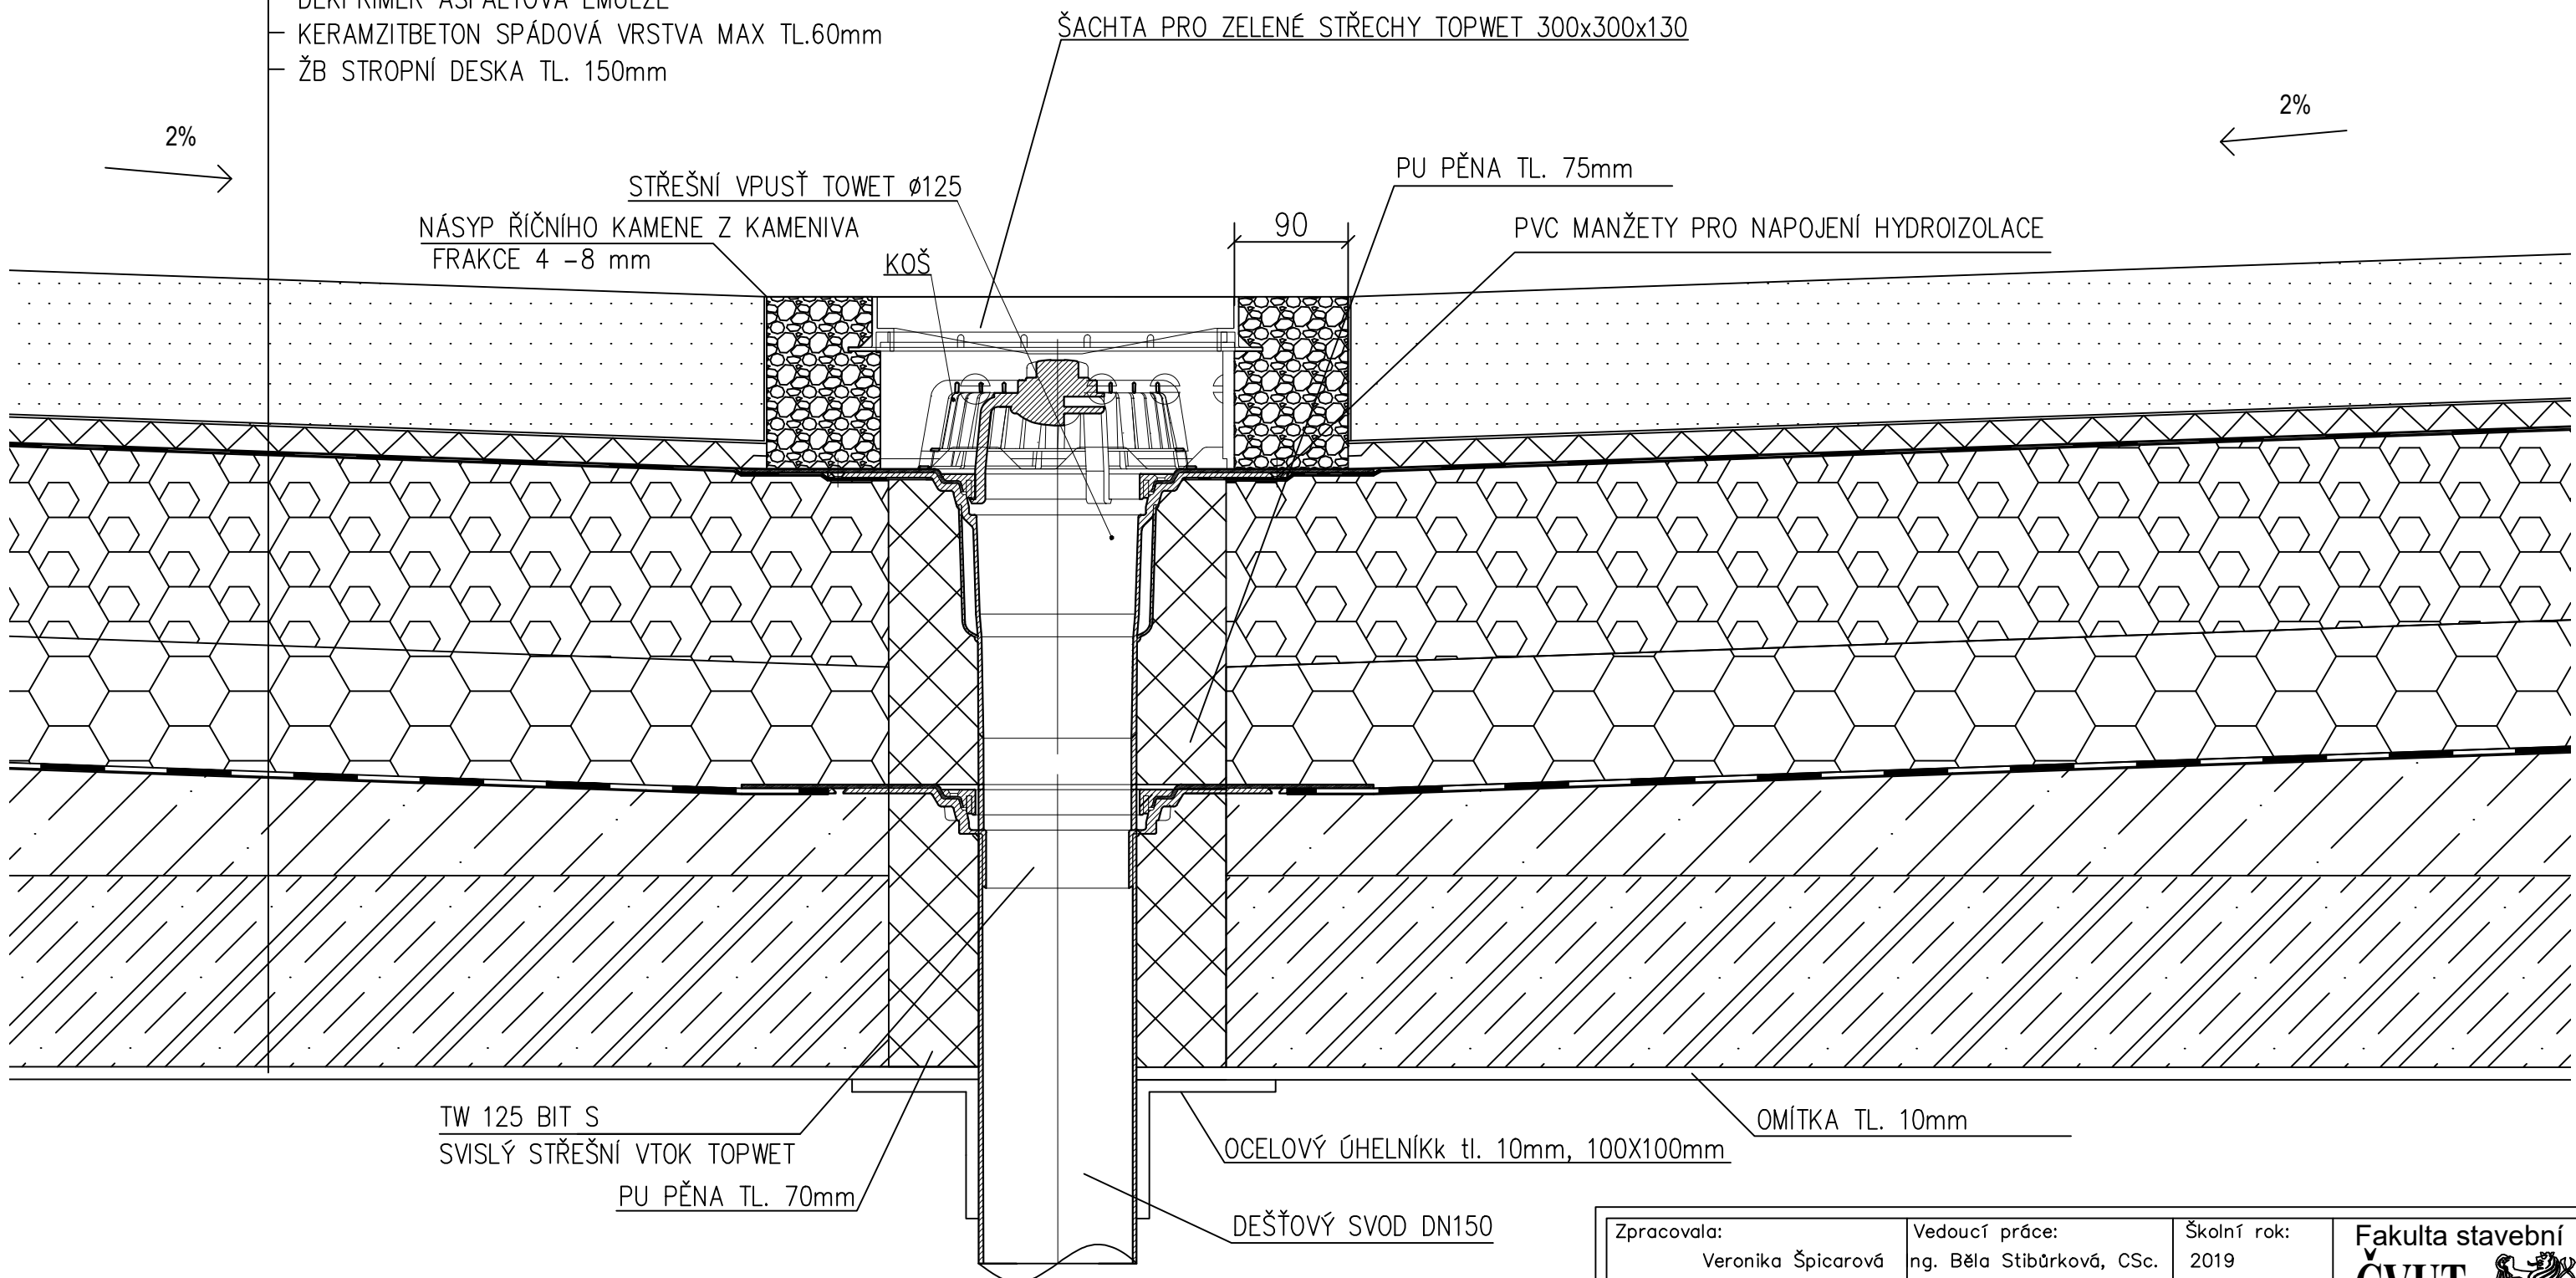

2% →

STŘEŠNÍ VPUŠŤ TOWET Ø125

NÁSYP ŘÍČNÍHO KAMENE Z KAMENIVA
FRAKCE 4 -8 mm

ŠACHTA PRO ZELENÉ STŘECHY TOPWET 300x300x130

PU PĚNA TL. 75mm

PVC MANŽETY PRO NAPOJENÍ HYDROIZOLACE

90


← 2%

TW 125 BIT S
SVISLÝ STŘEŠNÍ VTOK TOPWET
PU PĚNA TL. 70mm

OCELOVÝ ÚHELNÍK tl. 10mm, 100X100mm

OMÍTKA TL. 10mm

DEŠŤOVÝ SVOD DN150

Zpracovala: Veronika Špicarová	Vedoucí práce: Ing. Běla Stibůrková, CSc.	Školní rok: 2019	Fakulta stavební ČVUT 
Předmět: BAKALÁŘSKÁ PRÁCE			
Akce: NOVOSTAVBA BYTOVÉHO DOMU			
Název úlohy: DETAIL VPUŠTI			
Datum:		27.05.2019	
Katedra:		K124	
Měřítko:		1:100	