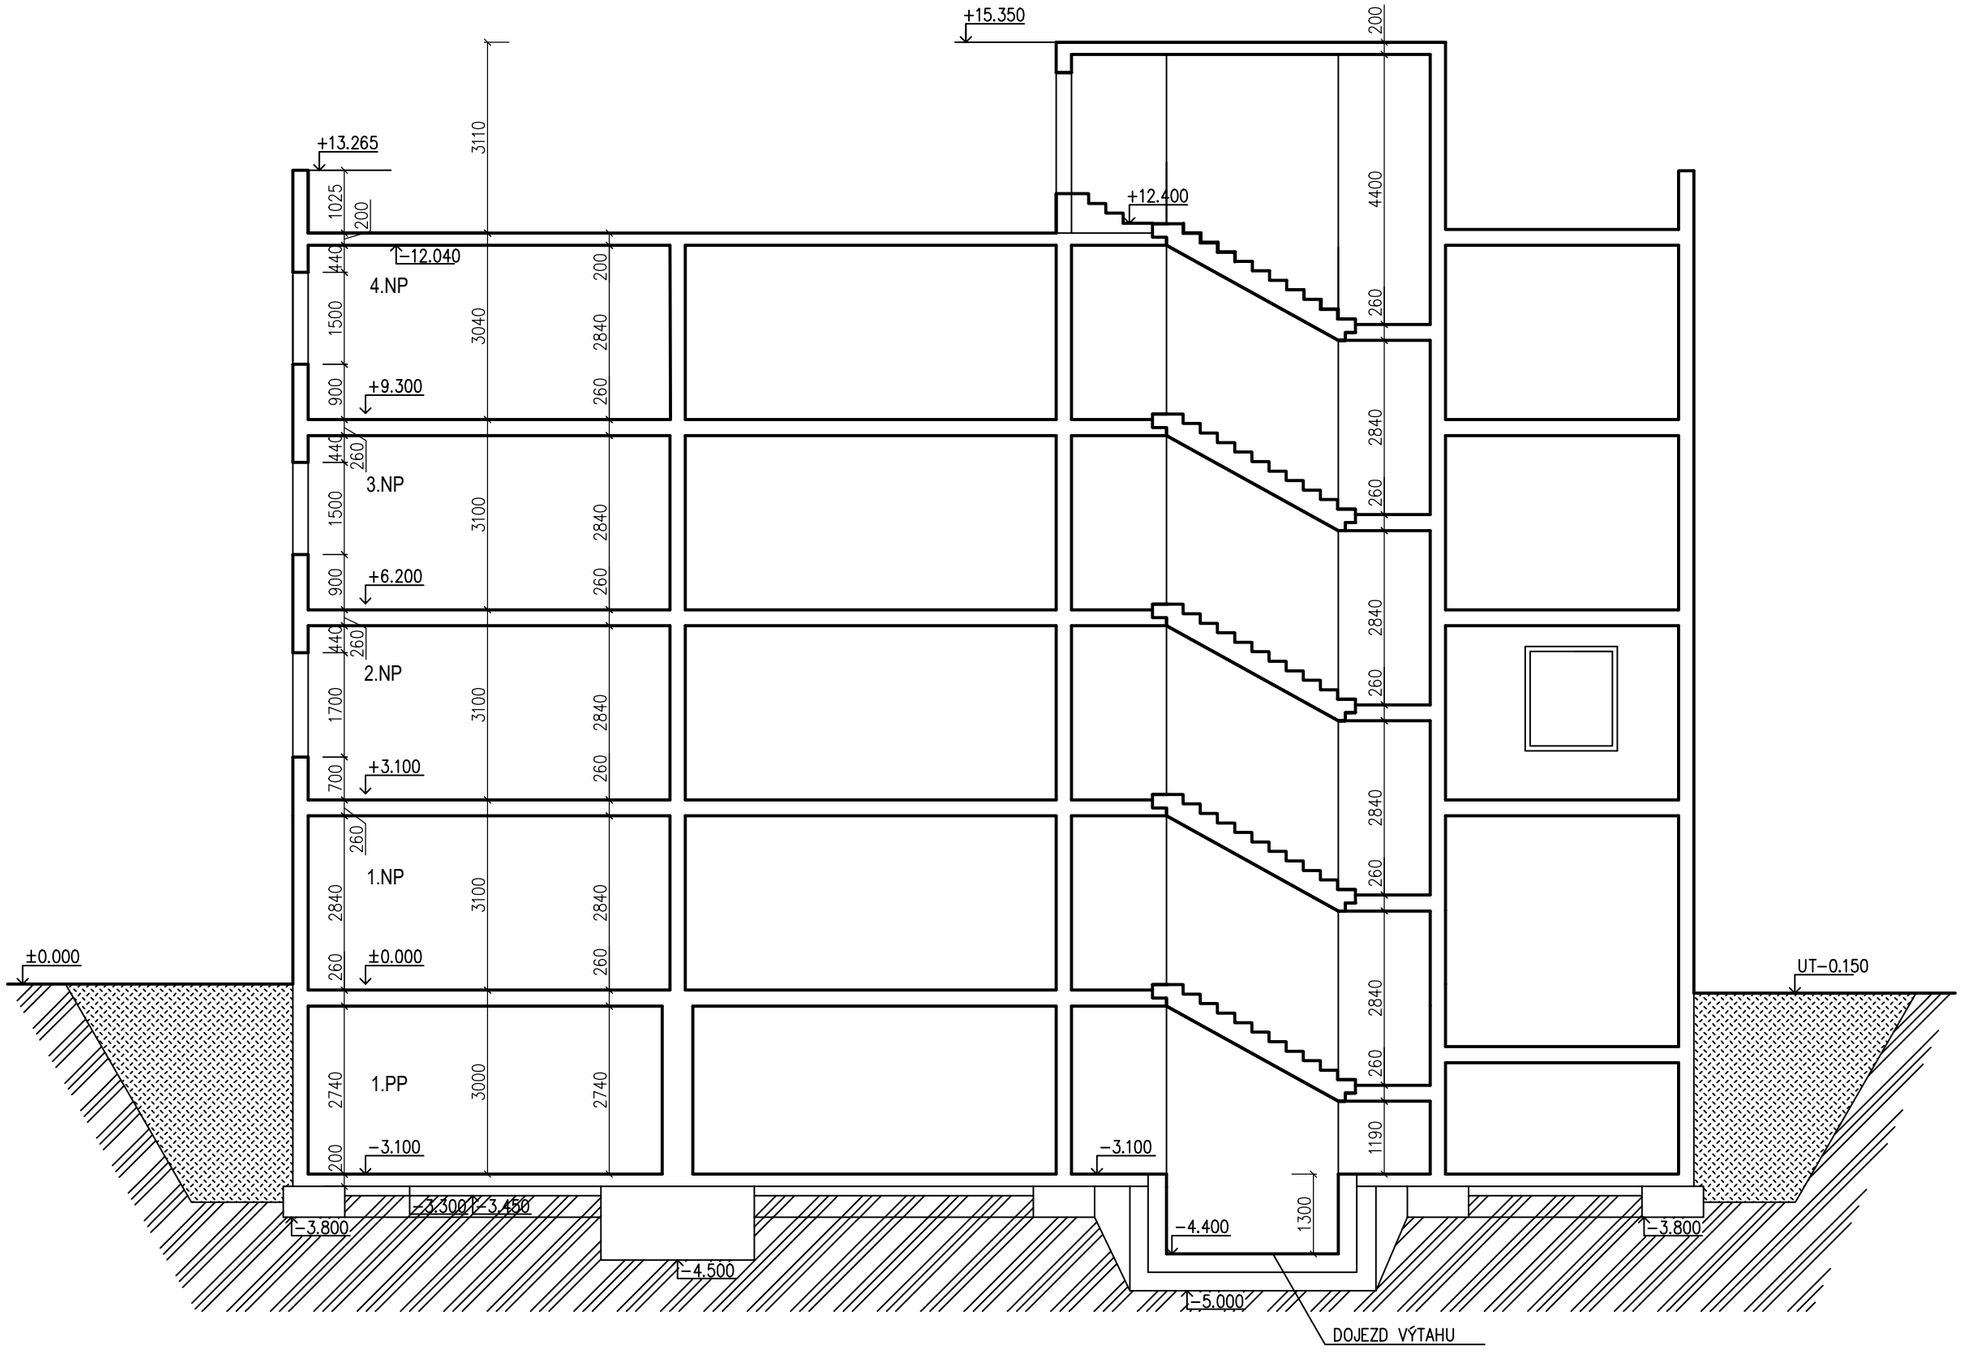

Zpracovala: Veronika Špicarová	Vedoucí práce: Ing. Běla Stibůrková, CSc.	Školní rok: 2019	Fakulta stavební ČVUT
Předmět: BAKALÁŘSKÁ PRÁCE			
Akce: NOVOSTAVBA BYTOVÉHO DOMU			
Název úlohy: SCHÉMA ŘEZU		Datum:	27.05.2019
		Katedra:	K124
		Měřítko:	1:100