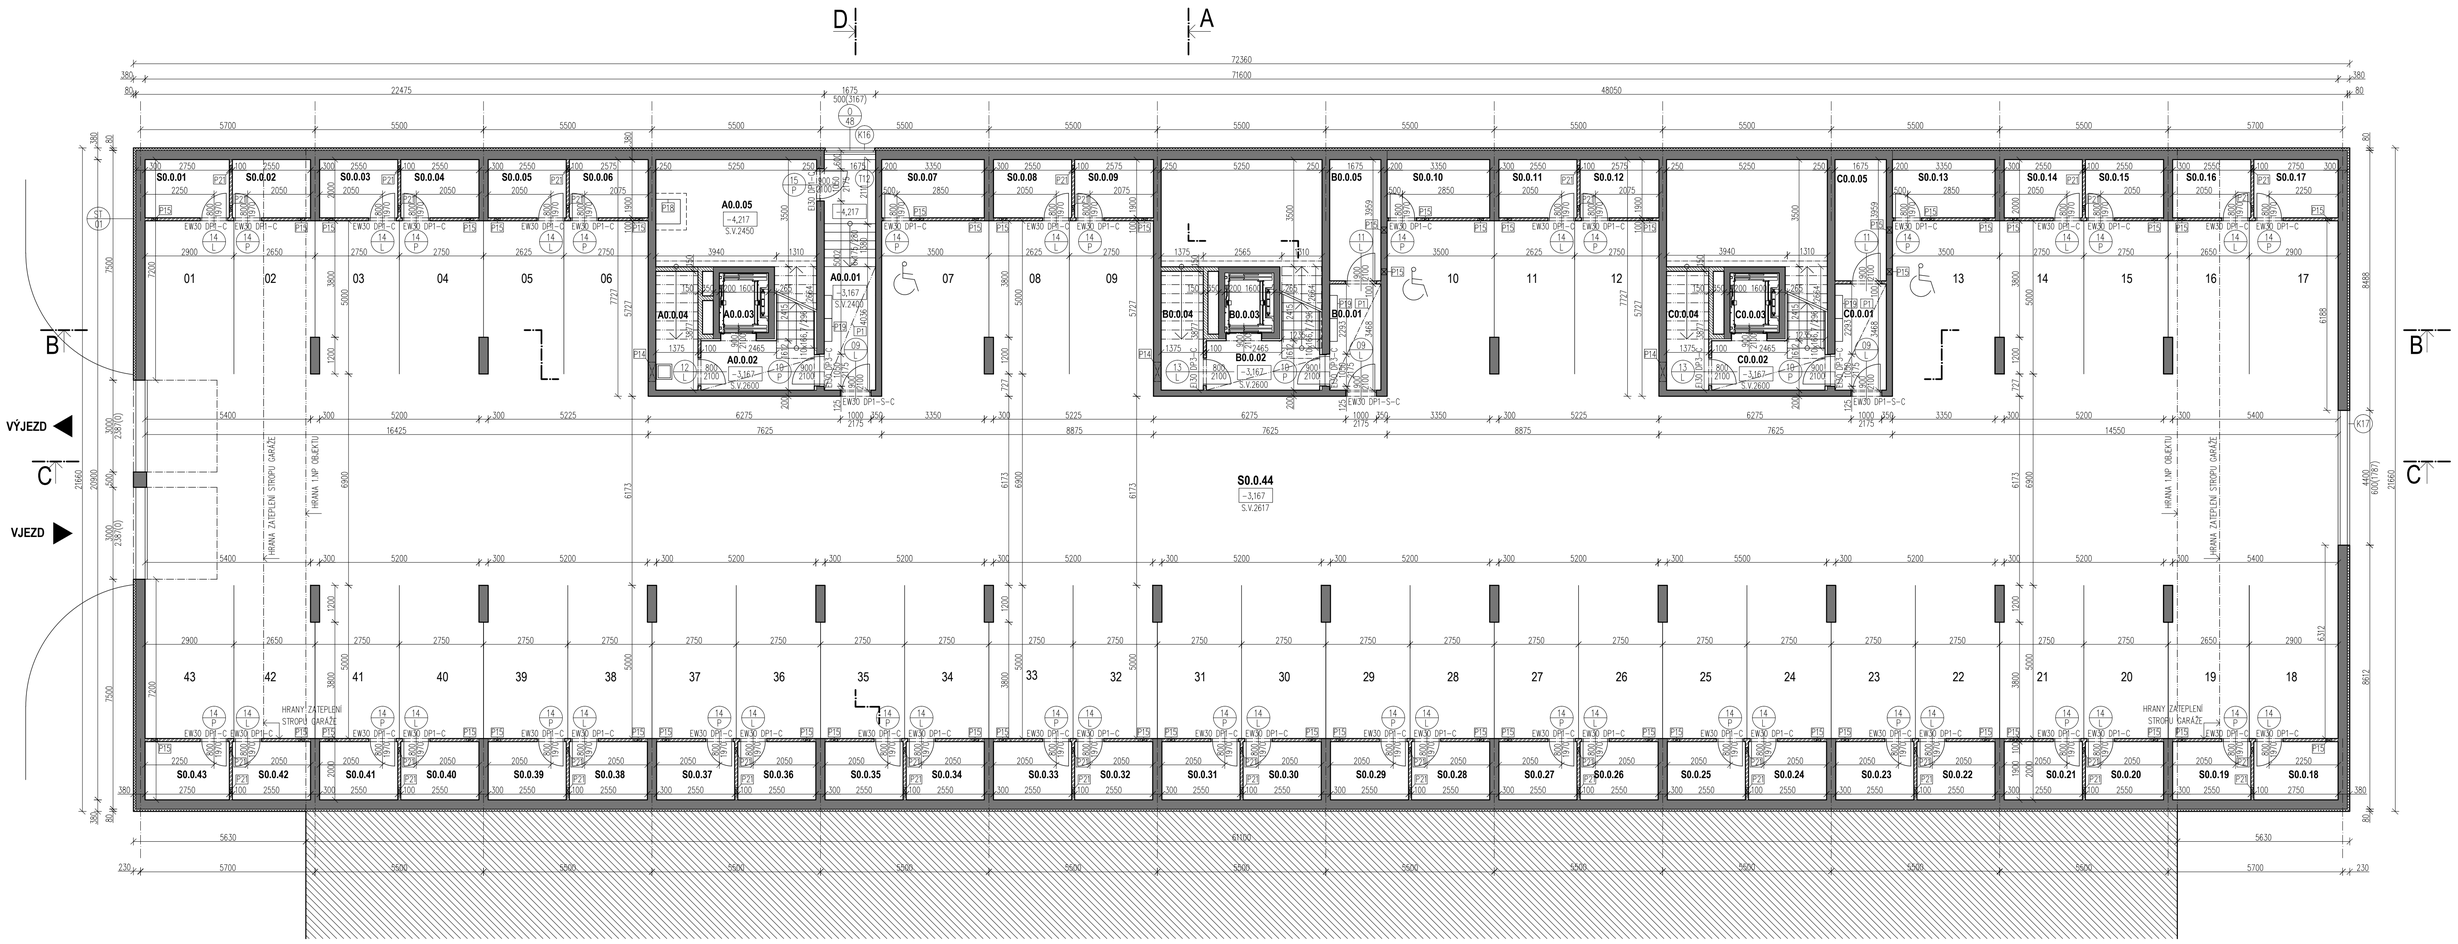

TABULKA MÍSTNOSTÍ

ČÍSLO	NÁZEV	VÝŠKA [mm]	PLOCHA [m²]	SKLADBA [OZN.]	PODLAHA	STĚNA	STROP
A0.0.01	ZÁDVEŘÍ		12,8	PDL 01	EPOXIDOVÝ NÁTĚR	STN 04	S 01,02
A0.0.02	SCHODIŠTĚ + CHODBA		9,5	PDL 01,02	KERAMICKÁ DLAŽBA	STN 02	S 01
A0.0.03	VÝTAH		3,1	PDL 01	–	–	–
A0.0.04	ÚKLIDOVÁ KOMORA		5,4	PDL 01	KERAMICKÁ DLAŽBA	STN 01,03	S 04
A0.0.05	KOTELNA		18,5	PDL 01	EPOXIDOVÝ NÁTĚR	STN 04	S 04
B0.0.01	ZÁDVEŘÍ		6,0	PDL 01	EPOXIDOVÝ NÁTĚR	STN 01,04	S 02
B0.0.02	SCHODIŠTĚ + CHODBA		9,5	PDL 01,02	KERAMICKÁ DLAŽBA	STN 02	S 01
B0.0.03	VÝTAH		3,1	PDL 01	–	–	–
B0.0.04	ÚSTŘEDNA EPS		5,4	PDL 01	KERAMICKÁ DLAŽBA	STN 04	S 04
B0.0.05	SKLEPNÍ KÓJE		6,6	PDL 01	EPOXIDOVÝ NÁTĚR	STN 01,04	S 03
C0.0.01	ZÁDVEŘÍ		6,0	PDL 01	EPOXIDOVÝ NÁTĚR	STN 01,04	S 02
C0.0.02	SCHODIŠTĚ + CHODBA		9,5	PDL 01,02	KERAMICKÁ DLAŽBA	STN 02	
C0.0.03	VÝTAH		3,1	PDL 01	–	–	–
C0.0.04	TECHNICKÁ MÍSTNOST		5,4	PDL 01	KERAMICKÁ DLAŽBA	STN 01,03	S 04
C0.0.05	SKLEPNÍ KÓJE		6,6	PDL 01	EPOXIDOVÝ NÁTĚR	STN 01,04	S 03
S0.0.01	SKLEPNÍ KÓJE		5,2	PDL 01	EPOXIDOVÝ NÁTĚR	STN 01,04	S 04
S0.0.02	SKLEPNÍ KÓJE		4,8	PDL 01	EPOXIDOVÝ NÁTĚR	STN 01,04	S 03
S0.0.03	SKLEPNÍ KÓJE		4,8	PDL 01	EPOXIDOVÝ NÁTĚR	STN 01,04	S 03
S0.0.04	SKLEPNÍ KÓJE		4,8	PDL 01	EPOXIDOVÝ NÁTĚR	STN 01,04	S 03
S0.0.05	SKLEPNÍ KÓJE		4,8	PDL 01	EPOXIDOVÝ NÁTĚR	STN 01,04	S 03
S0.0.06	SKLEPNÍ KÓJE		4,8	PDL 01	EPOXIDOVÝ NÁTĚR	STN 01,04	S 03
S0.0.07	SKLEPNÍ KÓJE		6,4	PDL 01	EPOXIDOVÝ NÁTĚR	STN 01,04	S 03
S0.0.08	SKLEPNÍ KÓJE		4,8	PDL 01	EPOXIDOVÝ NÁTĚR	STN 01,04	S 03
S0.0.09	SKLEPNÍ KÓJE		4,8	PDL 01	EPOXIDOVÝ NÁTĚR	STN 01,04	S 03
S0.0.10	SKLEPNÍ KÓJE		6,4	PDL 01	EPOXIDOVÝ NÁTĚR	STN 01,04	S 03
S0.0.11	SKLEPNÍ KÓJE		4,8	PDL 01	EPOXIDOVÝ NÁTĚR	STN 01,04	S 03
S0.0.12	SKLEPNÍ KÓJE		4,8	PDL 01	EPOXIDOVÝ NÁTĚR	STN 01,04	S 03
S0.0.13	SKLEPNÍ KÓJE		6,4	PDL 01	EPOXIDOVÝ NÁTĚR	STN 01,04	S 03
S0.0.14	SKLEPNÍ KÓJE		4,8	PDL 01	EPOXIDOVÝ NÁTĚR	STN 01,04	S 03
S0.0.15	SKLEPNÍ KÓJE		4,8	PDL 01	EPOXIDOVÝ NÁTĚR	STN 01,04	S 03
S0.0.16	SKLEPNÍ KÓJE		4,8	PDL 01	EPOXIDOVÝ NÁTĚR	STN 01,04	S 03
S0.0.17	SKLEPNÍ KÓJE		5,2	PDL 01	EPOXIDOVÝ NÁTĚR	STN 01,04	S 04
S0.0.18	SKLEPNÍ KÓJE		5,2	PDL 01	EPOXIDOVÝ NÁTĚR	STN 01,04	S 04
S0.0.19	SKLEPNÍ KÓJE		4,8	PDL 01	EPOXIDOVÝ NÁTĚR	STN 01,04	S 03
S0.0.20	SKLEPNÍ KÓJE		4,8	PDL 01	EPOXIDOVÝ NÁTĚR	STN 01,04	S 03
S0.0.21	SKLEPNÍ KÓJE		4,8	PDL 01	EPOXIDOVÝ NÁTĚR	STN 01,04	S 03
S0.0.22	SKLEPNÍ KÓJE		4,8	PDL 01	EPOXIDOVÝ NÁTĚR	STN 01,04	S 03
S0.0.23	SKLEPNÍ KÓJE		4,8	PDL 01	EPOXIDOVÝ NÁTĚR	STN 01,04	S 03
S0.0.24	SKLEPNÍ KÓJE		4,8	PDL 01	EPOXIDOVÝ NÁTĚR	STN 01,04	S 03
S0.0.25	SKLEPNÍ KÓJE		4,8	PDL 01	EPOXIDOVÝ NÁTĚR	STN 01,04	S 03
S0.0.26	SKLEPNÍ KÓJE		4,8	PDL 01	EPOXIDOVÝ NÁTĚR	STN 01,04	S 03
S0.0.27	SKLEPNÍ KÓJE		4,8	PDL 01	EPOXIDOVÝ NÁTĚR	STN 01,04	S 03
S0.0.28	SKLEPNÍ KÓJE		4,8	PDL 01	EPOXIDOVÝ NÁTĚR	STN 01,04	S 03
S0.0.29	SKLEPNÍ KÓJE		4,8	PDL 01	EPOXIDOVÝ NÁTĚR	STN 01,04	S 03
S0.0.30	SKLEPNÍ KÓJE		4,8	PDL 01	EPOXIDOVÝ NÁTĚR	STN 01,04	S 03
S0.0.31	SKLEPNÍ KÓJE		4,8	PDL 01	EPOXIDOVÝ NÁTĚR	STN 01,04	S 03
S0.0.32	SKLEPNÍ KÓJE		4,8	PDL 01	EPOXIDOVÝ NÁTĚR	STN 01,04	S 03
S0.0.33	SKLEPNÍ KÓJE		4,8	PDL 01	EPOXIDOVÝ NÁTĚR	STN 01,04	S 03
S0.0.34	SKLEPNÍ KÓJE		4,8	PDL 01	EPOXIDOVÝ NÁTĚR	STN 01,04	S 03
S0.0.35	SKLEPNÍ KÓJE		4,8	PDL 01	EPOXIDOVÝ NÁTĚR	STN 01,04	S 03
S0.0.36	SKLEPNÍ KÓJE		4,8	PDL 01	EPOXIDOVÝ NÁTĚR	STN 01,04	S 03
S0.0.37	SKLEPNÍ KÓJE		4,8	PDL 01	EPOXIDOVÝ NÁTĚR	STN 01,04	S 03
S0.0.38	SKLEPNÍ KÓJE		4,8	PDL 01	EPOXIDOVÝ NÁTĚR	STN 01,04	S 03
S0.0.39	SKLEPNÍ KÓJE		4,8	PDL 01	EPOXIDOVÝ NÁTĚR	STN 01,04	S 03
S0.0.40	SKLEPNÍ KÓJE		4,8	PDL 01	EPOXIDOVÝ NÁTĚR	STN 01,04	S 03
S0.0.41	SKLEPNÍ KÓJE		4,8	PDL 01	EPOXIDOVÝ NÁTĚR	STN 01,04	S 03
S0.0.42	SKLEPNÍ KÓJE		4,8	PDL 01	EPOXIDOVÝ NÁTĚR	STN 01,04	S 03
S0.0.43	SKLEPNÍ KÓJE		5,2	PDL 01	EPOXIDOVÝ NÁTĚR	STN 01,04	S 04
S0.0.44	HROMADNÁ GARÁŽ		1076,6	PDL 01	EPOXIDOVÝ NÁTĚR	STN 01,04	S 03,04

POVRCHY STĚN:
STN 01 – SÁDROVÁ OMÍTKA + DISPERZNÍ NÁTĚR
STN 02 – SDK DESKA + DISPERZNÍ NÁTĚR
STN 03 – KERAMICKÝ OBKLAD
STN 04 – ŽLB STĚNA + DISPERZNÍ NÁTĚR

POVRCHY STROPŮ:
S 01 – SÁDROVÁ OMÍTKA + DISPERZNÍ NÁTĚR
S 02 – SDK DESKA + DISPERZNÍ NÁTĚR
S 03 – TEPELNÁ IZOLACE KNAUF LAMELY CLT C1
S 04 – ŽLB STROP BEZ POVRCHOVÉ ÚPRAVY

POZNÁMKY:

TATO DOKUMENTACE JE URČENA PRO POVOLENÍ STAVBY V RÁMCI STAVEBNÍHO ŘÍZENÍ, NEJEDNÁ SE O REALIZAČNÍ PROJEKT ANI O PROJEKT PRO VÝBĚR DODAVATELE.
VŠECHNY POUŽITÉ MATERIÁLY MUSÍ ODPOVÍDAT ČESKÝM NORMÁM, TECHNOLOGICKÝM, BEZPEČNOSTNÍM, HYGIENICKÝM A POŽÁRNÍM PŘEDPISŮM.

P1 SDK PODHLED NA CW A UW PROFILECH, DESKA TL. 12,5mm
P2 REVIZNÍ DVÍŘKA DO SDK PODHLEDU 500x500mm
P3 GEBERIT PRO ZAVĚSNÉ WC
P4 REVIZNÍ DVÍŘKA DO INSTALAČNÍCH ŠACHET KOVOVÁ BÍLÁ S POŽÁRNÍ ODOLNOSTÍ
P5 POŽÁRNÍ HYDRANT S TVAROVÉ STÁLOU HADICÍ DN 19
P6 INSTALAČNÍ DRÁŽKA PRO VEDENÍ SILNOPROUDU
P7 INSTALAČNÍ DRÁŽKA PRO VEDENÍ SLABOPROUDU
P8 VÝLEZ NA STŘECHU 1200x700mm S HLINÍKOVÝMI SKLÁDACÍMI SCHŮDKY
P9 OCELO–DŘEVĚNÁ KONSTRUKCE PERGOLY VE 4.NP 3600x2050mm
P10 OCELO–DŘEVĚNÁ KONSTRUKCE PERGOLY VE 4.NP 5455x2050mm
P11 OCELO–DŘEVĚNÁ KONSTRUKCE PERGOLY V 5.NP 4000x4800mm
P12 OCELO–DŘEVĚNÁ KONSTRUKCE PERGOLY V 5.NP 4850x4425mm
P13 ZÁBRADLÍ NA SCHODIŠTI V 5.NP VE VCHODĚ B Z SDK KONSTRUKCE V. 1000mm
P14 PROSTUP PRO VZT POTRUBÍ S POŽÁRNÍ ODOLNOSTÍ
P15 VĚTRACÍ MŘÍŽKA S POŽÁRNÍ ODOLNOSTÍ
P16 VENKOVNÍ ČISTÍCÍ ZÓNA 1870x1000mm
P17 VNITŘNÍ ČISTÍCÍ ZÓNA 1870x1685mm
P18 ŠACHTA PRO ODVODNĚNÍ KOTELNY 800x800x800mm
P19 DOMOVNÍ ROZVADĚČE
P20 OBKLAD STĚN SPOLEČNÝCH PROSTOR DOMU BAREVNÝMI DESKAMI TRESPA ATHLON
P21 VĚTRACÍ MŘÍŽKA BEZ POŽÁRNÍ ODOLNOSTÍ

GRAFICKÉ ZNAČENÍ PLOCH

TERASY A BALKÓNY
– TRYSKANÁ BETONOVÁ DLAŽBA.

TERASY 1NP (NEPOCHOZÍ ČÁST)
– EXTENZIVNÍ ZELEŇ.

OKAPOVÝ CHODNÍK + STŘECHA NAD 4.NP
– PRANÉ ŘÍČNÍ KAMENIVO (KAČÍREK).

ZAHRADY
– TRÁVNÍK + ŽIVÝ PLOT

ROSTLÝ TERÉN

TŘÍDĚNÝ ZÁSYP VÝKOPŮ OKOLO OBJEKTU, PŘÍPADNĚ TŘÍDĚNÝ NÁSYP U OBJEKTU.

LEGENDA MATERIÁLŮ

GRAFICKÉ ZNAČENÍ VNITŘNÍCH KONSTRUKCÍ

ŽELEZOBETONOVÉ KONSTRUKCE OBECNĚ – BETON B 30 (SLOUPY, STĚNY, STROPNÍ DESKY, ZÁKLADOVÁ DESKA)

SCHODIŠŤOVÝ PROSTOR – SENDVIČOVÁ KONSTRUKCE SLOŽENÁ ZE ŽELEZOBETONOVÉ STĚNY TL. 200mm (250mm V 1.PP) A SDK AKUSTICKÉ PŘEDSTĚNY SPŘAŽENÉ TL. 65mm (CW A UW PROFILY 50mm + ISOVER ORSIK 40mm + SDK DESKA TL. 12,5mm AKUSTICKÁ, RESP. PROTIPOŽÁRNÍ V NÁVAZNOSTI NA ŠACHTY ELEKTRO)

VNITŘNÍ ŽELEZOBETONOVÉ MEZIBYTOVÉ STĚNY TL. 250mm – BETON B 30

ZDIVO TL. 150mm Z VÁPENOPÍSKOVÝCH BLOKŮ VAPIS 5 DF 248x150x248mm NA TENKOVRSTVOU MALTU M 10.

ZDIVO TL. 200mm Z CIHEL POROTHERM 19 AKU (P10), 372x190x238mm NA MALTU M5,
RESP. TL. 250mm Z CIHEL POROTHERM 24 (P10), 372x240x238mm NA MALTU M5.

ZDIVO PŘÍČEK TL. 100mm Z CIHEL POROTHERM 8 (P10), 497x80x238mm NA MALTU M5,
RESP. TL. 125mm Z CIHEL POROTHERM 11,5 (P10), 497x115x238mm NA MALTU M5
RESP. TL. 150mm Z CIHEL POROTHERM 14 (P10), 497x140x238mm NA MALTU M5.

GRAFICKÉ ZNAČENÍ OBVODOVÉHO PLÁŠTĚ

OBVODOVÝ PLÁŠŤ 1. PODZEMNÍHO PODLAŽÍ TL. 380mm – SENDVIČOVÁ KONSTRUKCE SLOŽENÁ ZE ŽELEZOBETONOVÉ STĚNY B 30 TLOUŠŤKY 300mm VE VODOTĚSNÉ A PROTIRADONOVÉ ÚPRAVĚ (XYPEX ADMIX) + TEPELNÁ IZOLACE (TYP A TLOUŠŤKA SE LIŠÍ PODLE POLOHY VZHLEDEM K UPRAVENÉMU TERÉNU):
1) ÚSEK 50mm NAD TERÉNEM AŽ 900mm POD TERÉNEM: ISOVER EPS PERIMETR TL. 80mm.
Z VNĚJŠÍ STRANY OCHRÁNĚNÝ GEOTEXTILIÍ (500 g/m2). VIZ. SKLADBA "ST 01", V NADZEMNÍ ČÁSTI KRYTÝ TIZN LIŠTOU SOKLU. VIZ. SKLADBA "ST 02".
2) ÚSEK 900mm POD TERÉNEM AŽ SPODNÍ LÍC ŽELEZOBETONOVÉ ZÁKLADOVÉ DESKY: OCHRÁNNÁ SEPARAČNÍ GEOTEXTILIE (500 g/m2) VIZ. SKLADBA "ST 01".

OBVODOVÝ PLÁŠŤ 1. PODZEMNÍHO PODLAŽÍ TL. 400mm – SENDVIČOVÁ KONSTRUKCE SLOŽENÁ ZE ŽELEZOBETONOVÉ STĚNY B 30 TLOUŠŤKY 300mm VE VODOTĚSNÉ A PROTIRADONOVÉ ÚPRAVĚ (XYPEX ADMIX) A KONTAKTNÍHO ZATEPLOVACÍHO SYSTÉMU TL. 110mm (SILIKONOVÁ OMÍTKA DVOUVRSTVÁ ŠEDÁ SE ŠKRÁBANOU STRUKTUROU K1,5 + K0,5 + TEPELNÁ IZOLACE – TYP TEPELNÉ IZOLACE SE LIŠÍ PODLE POLOHY VZHLEDEM K UPRAVENÉMU TERÉNU):
1) ÚSEK 50mm AŽ 500mm NAD TERÉNEM: ISOVER EPS SOKL TL. 100mm, VIZ. SKLADBA "ST 03".
2) ÚSEK 500mm NAD TERÉNEM A VÝŠE: ISOVER EPS 70F TL. 100mm, VIZ. SKLADBA "ST 03" A "ST 04".

OBVODOVÝ PLÁŠŤ 1.–3. NADZEMNÍHO PODLAŽÍ A 5. NADZEMNÍHO PODLAŽÍ TL. 400mm – SENDVIČOVÁ KONSTRUKCE SLOŽENÁ ZE ŽELEZOBETONOVÉ STĚNY B 30 TLOUŠŤKY 200mm A KONTAKTNÍHO ZATEPLOVACÍHO SYSTÉMU TL. 210mm (SILIKONOVÁ OMÍTKA (1.–3.NP), RESP. DVOUVRSTVÁ SILIKONOVÁ OMÍTKA (5.NP) + DESKY FASÁDNÍHO POLYSTYRENU ISOVER EPS 70F, ROZMĚR 1000x500mm) VIZ. SKLADBA "ST 06", "ST 10", "ST 14" A "ST 16".

OBVODOVÝ PLÁŠŤ POŽÁRNÉ DĚLÍCÍ 1.–3. NADZEMNÍHO PODLAŽÍ A 5. NADZEMNÍHO PODLAŽÍ TL. 400mm – SENDVIČOVÁ KONSTRUKCE SLOŽENÁ ZE ŽELEZOBETONOVÉ STĚNY B 30 TLOUŠŤKY 200mm A KONTAKTNÍHO ZATEPLOVACÍHO SYSTÉMU TL. 210mm (SILIKONOVÁ OMÍTKA (1.–3.NP), RESP. DVOUVRSTVÁ SILIKONOVÁ OMÍTKA (5.NP) + LAMELY Z ČEDIČOVÉ VLNY ISOVER NF 333, ROZMĚR 1000x333mm) VIZ. SKLADBA "ST 07" A "ST 15".

OBVODOVÝ PLÁŠŤ 4. NADZEMNÍHO PODLAŽÍ TL. 400mm – SENDVIČOVÁ KONSTRUKCE SLOŽENÁ ZE ŽELEZOBETONOVÉ STĚNY B 30 TLOUŠŤKY 200mm + TEPELNÁ IZOLACE ISOVER FASSIL NT TL. 140mm (ROZMĚR 1200x600mm) + SVISLÉ DŘEVĚNÉ LATĚ THERMOWOOD SSS 26x68mm S MEZERAMI, VIZ. SKLADBA "ST 11", "ST 12" A "ST 13".

Revize:	Datum:
±0,000 = 196,58 m n.m. Bpv = PODLAHA 1.NP, ATIKA 5.NP = 212,33 m n.m. Bpv	
Projekt:	STAVBA BYTOVÉHO DOMU „REZIDENCE U ROKYTKY" VČETNĚ STOKY JEDNOTNÉ KANALIZACE, VODOVODNÍHO ŘADU, PŘÍPOJEK INŽENÝRSKÝCH SÍTÍ A ROZŠÍŘENÍ ČÁSTI KOMUNIKACE V ULICI ZA LIDOVÝM DOMEM, PRAHA 9 NA POZEMCÍCH PARC. Č. 417/1, 417/2, 1018/5, 1019/4, 1025/12, 1025/13, 1025/14, 1025/15, 1025/53, 1025/54, 2145/3, 2145/6, KATASTRÁLNÍ ÚZEMÍ VYSOČANY
Zadavatel:	ZA LIDOVÝM DOMEM s.r.o. BÍLKOVA 6/8, 11000 PRAHA 1 - JOSEFOV
Zhotovitel:	ATELIÉR DAĎA NAARDENSKÁ 672/2, 162 00 PRAHA 6 - LIBOC
H.I.P.:	Ing. arch. Jaroslav Daďa ČKA 02 982
Vypracoval:	Ing. arch. Hana Kotyzová Ing. arch. Martin Švéda
Razítko / podpis:	
Zodpovědný projektant:	Ing. arch. Jaroslav Daďa
Stupeň:	Dokumentace pro stavební povolení
Objekt:	SO 07-1
Část:	D - DOKUMENT. STAVBY
Datum:	09 / 2014
Název výkresu:	PŮDORYS 1.PP
Měřítko:	1 : 100
Příloha č.:	D 1.1.b - 01
Paré č.:	