



LEGENDA

Cesta pro odvoz sedimentů

Mezideponie

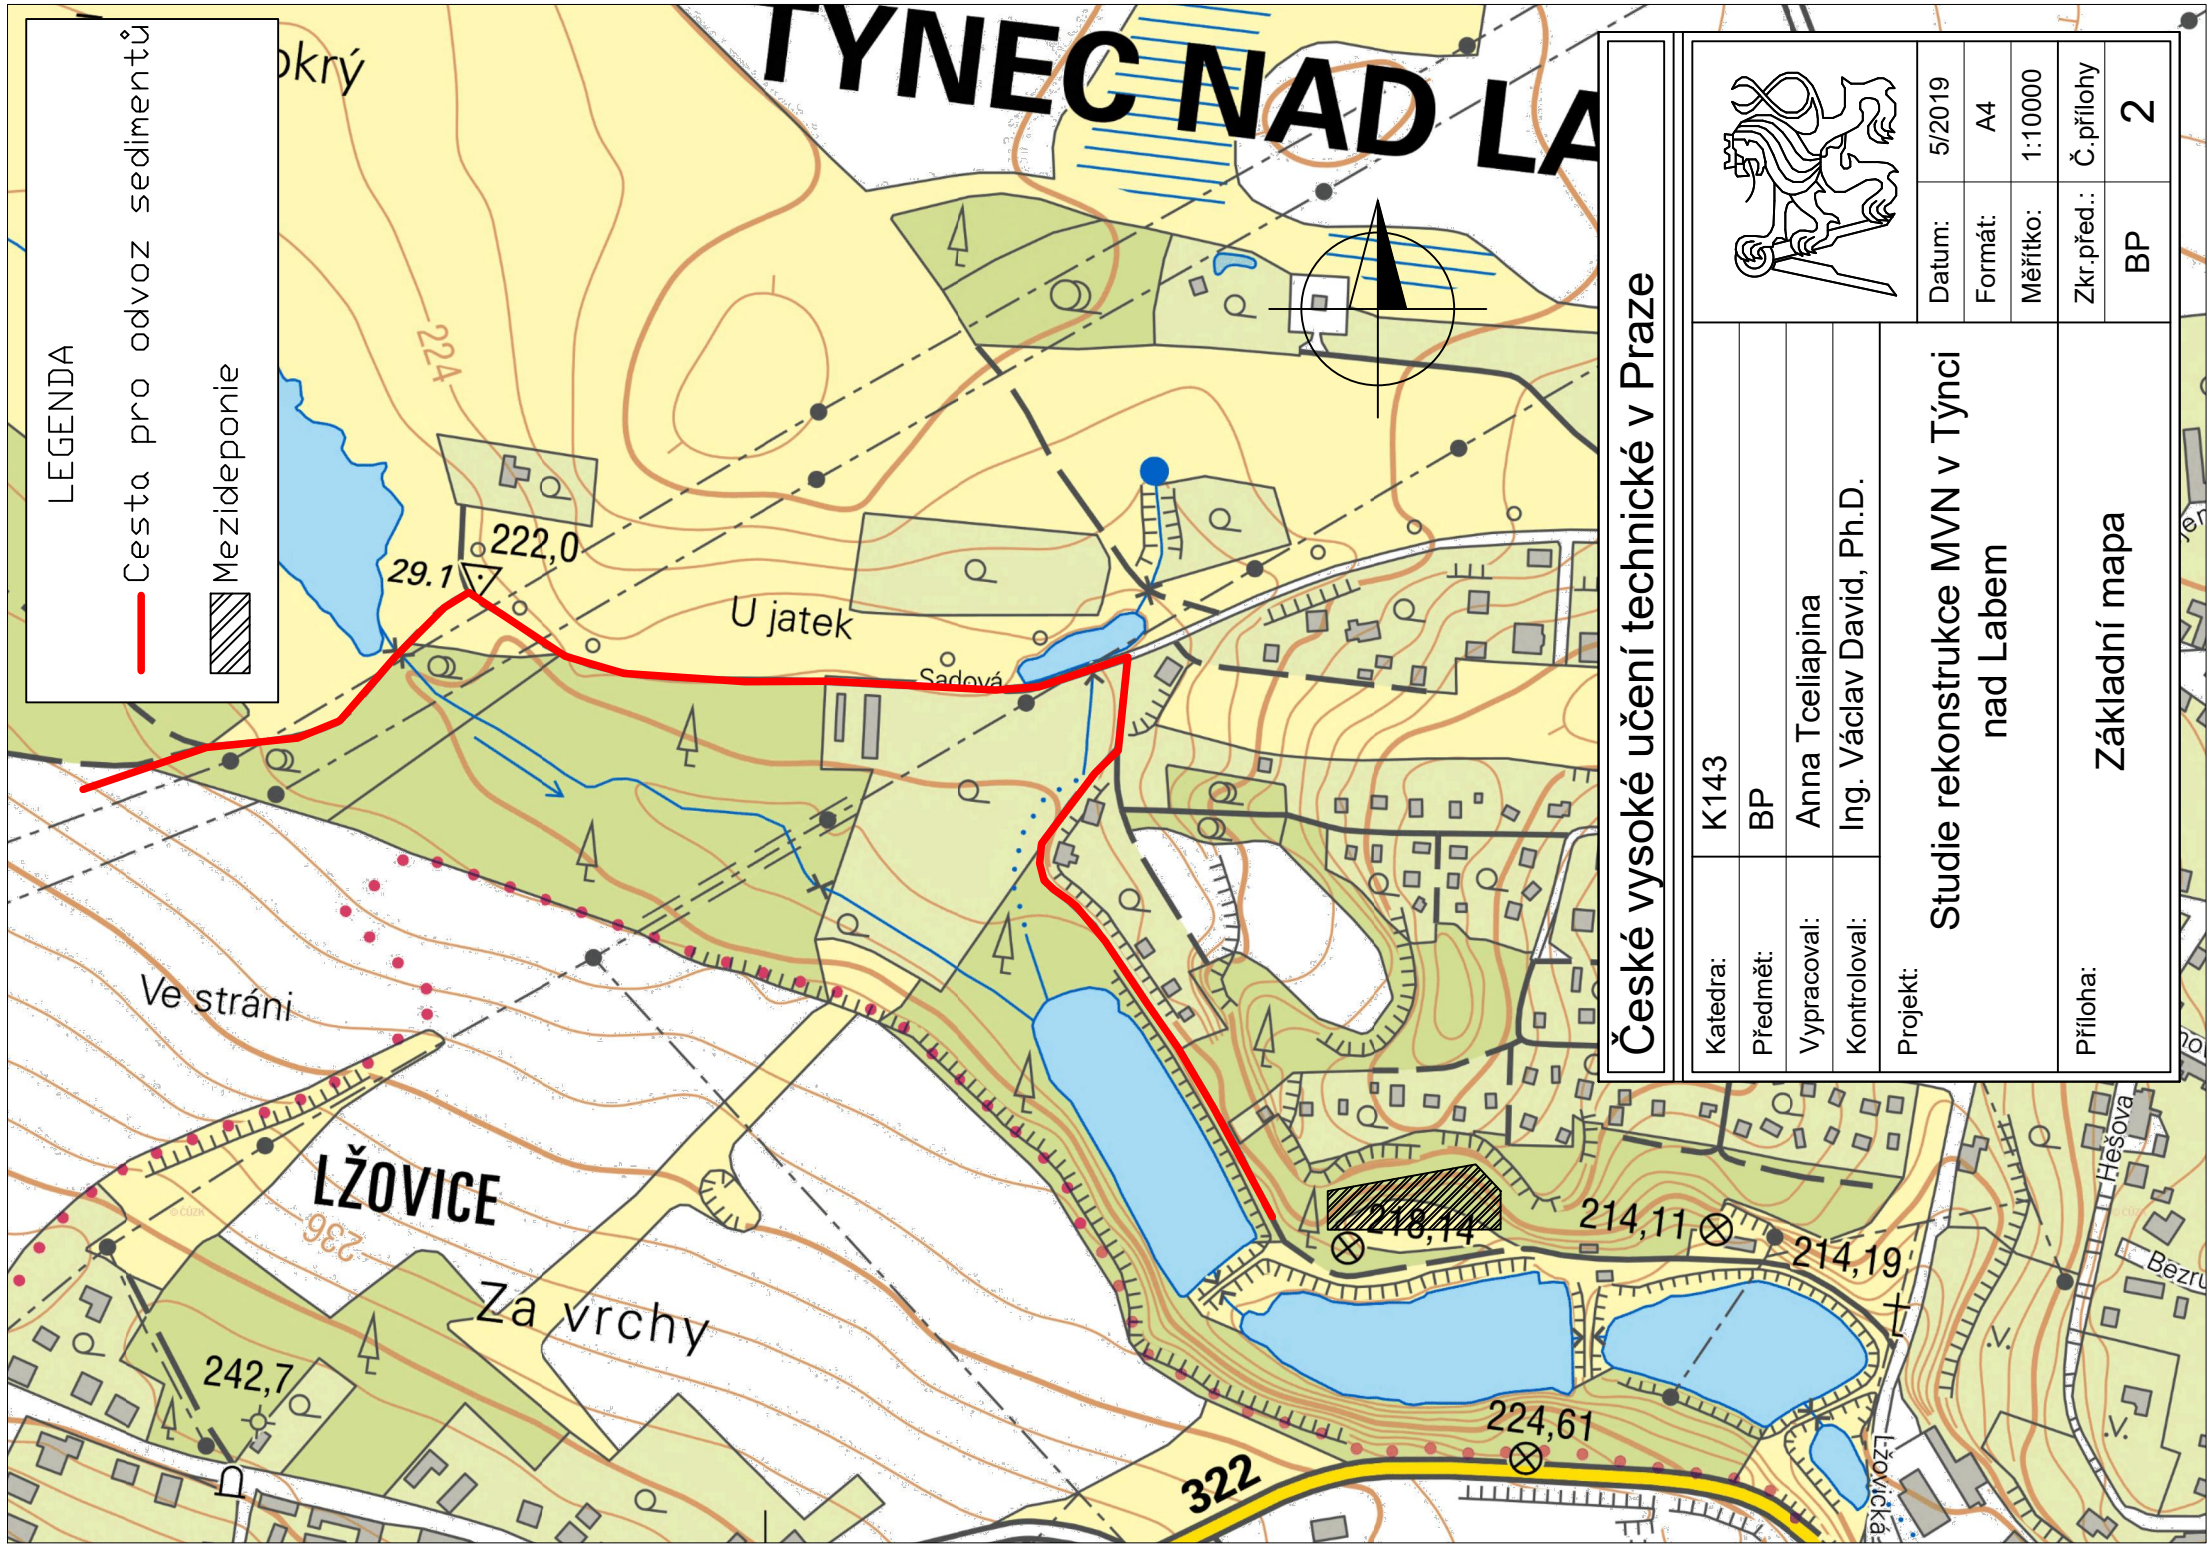

České vysoké učení technické v Praze

Katedra:	K143		Datum:	5/2019
Předmět:	BP		Formát:	A4
Vypracoval:	Anna Tceliapina		Měřítko:	1:10000
Kontroloval:	Ing. Václav David, Ph.D.		Zkr.před.:	Č.přílohy
Projekt:	Studie rekonstrukce MVN v Týnci nad Labem		BP	2
Příloha:	Základní mapa			