

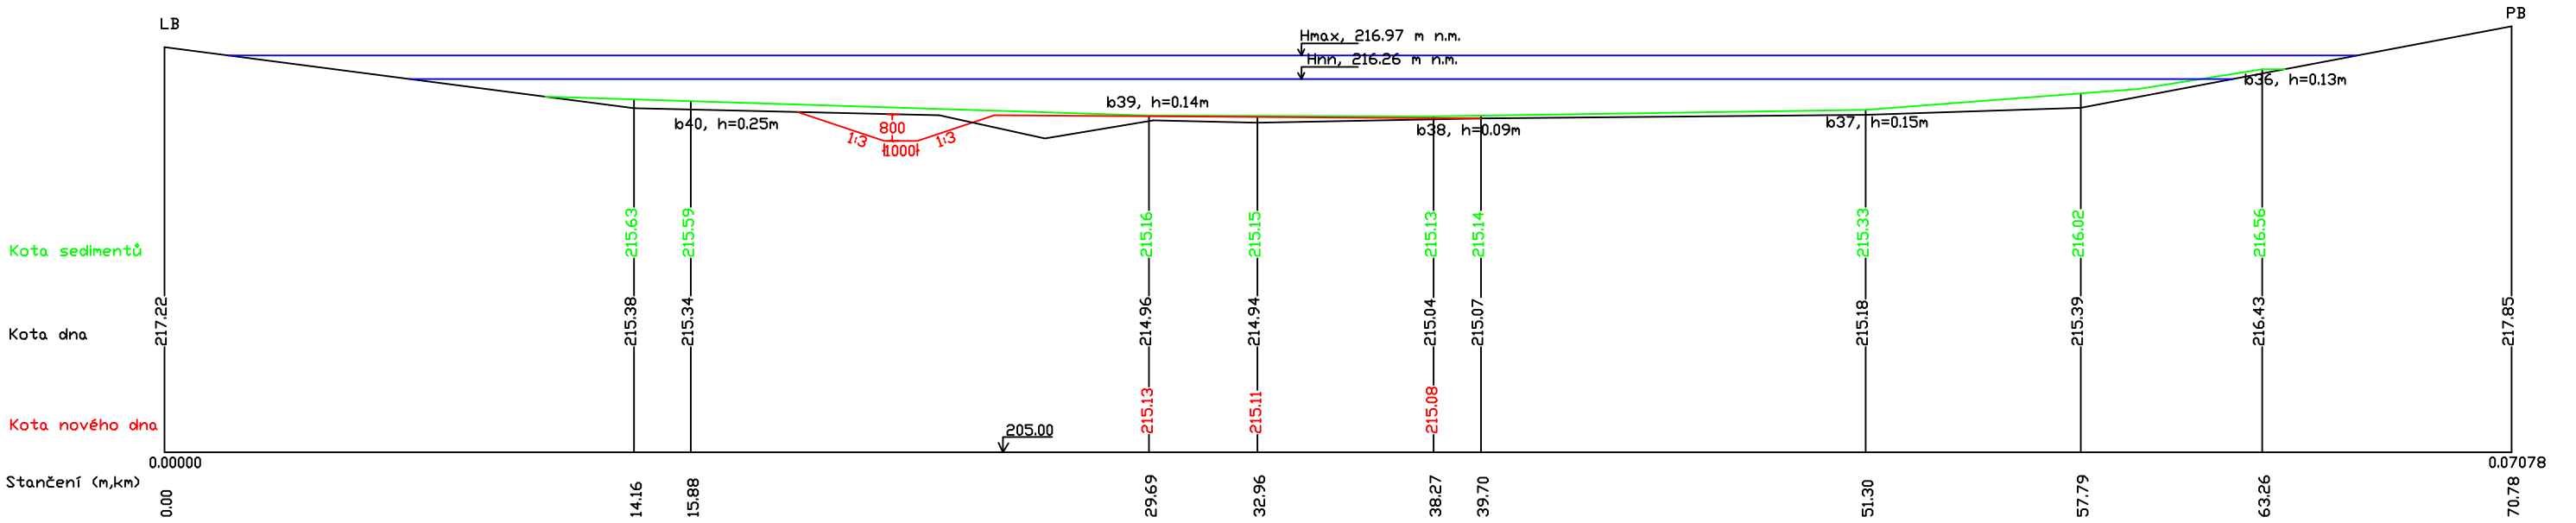


PROFIL 7

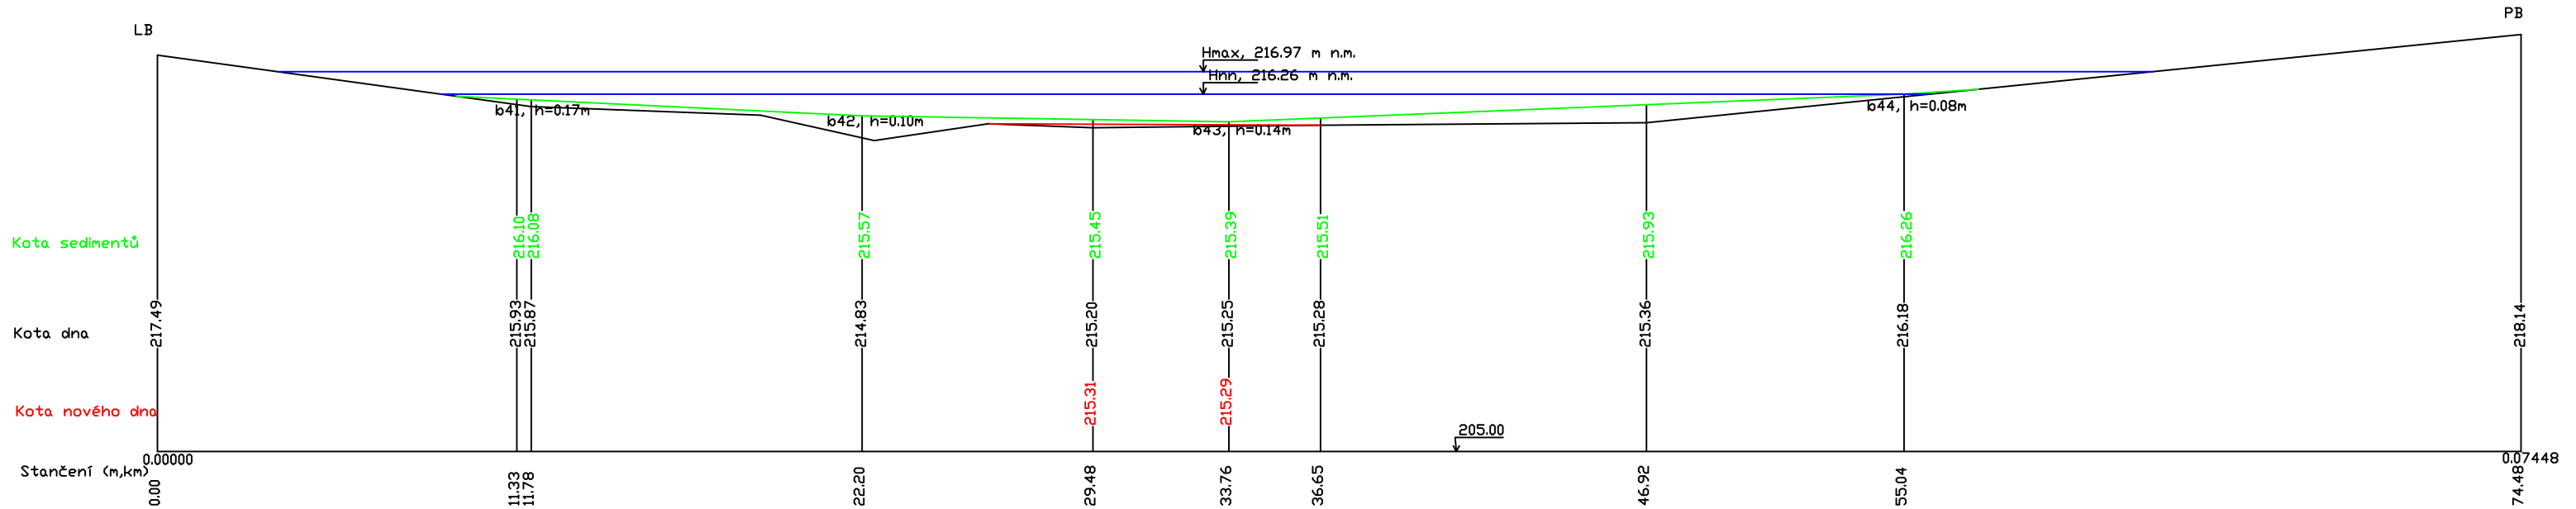

PROFIL 8

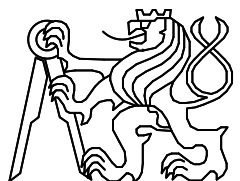

<b>České vysoké učení technické v Praze</b>				
Katedra:	K143			
Předmět:	BP			
Vypracoval:	Anna Tceliapina			
Kontroloval:	Ing. Václav David, Ph.D.			
Projekt:	<b>Studie rekonstrukce MVN v Týnci nad Labem</b>		Datum:	5/2019
			Formát:	A3
			Měřítko:	1:500
Příloha:	<b>SO1 - Příčné řezy, profily 7-8</b>		Zkr.před.:	Č.přílohy
			BP	<b>7</b>